




Platí pouze se sdělením číslo 0100273357.

Zakreslené polohy zařízení v příloze jsou pouze informativní.

### Situace výkres zájmového území (klad mapových listů)

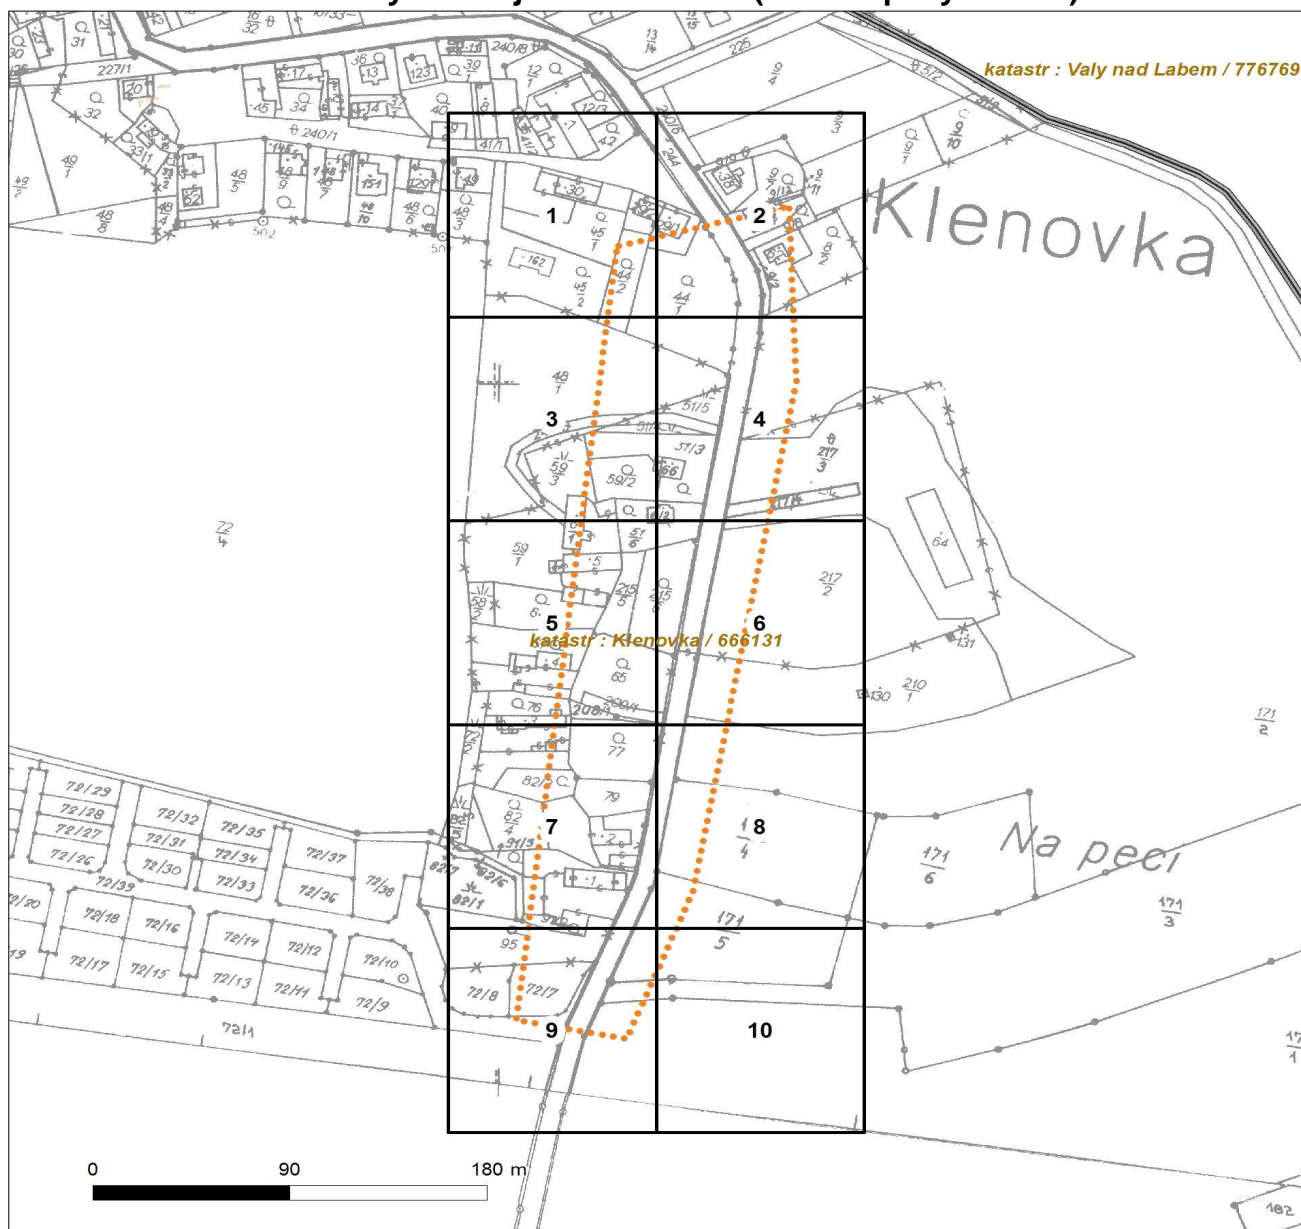

#### LEGENDA


- |  |                             |  |                                      |
|--|-----------------------------|--|--------------------------------------|
|  | Podzemní vedení NN do 1kV   |  | Stanice do 52 kV - stožárová         |
|  | Nadzemní vedení NN do 1kV   |  | Stanice do 52 kV - zděná             |
|  | Podzemní vedení VN do 35 kV |  | Transformovna (nad 52 kV)            |
|  | Nadzemní vedení VN do 35 kV |  | Probíhající investice ČEZ Distribuce |
|  | Podzemní vedení VVN 110kV   |  | Stanice ČEZ Distribuce ve výstavbě   |
|  | Nadzemní vedení VVN 110kV   |  | Zařízení ČEZ Distribuce ve výstavbě  |
|  | NN přívod odběratele        |  | Hranice katastrálního území          |
|  | Cizí energetické vedení     |  |                                      |
|  | Zájmové území               |  |                                      |



Platí pouze se sdělením číslo 0100273357.

Zakreslené polohy zařízení v příloze jsou pouze informativní.

### Situace výkres - list 1

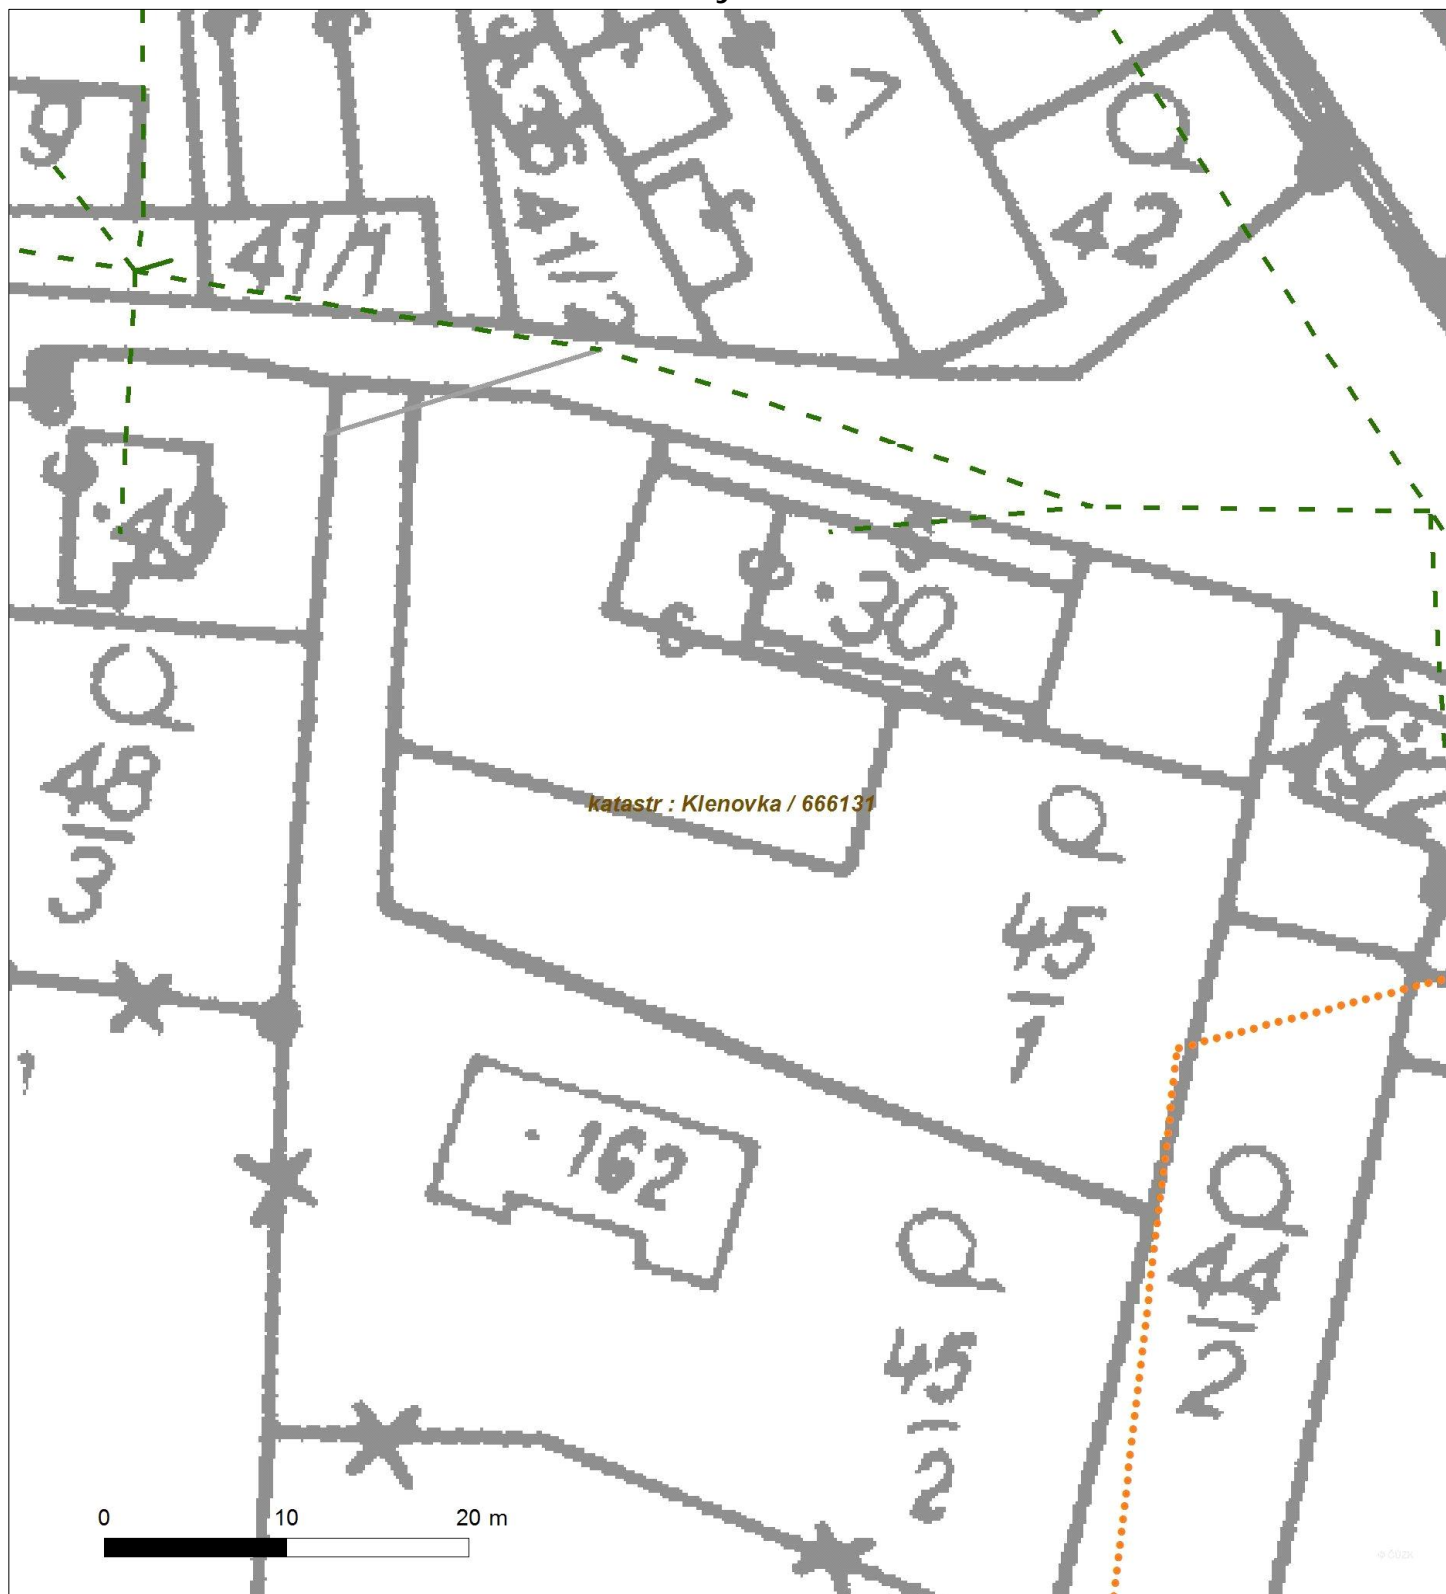




Platí pouze se sdělením číslo 0100273357.

Zakreslené polohy zařízení v příloze jsou pouze informativní.

## Situční výkres - list 2

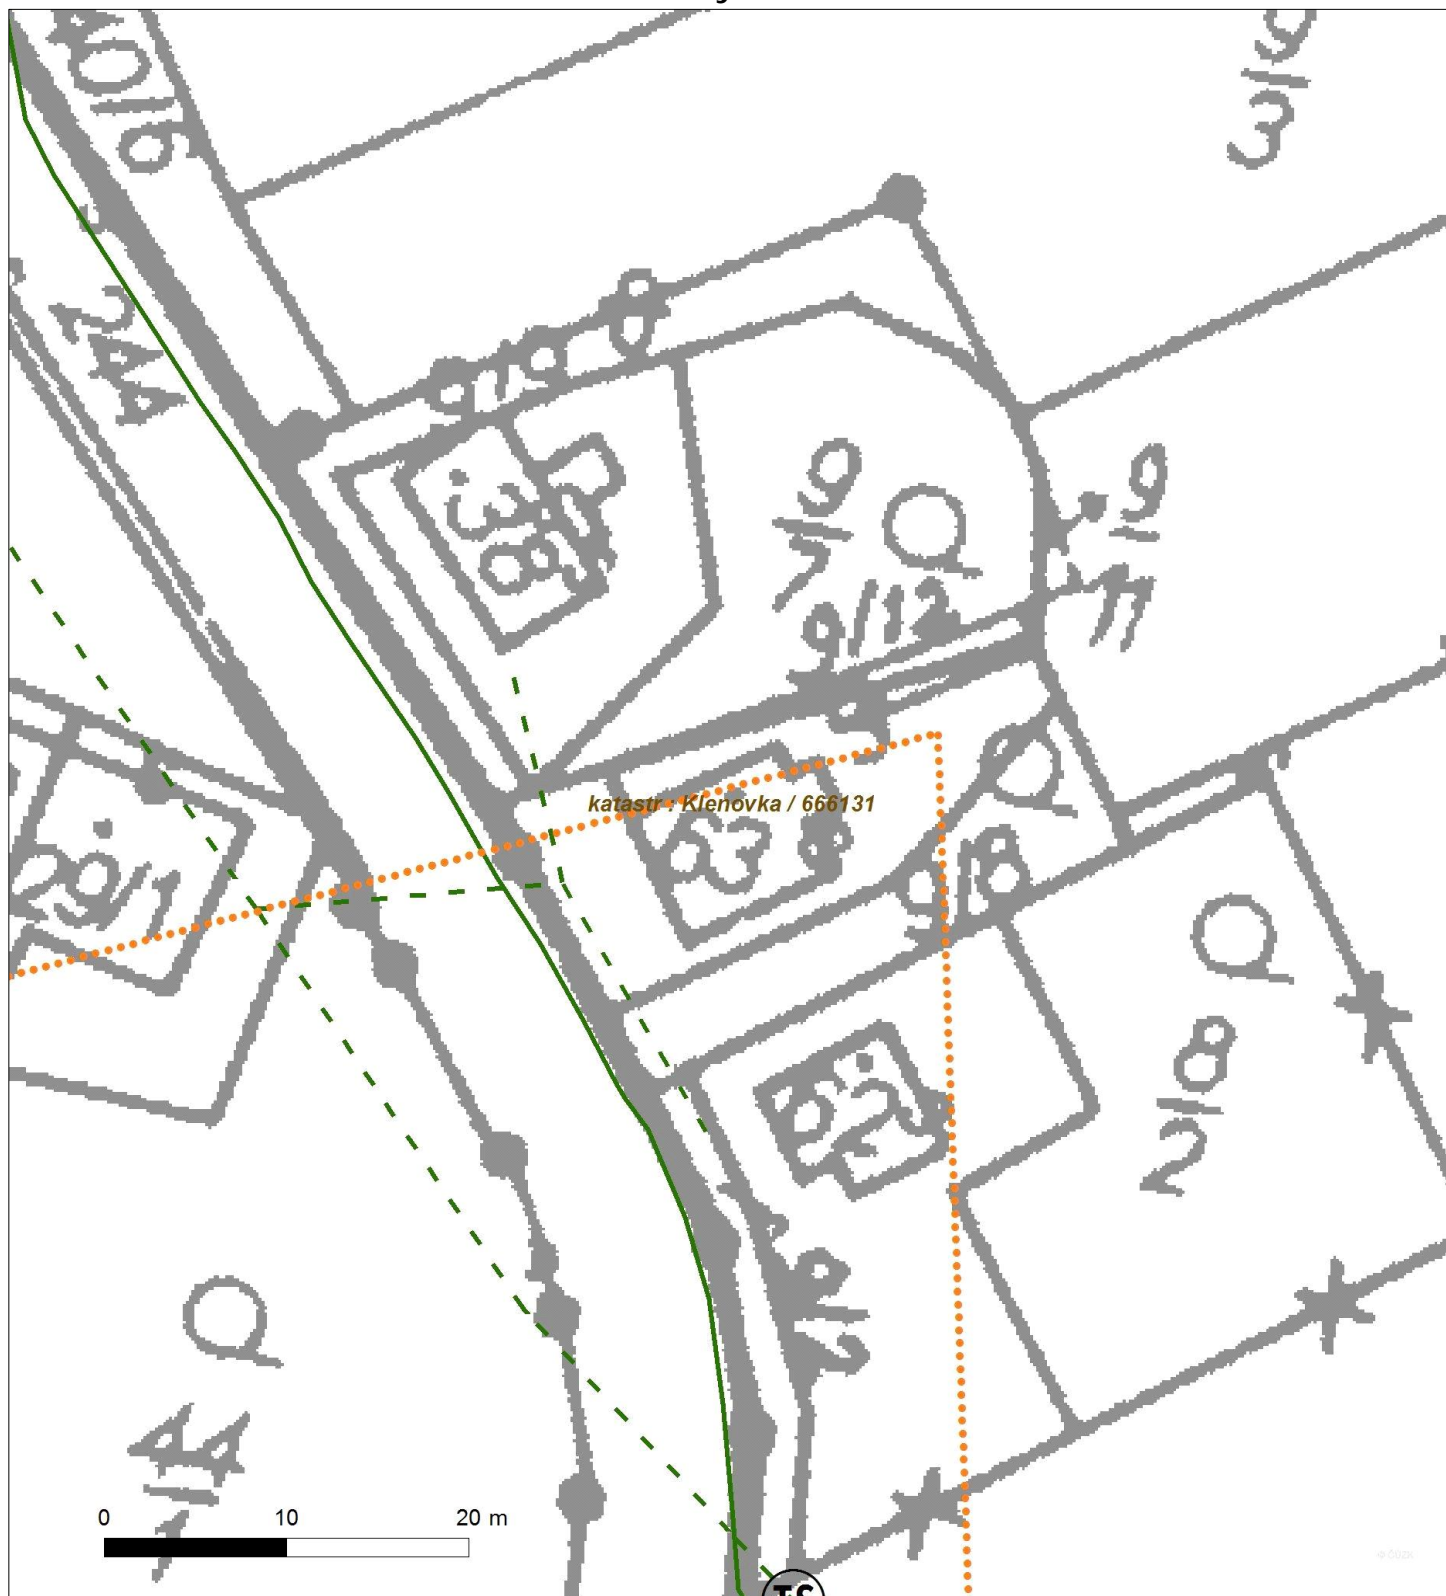




Platí pouze se sdělením číslo 0100273357.

Zakreslené polohy zařízení v ploše jsou pouze informativní.

### Situční výkres - list 3

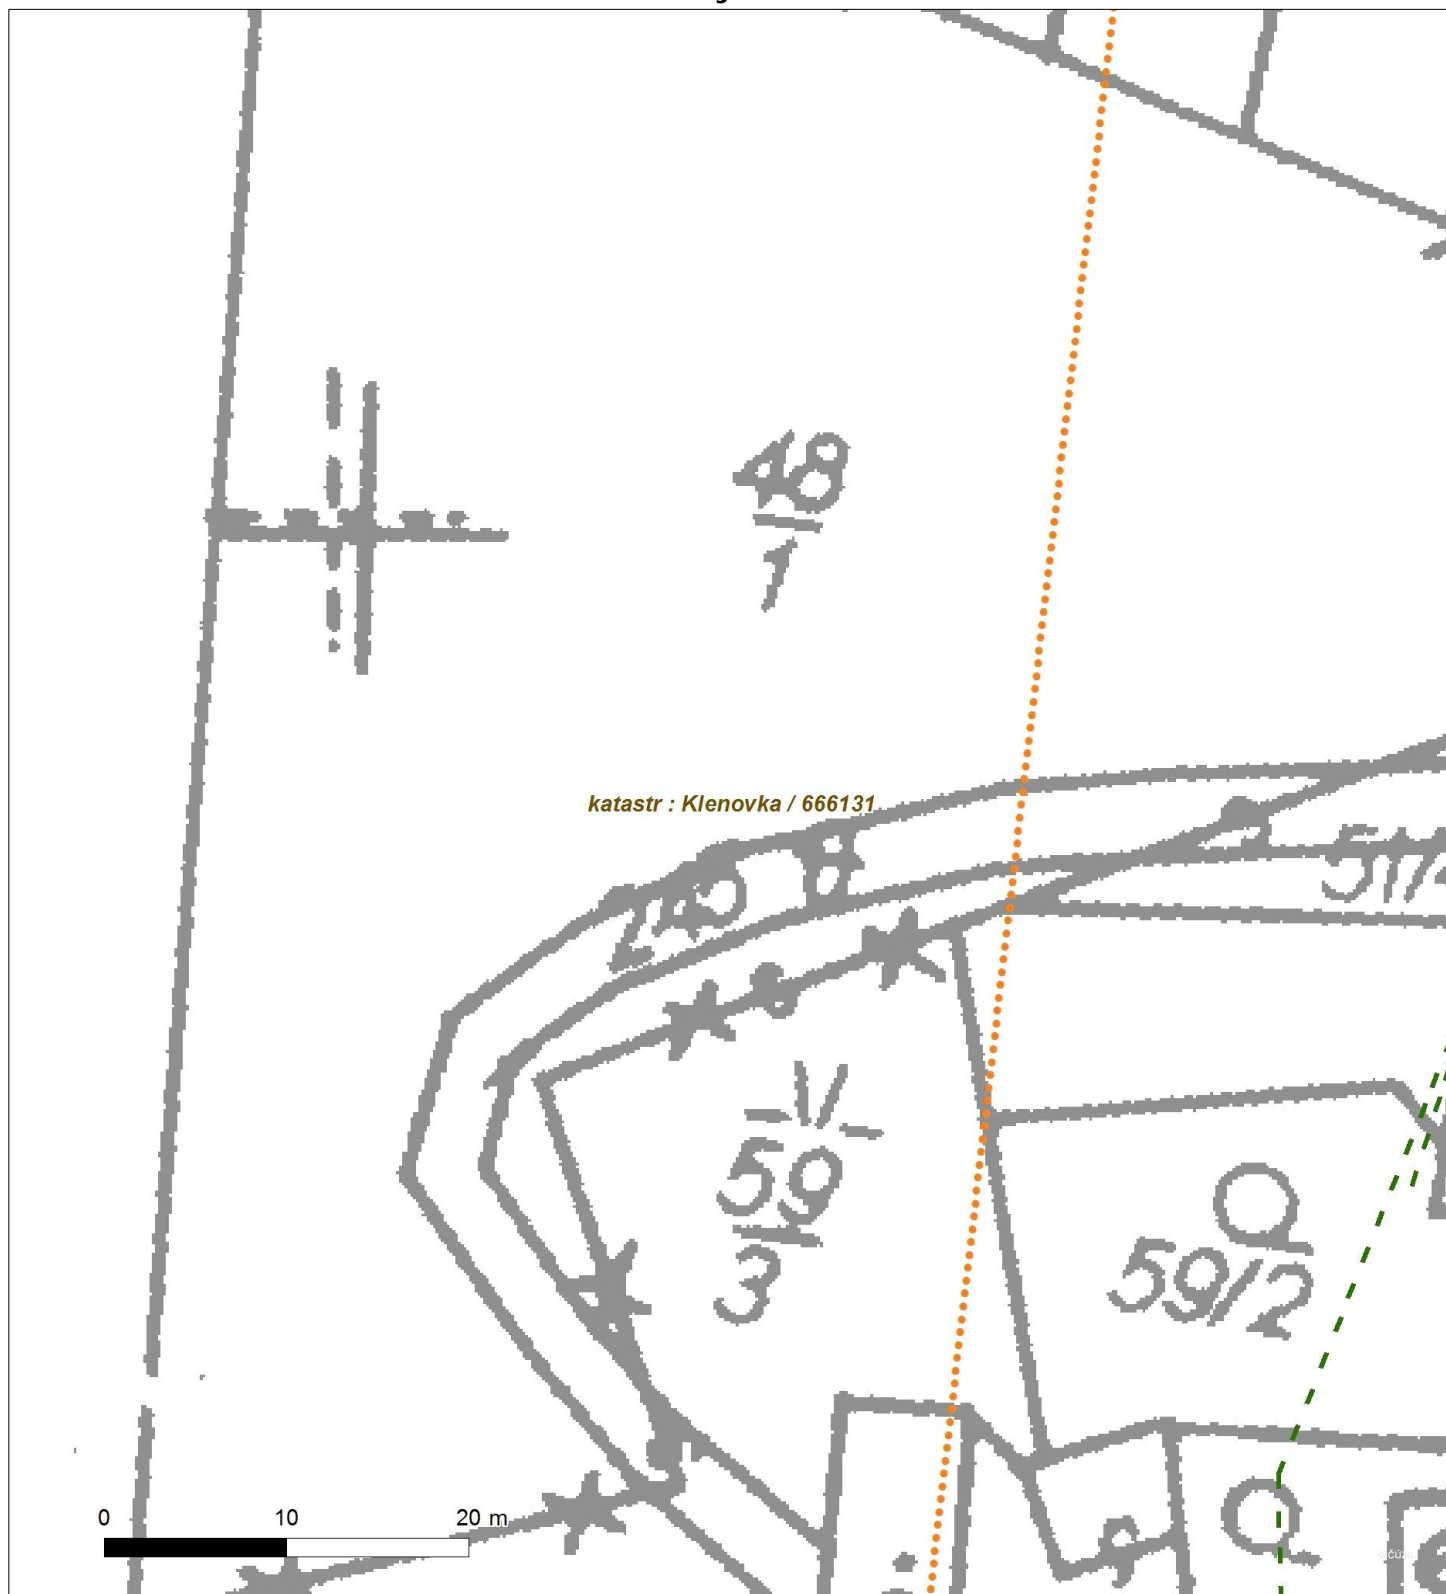




Platí pouze se sdělením číslo 0100273357.

Zakreslené polohy zařízení v ploše jsou pouze informativní.

#### Situace výkres - list 4

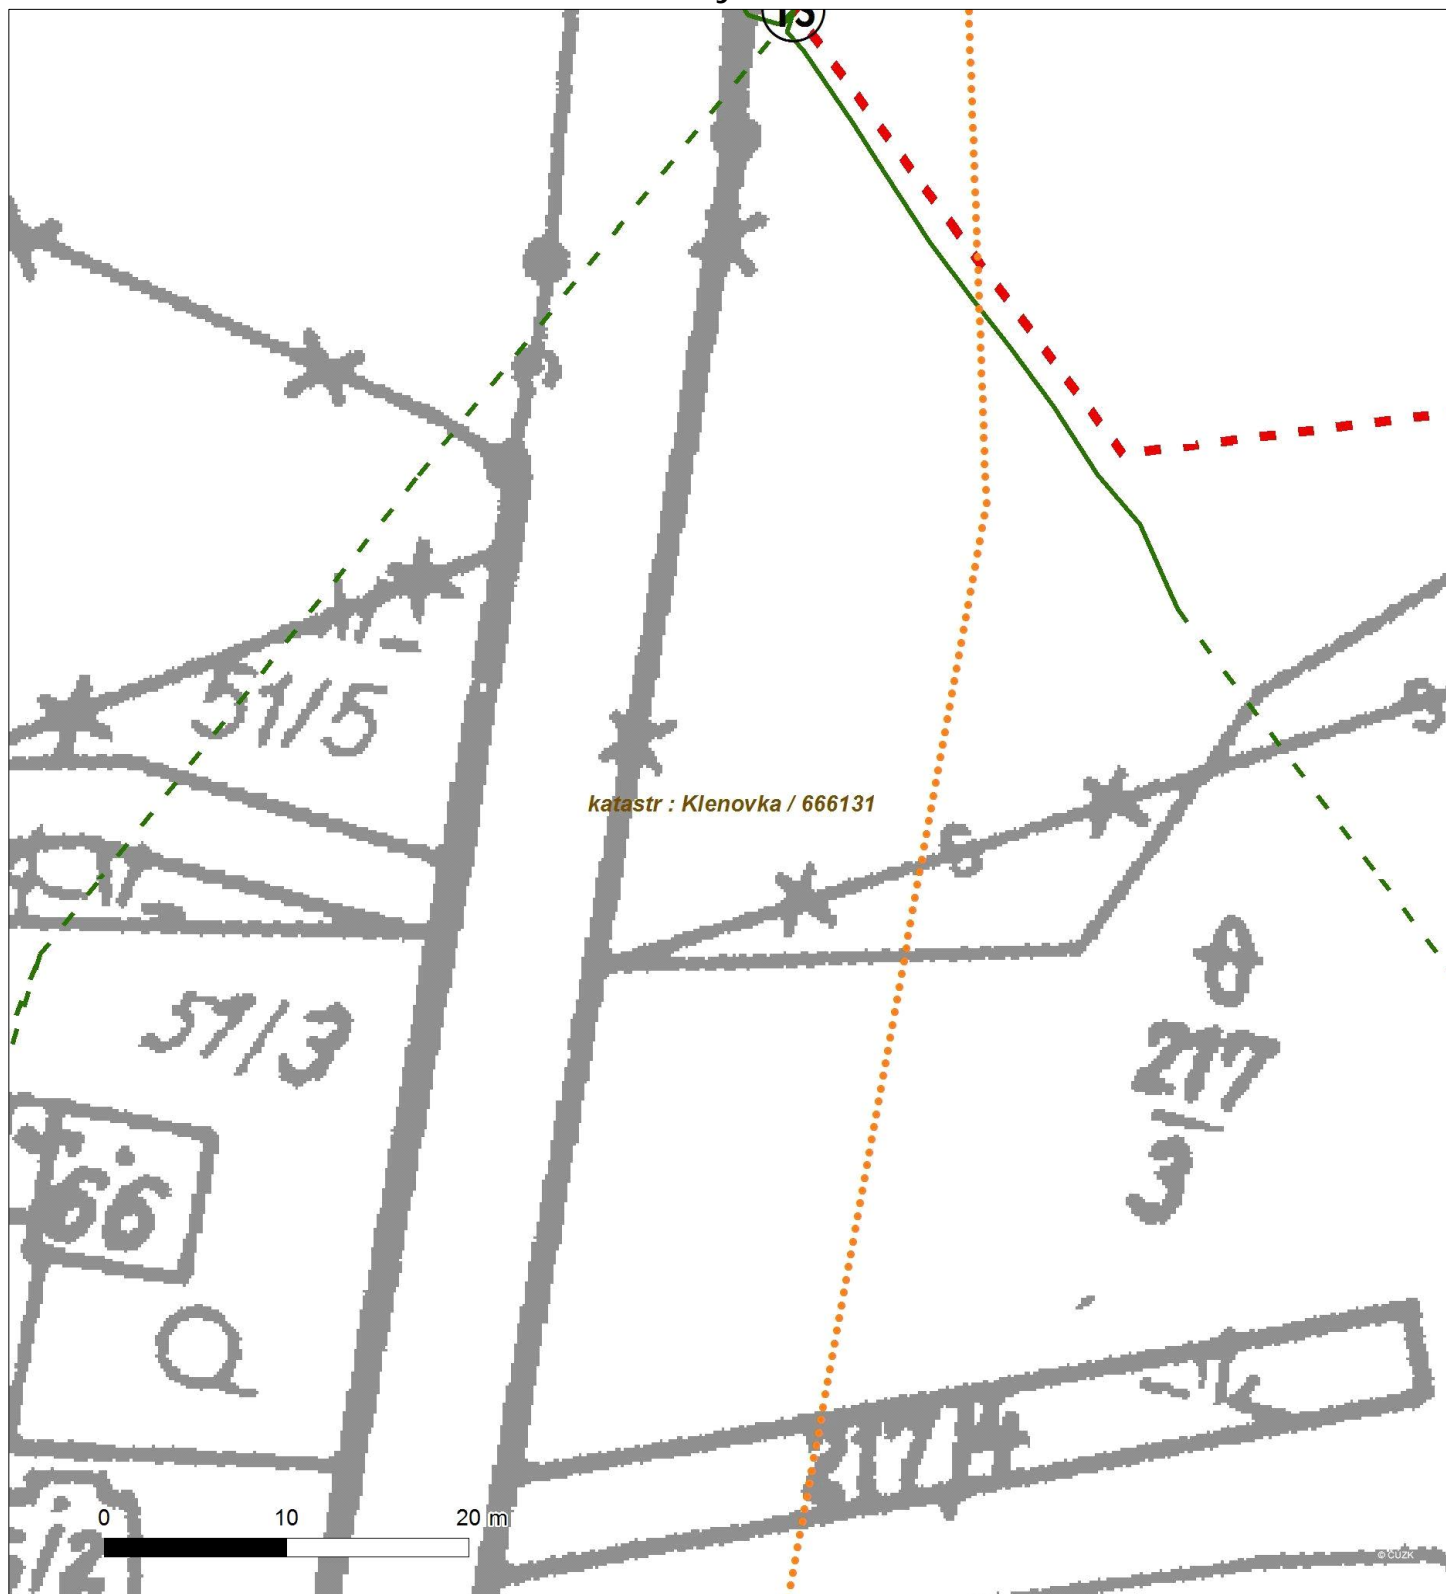






Platí pouze se sdělením číslo 0100273357.

Zakreslené polohy zařízení v ploše jsou pouze informativní.

### Situace výkres - list 5

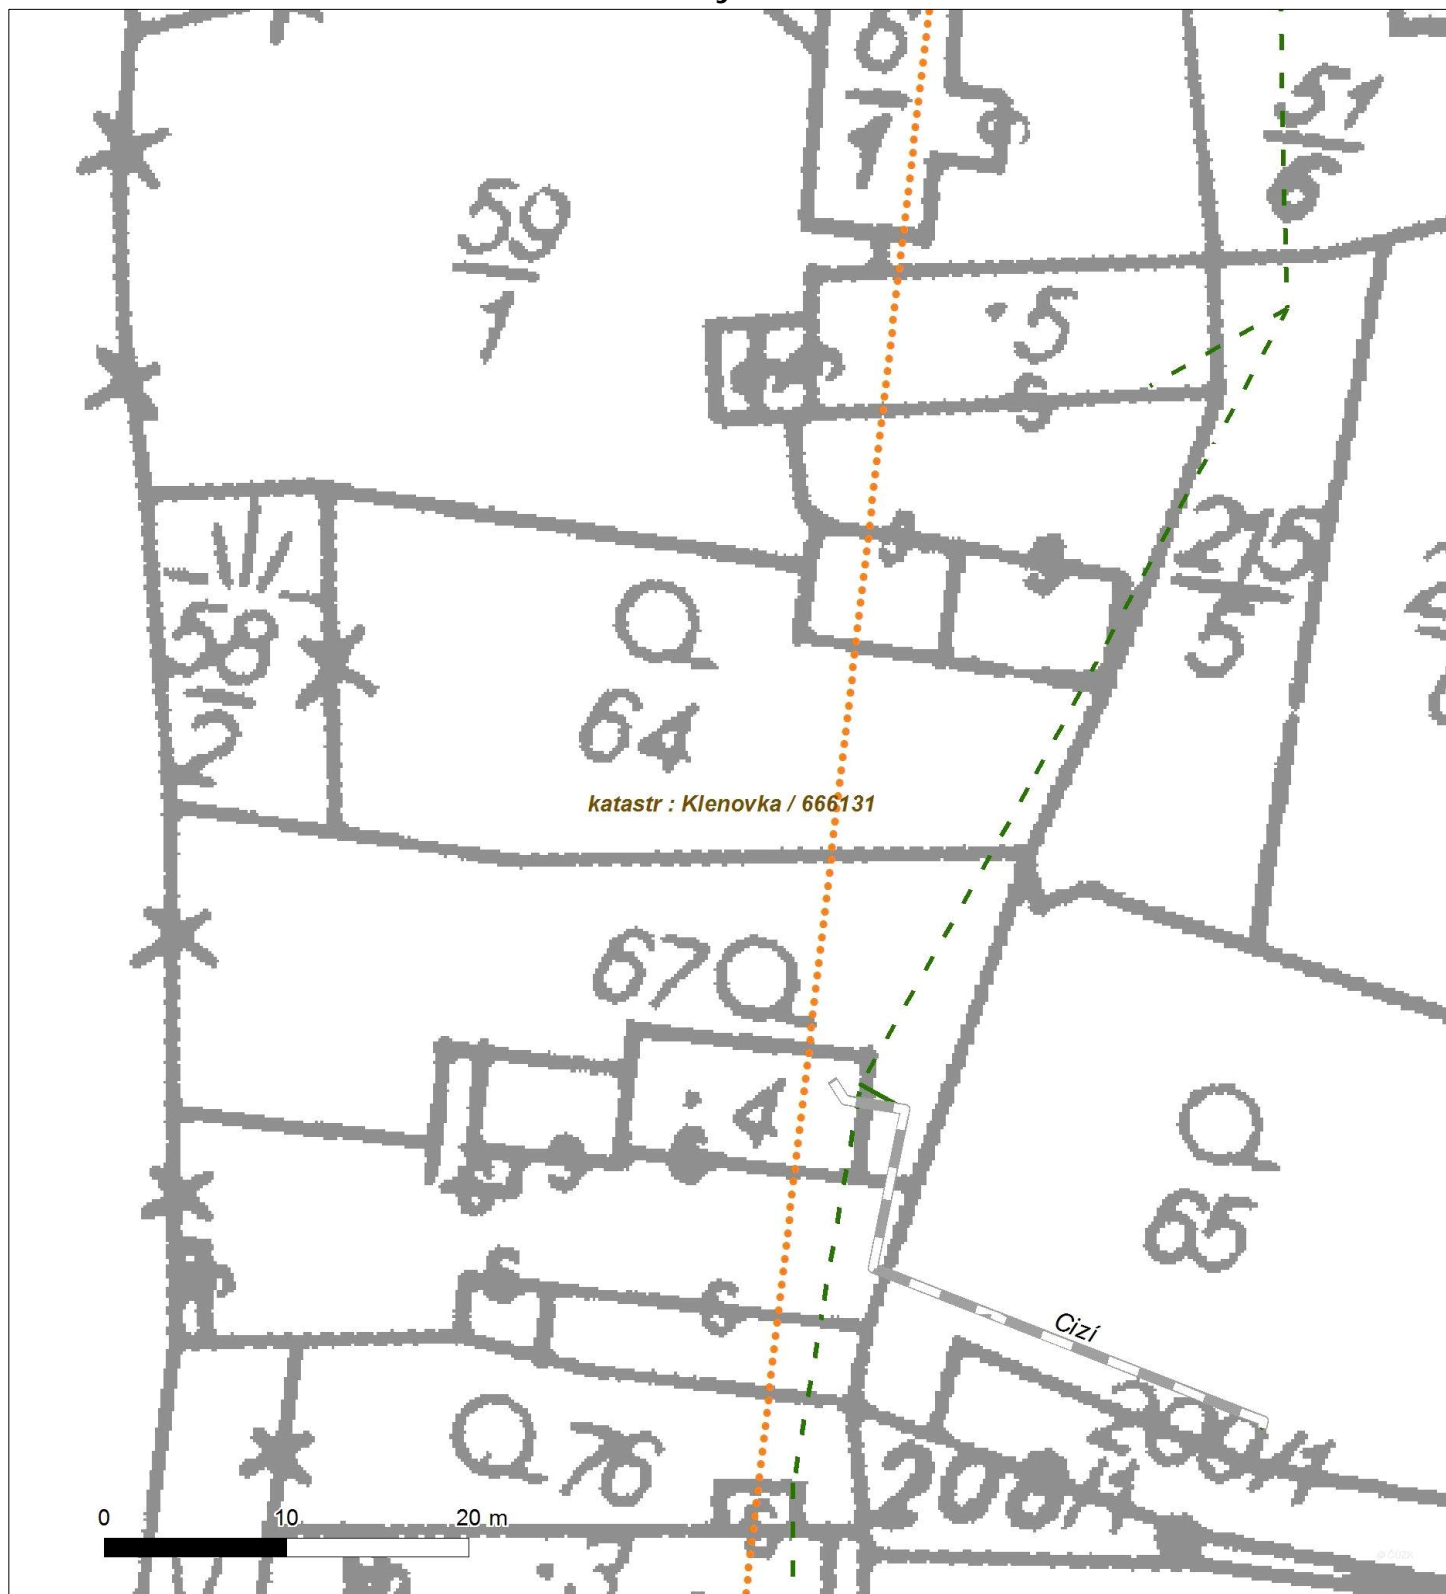



Platí pouze se sdělením číslo 0100273357.

Zakreslené polohy zařízení v příloze jsou pouze informativní.

### Situční výkres - list 6






Platí pouze se sdělením číslo 0100273357.

Zakreslené polohy zařízení v ploše jsou pouze informativní.

### Situční výkres - list 7

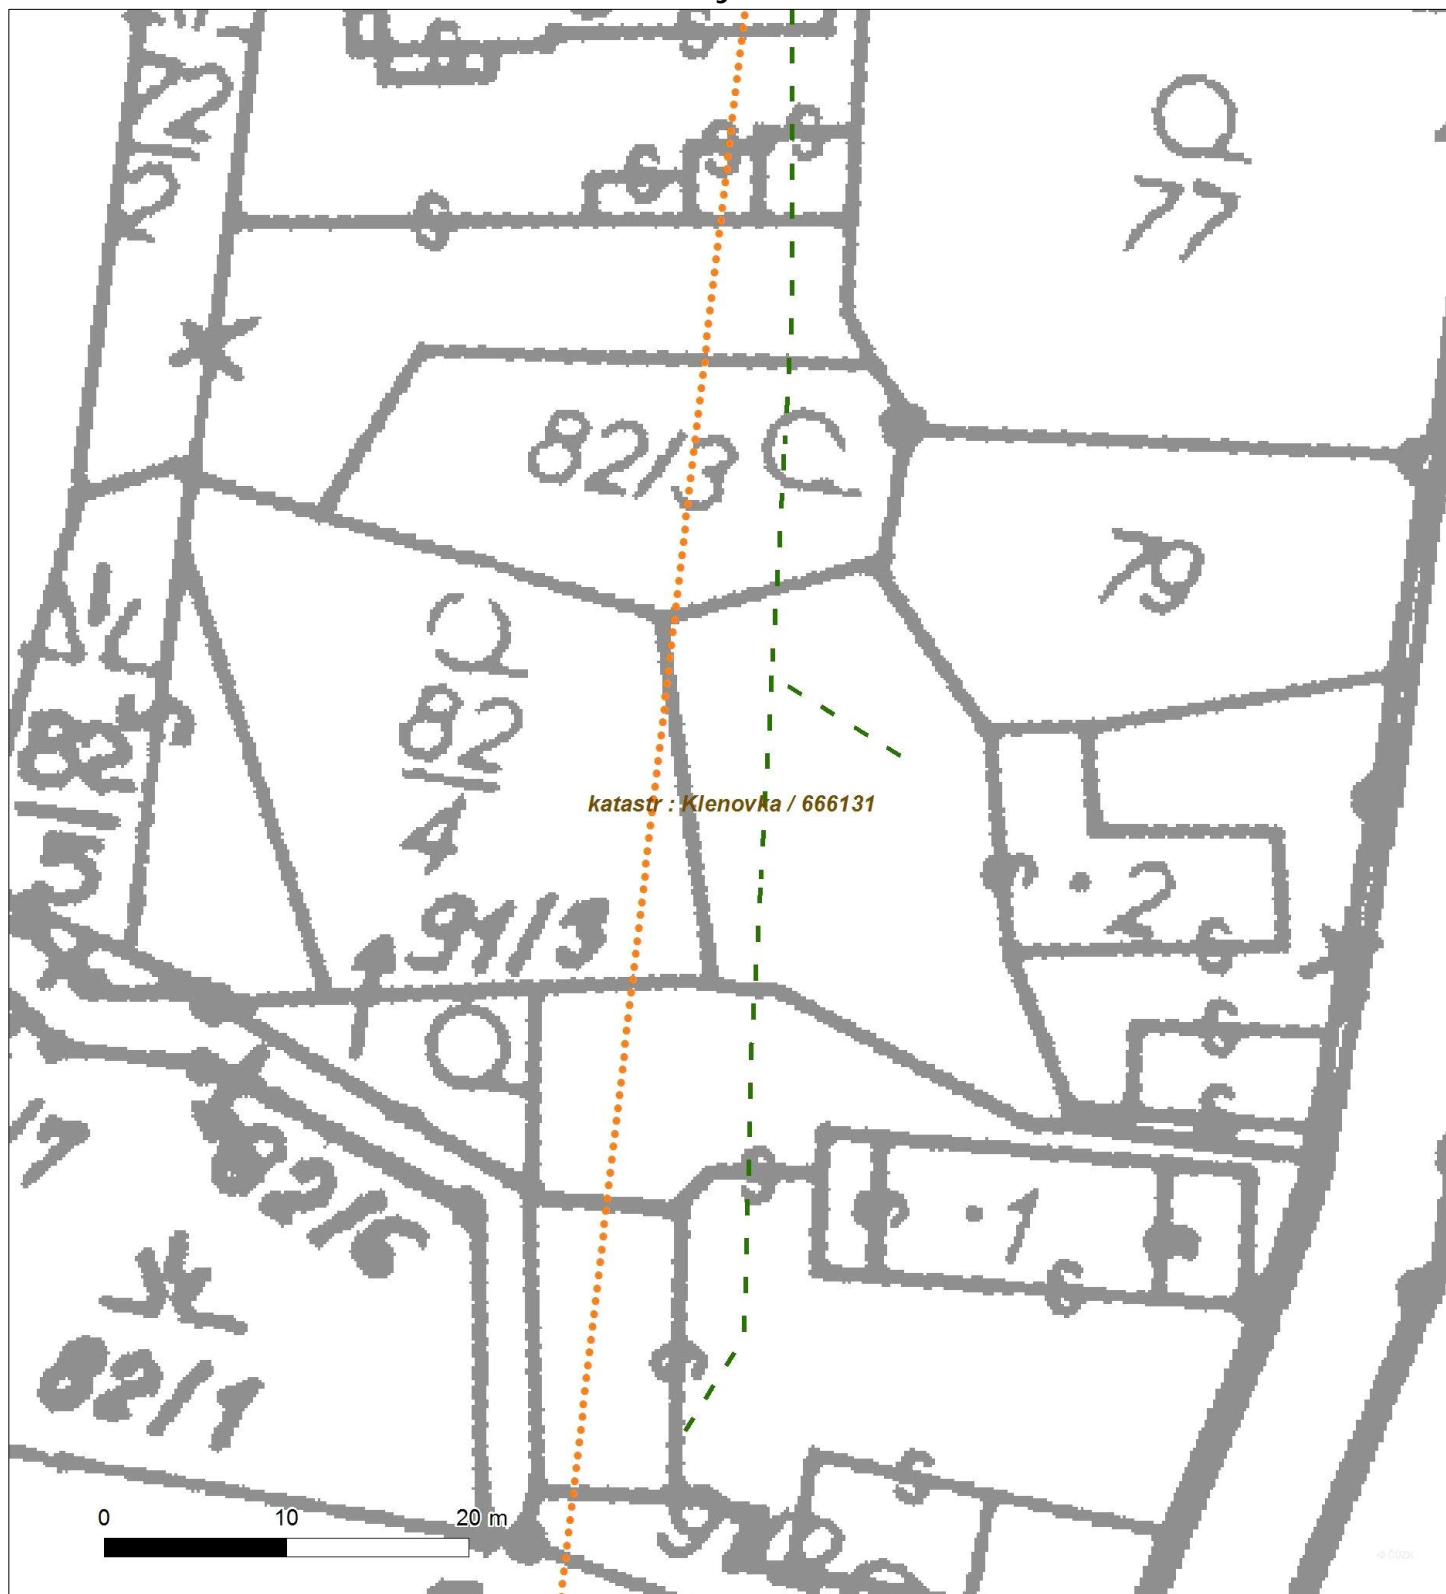





Platí pouze se sdělením číslo 0100273357.

Zakreslené polohy zařízení v příloze jsou pouze informativní.

### Situční výkres - list 8






Platí pouze se sdělením číslo 0100273357.

Zakreslené polohy zařazení v ploše jsou pouze informativní.

### Situční výkres - list 9

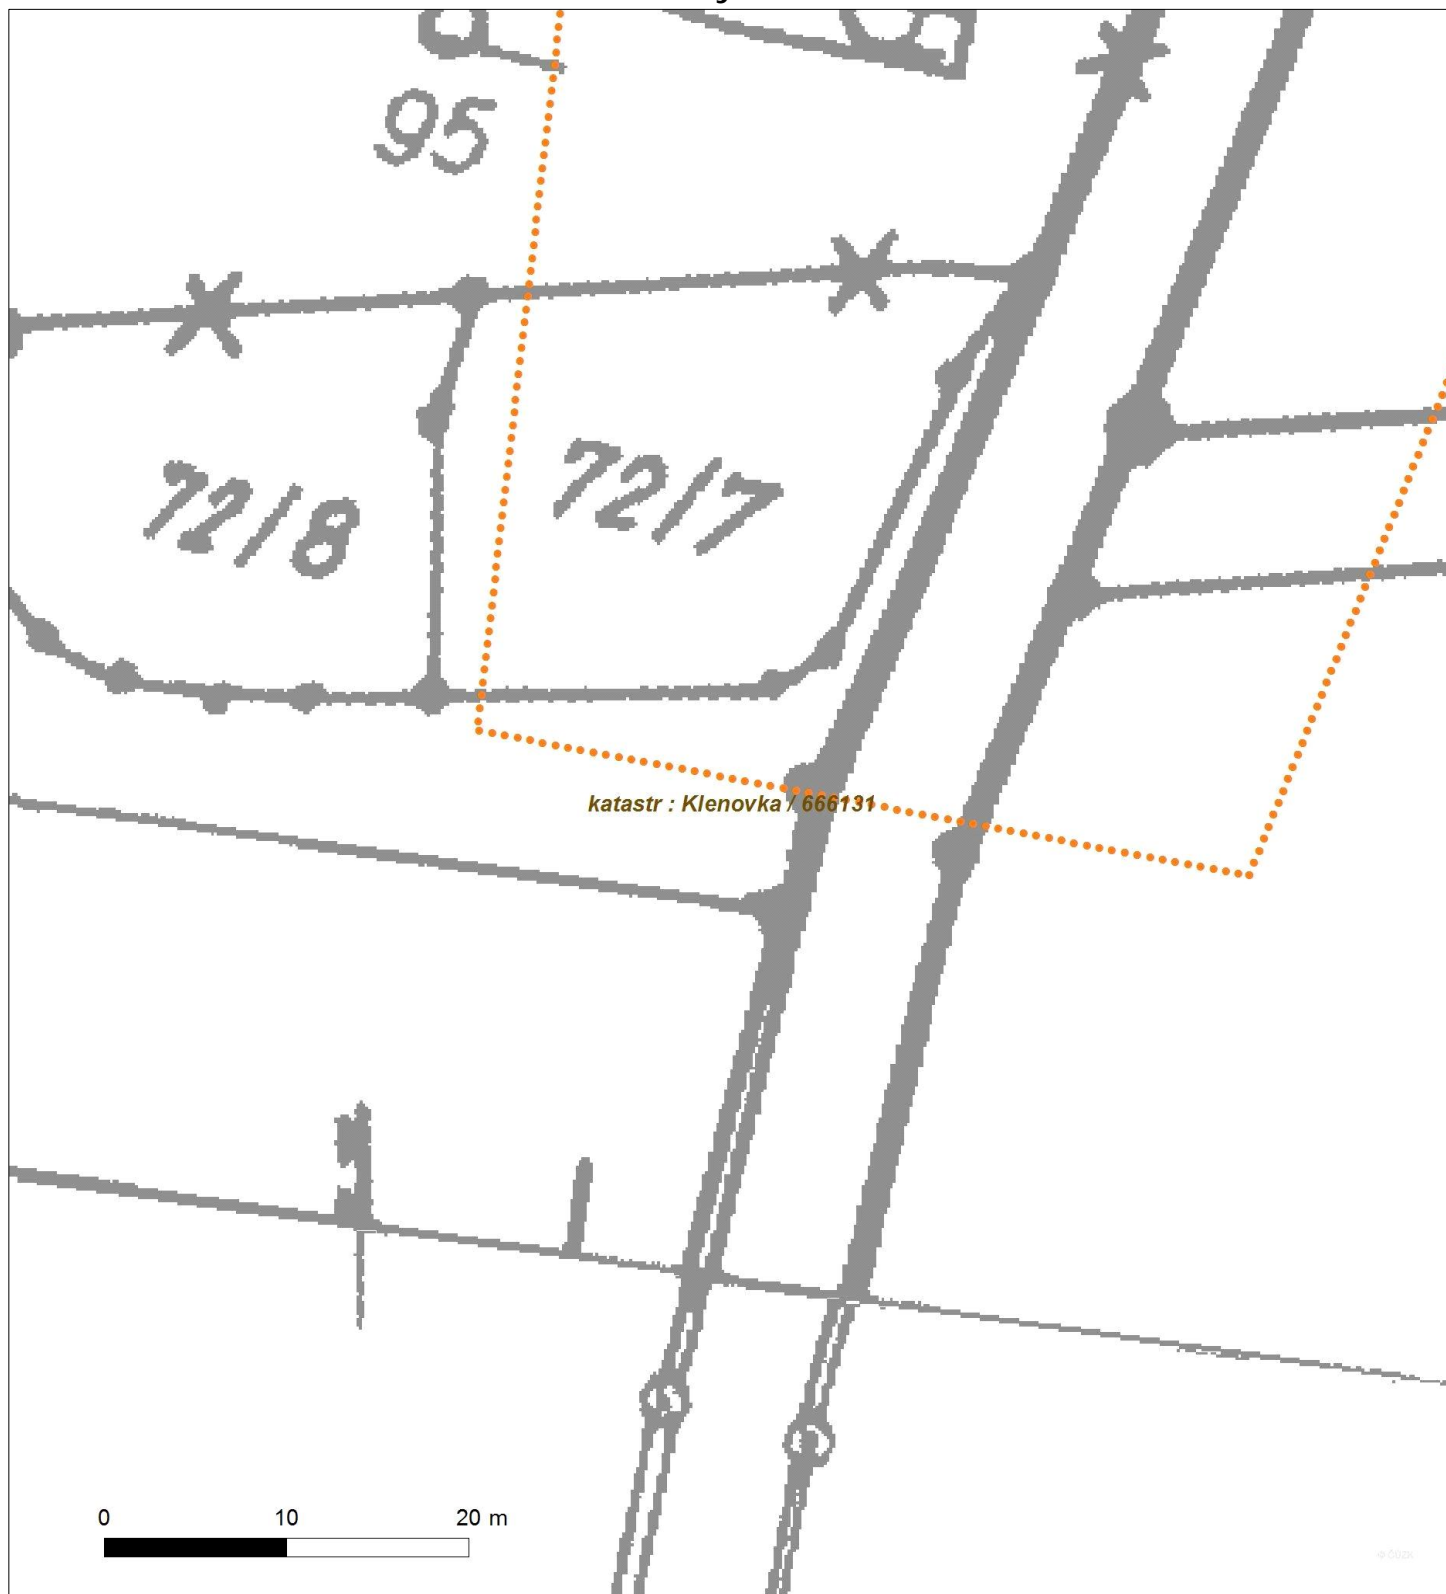



Platí pouze se sdělením číslo 0100273357.

Zakreslené polohy zařízení v příloze jsou pouze informativní.

### Situční výkres - list 10

