




DETAIL NADPRAŽÍ

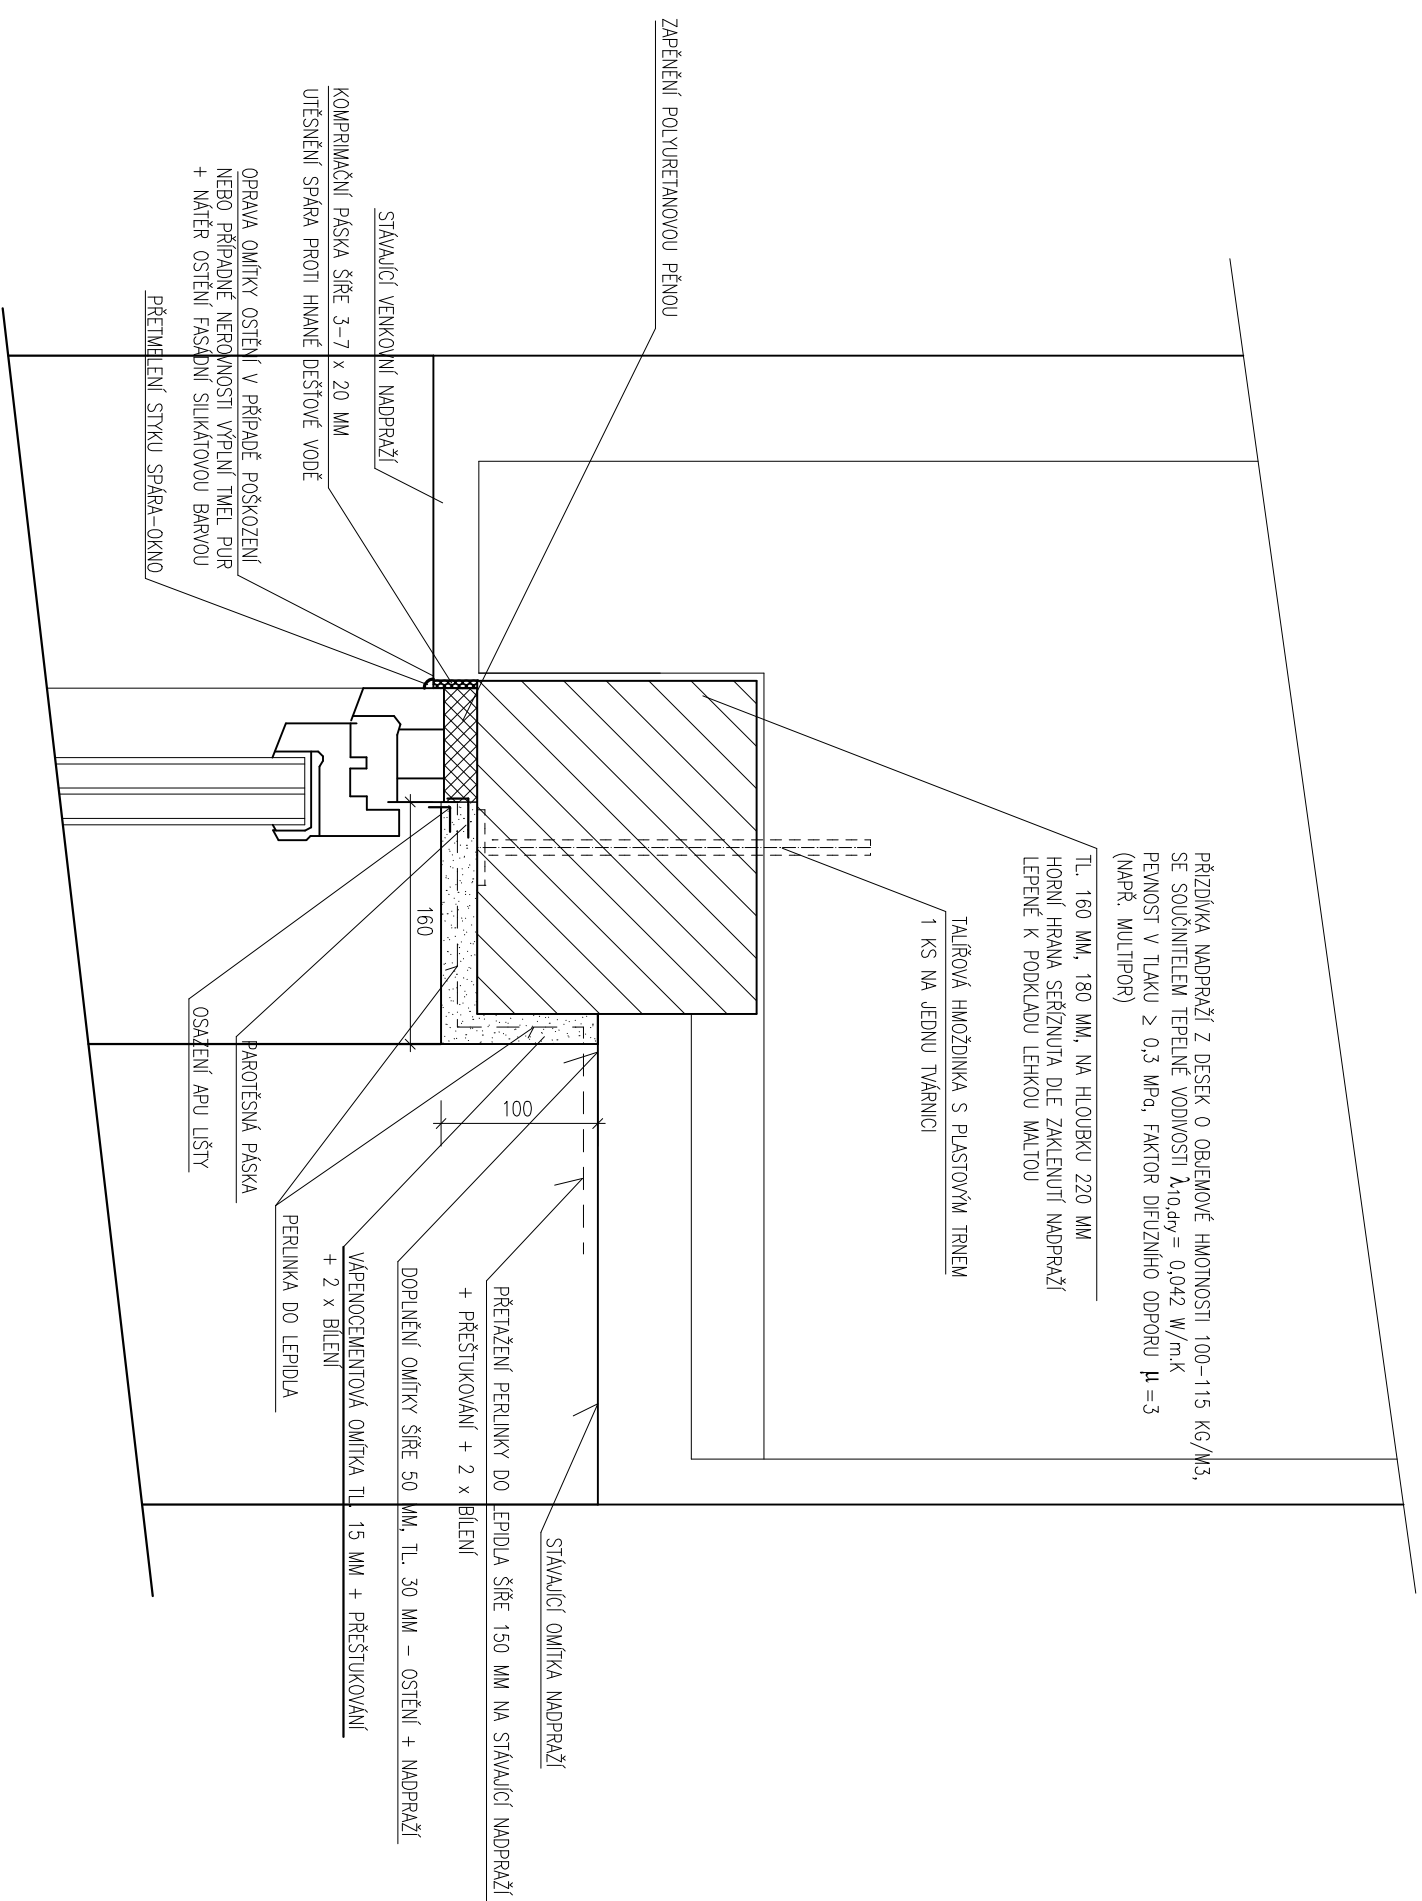

DETAIL OSTĚNÍ

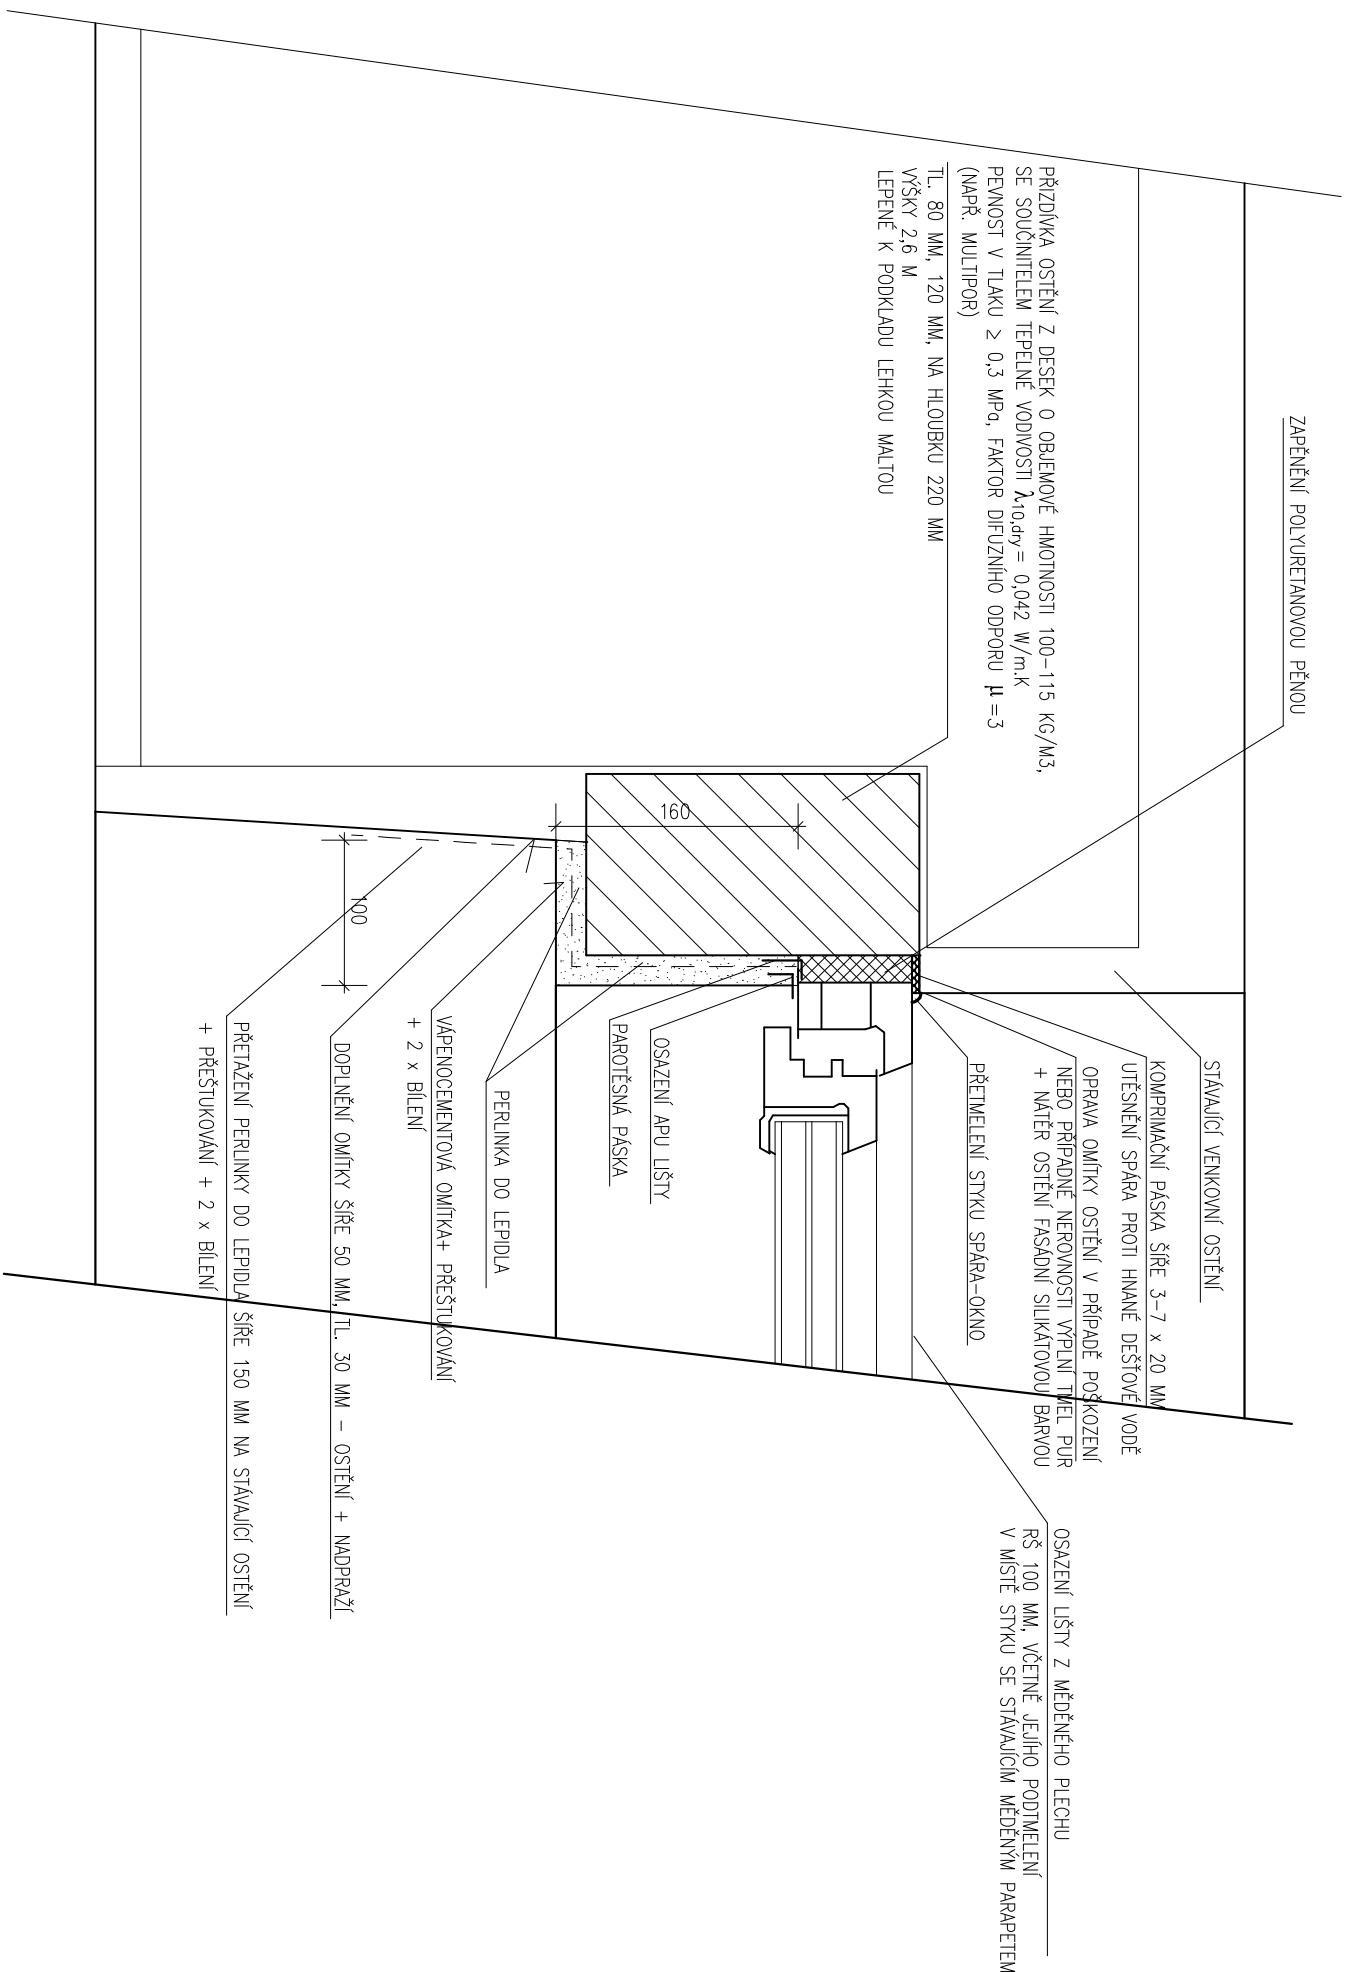

ZODPOVĚDNÝ PROJEKTANT: ING. V. VOMČIL		ČÍSLO ZAKAZKY: 2019/06 STUPEŇ: DPS
INVESTOR: MĚSTO PŘELOUČ, ČESKOSLOVENSKÉ ARMÁDY 1665, PŘELOUČ OBEC : PŘELOUČ, MASARYKOVO NÁMĚSTÍ Č.P. 1 A Č.P. 45 ZŠ MASARYKOVO NÁMĚSTÍ Č.P. 1 A Č.P. 45 – VÝMĚNA OKEN		
DETAIL OSTĚNÍ A NADPRAŽÍ – NOVÝ STAV		 ING. Vítězslav VOMČIL IČO 13179527 PROJEKČNÍ KANCELÁŘ P A R D U B I C E
DATUM: II. 2019 MĚŘÍTKO: 1 : 5		D.1.1.10