



PODÉLNÝ PROFIL 'A' V OSE KOMUNIKACE

KATASTRÁLNÍ ÚZEMÍ:	PŘELOUČ
DRUH POVrchu ÚZEMÍ:	PARKOVIŠTĚ – BETONOVÁ DLAŽBA

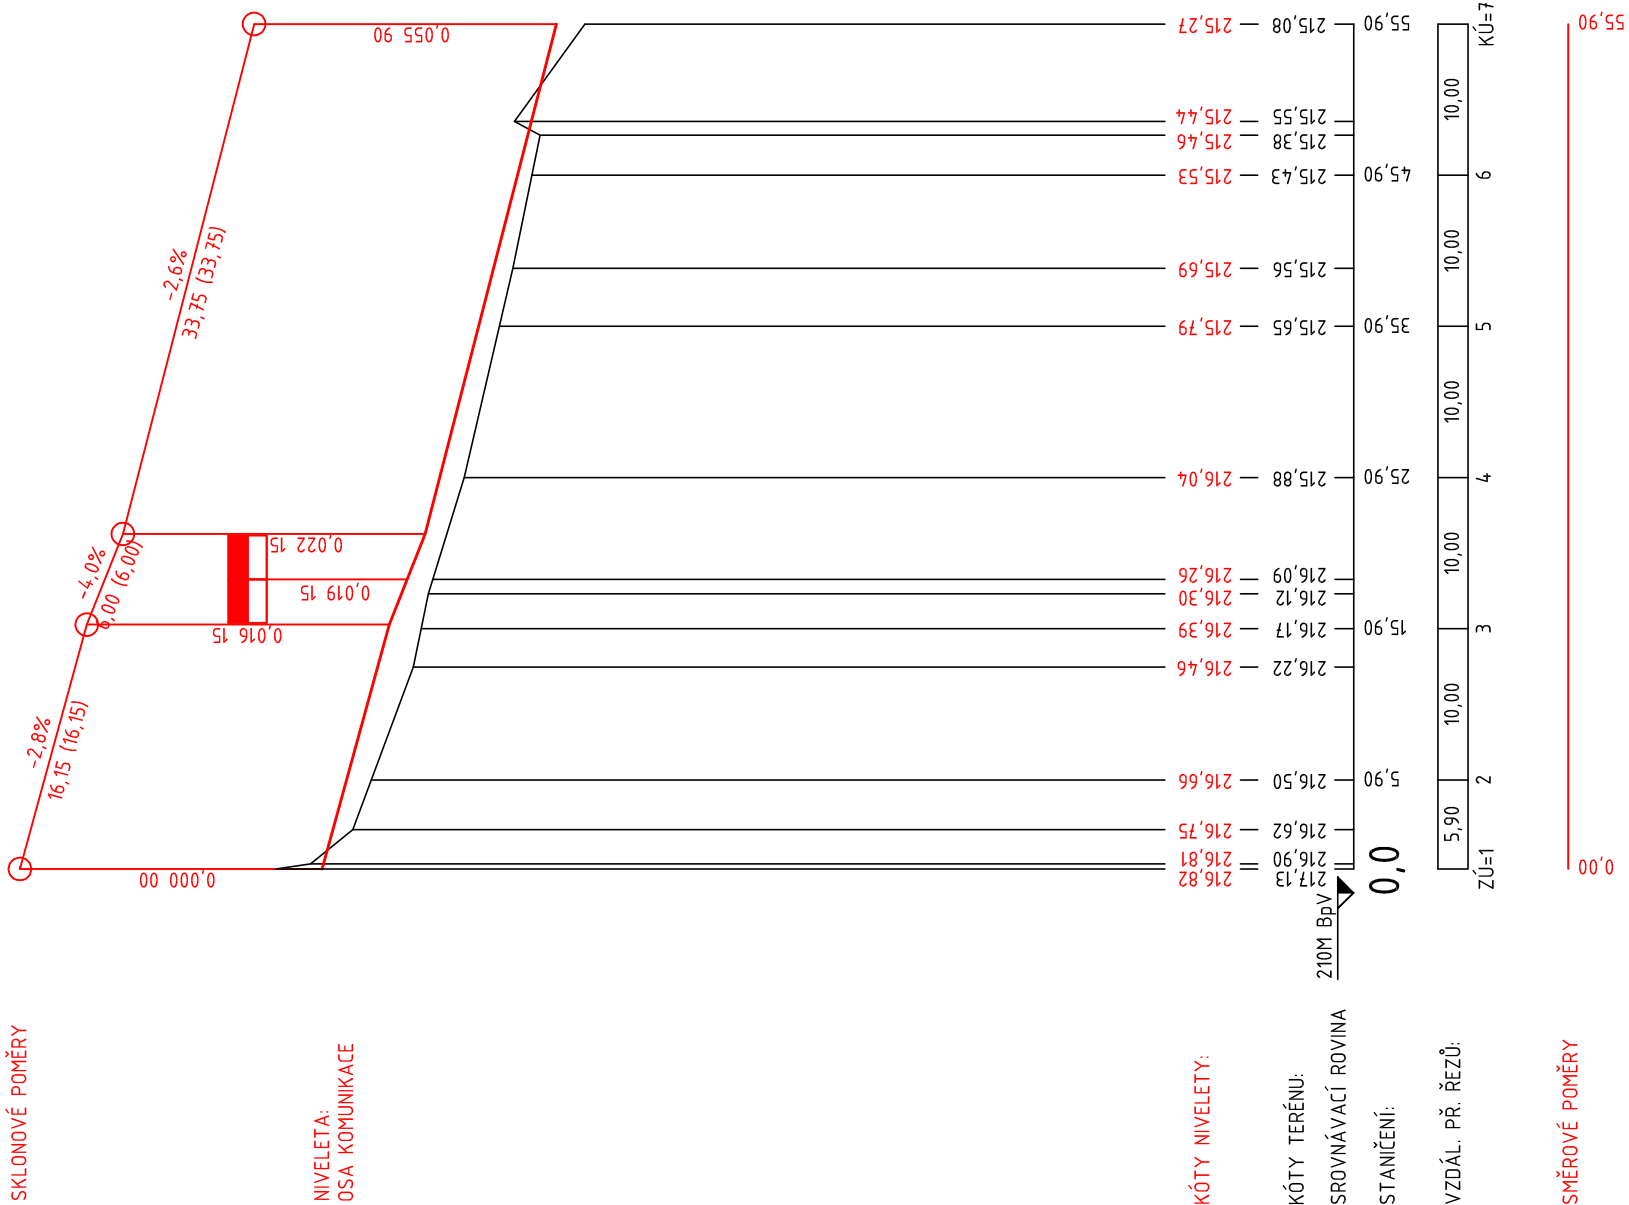

PODÉLNÝ PROFIL 'B' V OSE KOMUNIKACE

KATASTRÁLNÍ ÚZEMÍ:	PŘELOUČ
DRUH POVrchu ÚZEMÍ:	PARKOVIŠTĚ – BETONOVÁ DLAŽBA

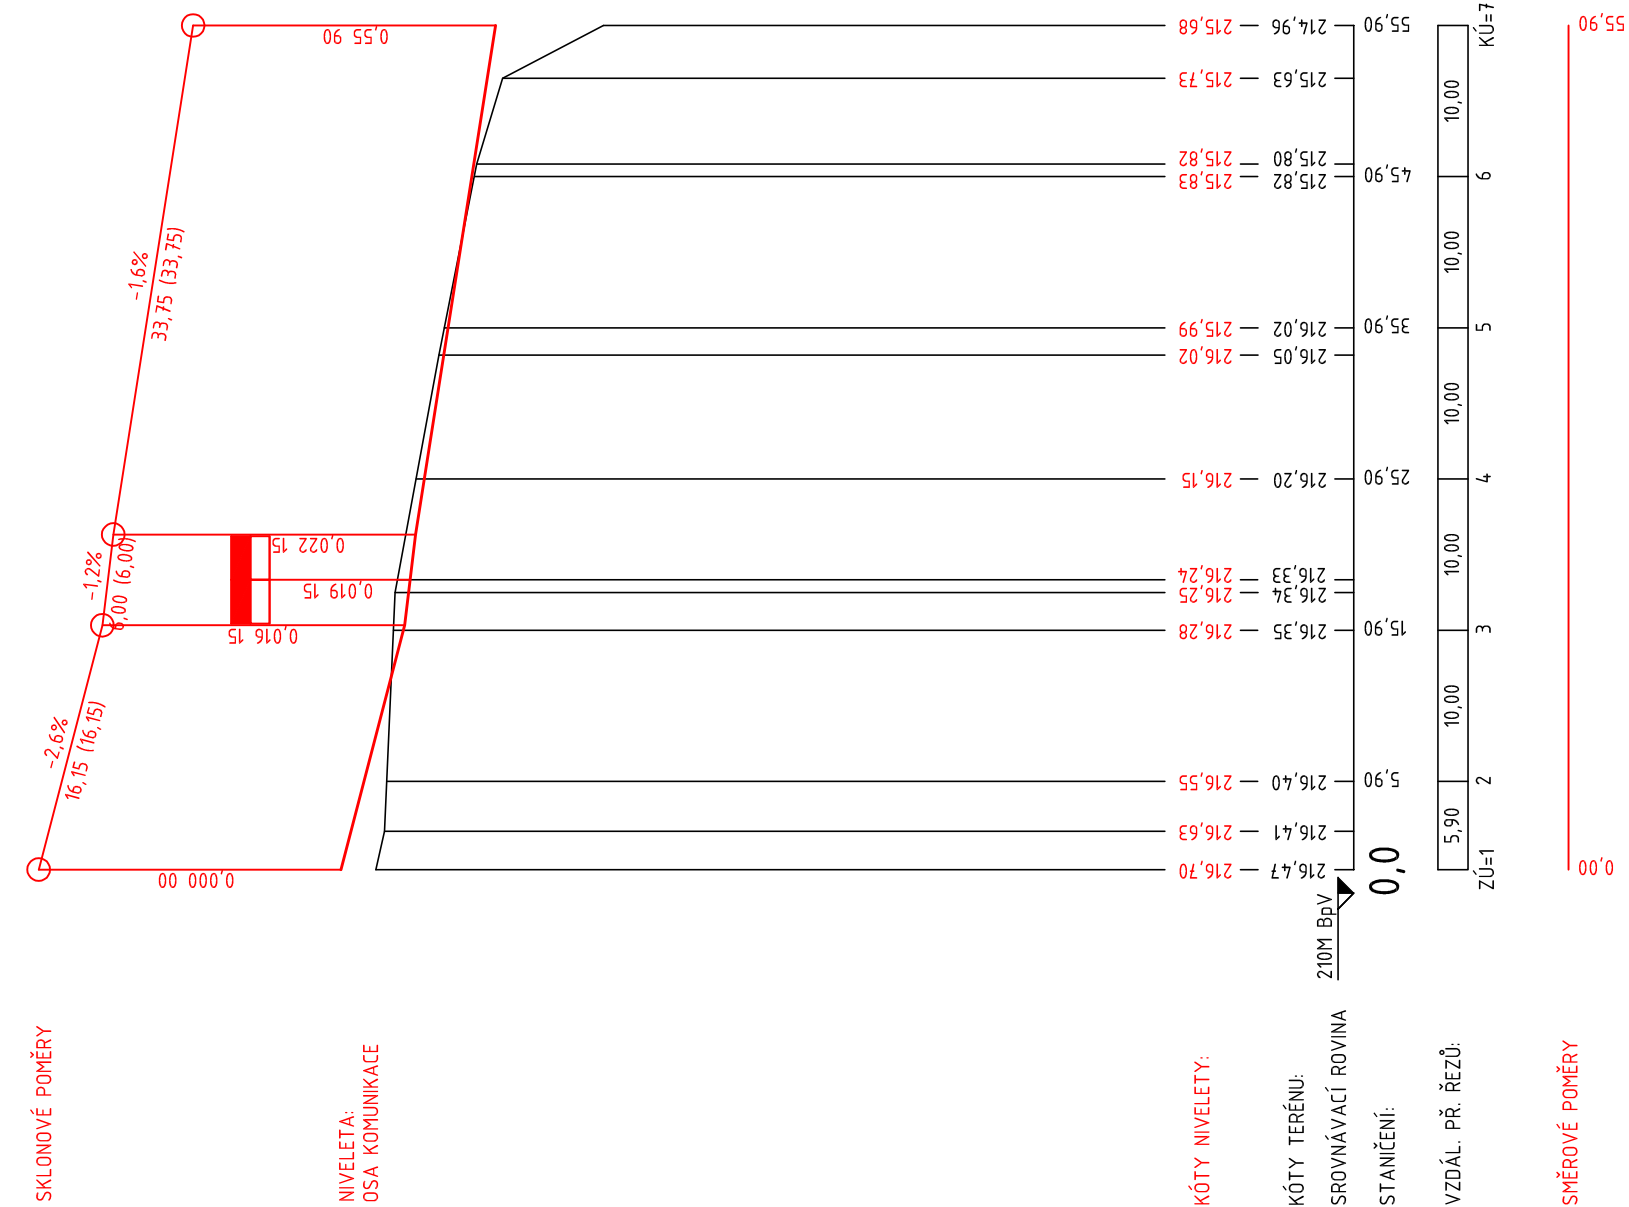

	HLAVNÍ PROJEKTANT:	LUKÁŠ TRÁSÁK, DIS.
	ZODPOVĚDNÝ PROJEKTANT:	LUKÁŠ TRÁSÁK, DIS.
	VYPRACOVAL:	LUKÁŠ TRÁSÁK, DIS.
	TECHNICKÁ KONTROLA:	LUKÁŠ TRÁSÁK, DIS.
INVESTOR: MĚSTO PŘELOUČ		
MĚSTO: PŘELOUČ		
KRAJ: PARDUBICKÝ KRAJ		
AKCE:		
STUPĚŇ PD:	DSP+PDPS	
Č. ZAKÁZKY:	052/2018	
DATUM:	11/2018	
FORMÁT:	3xA4	
MĚŘÍTKO:	1:500/50	
PARÉ:	Č. PŘÍLOHY:	
	C.13.	
PARKOVIŠTĚ U BISS UL. JASELSKÁ, PŘELOUČ		
PŘÍLOHA:		
PODÉLNÉ PROFILY		