D - SITUACE M 1:500 - SO 402 - V.O. VE ZBYLÉ ČÁSTI OBCE - JIH

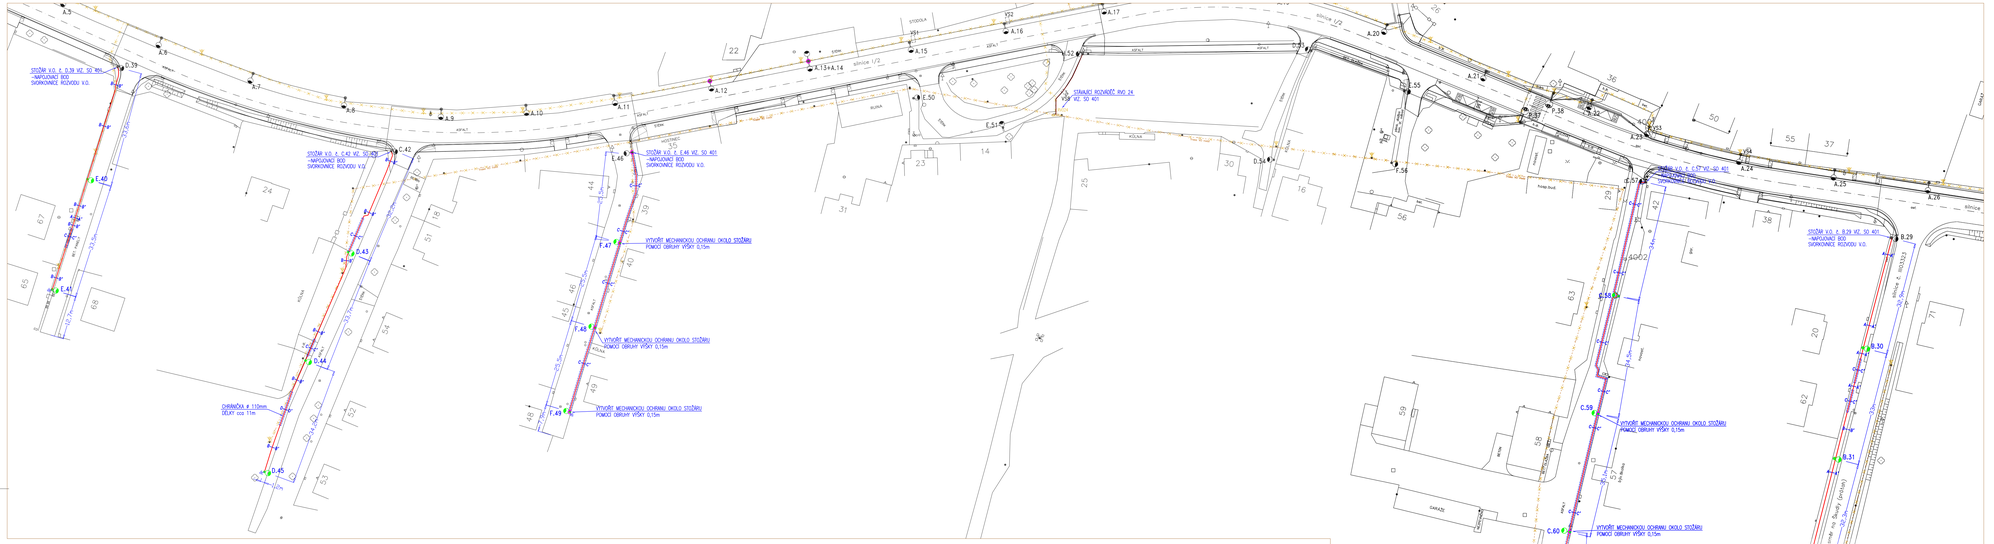

DEMONTÁŽE

V OBCI LHOTA BUDE PROVEDENA DEMONTÁŽ
SO 402 - V.O. VE ZBYLÉ ČÁSTI OBCE
- SVÍTIDLA VYSOKOTLAKÉHO DO 125W NA SLOUPU VRCHNÍHO VEDENÍ NN – 8ks
- SVÍTIDLA VYSOKOTLAKÉHO DO 250W NA VÝLOŽNÍKU – 10ks
- VÝLOŽNÍKU JEDNORAMENNÉHO OBLOUKOVÉHO (DÉLKA VÝLOŽNÍK DO 2m) – 3ks
- VÝLOŽNÍKU DVOURAMENNÉHO OBLOUKOVÉHO (DÉLKA VÝLOŽNÍK DO 2m) – 1ks
- STÁVAJÍCÍHO STOŽÁRU VEŘEJNÉHO OSVĚTLENÍ (ZMĚNÍ SE VÝŠKA SVÍTIDLA DO 8m) – 4ks.
- STÁVAJÍCÍHO STOŽÁRU VEŘEJNÉHO OSVĚTLENÍ (ZMĚNÍ SE VÝŠKA SVÍTIDLA DO 8m) – 2ks
- VRCHNÍHO VEDENÍ VEŘEJNÉHO OSVĚTLENÍ V DÉLCE CELKEM – 1216m

DEMONTOVANÁ SVÍTIDLA A STOŽÁRY BUDOU PŘEDÁNA PROVOZOVATELI VEŘEJNÉHO OSVĚTLENÍ.

LEGENDA

- STÁVAJÍCÍ SVÍTIDLO VEŘEJNÉHO OSVĚTLENÍ
- STÁVAJÍCÍ SVÍTIDLO VEŘEJNÉHO OSVĚTLENÍ NA SLOUPU VRCHNÍHO VEDENÍ NN
- DEMONTOVAT STÁVAJÍCÍ SVÍTIDLO VEŘEJNÉHO OSVĚTLENÍ
- STÁVAJÍCÍ VRCHNÍ VEDENÍ VEŘEJNÉHO OSVĚTLENÍ
- STÁVAJÍCÍ VRCHNÍ VEDENÍ (HOLÍ VODIČ) VEŘEJNÉHO OSVĚTLENÍ A MR DEMONTOVAT – V DÉLCE 1216m
- STÁVAJÍCÍ KABEL (V ZEMI) VEŘEJNÉHO OSVĚTLENÍ
- STÁVAJÍCÍ KABEL (V ZEMI) VEŘEJNÉHO OSVĚTLENÍ DEMONTOVAT – V DÉLCE 61m
- NOVÁ TRASA ZEMNÍHO KABELU VEŘEJNÉHO OSVĚTLENÍ CYKY 4x16mm2 + ZEMNÍCÍ VODIČ FeZn Ø 10mm
- CHRÁNIČKA OHEBNÁ DVOUPLÁŠŤOVÁ KORUGOVANÁ Ø 110mm

SO 402 - V.O. VE ZBYLÉ ČÁSTI OBCE

B.30– B.32. – B– SVÍTIDLO LED, 65W (40LED), 3000K, IP66 VČETNĚ ADAPTÉRU PRO UCHYCENÍ NA STOŽÁR Ø 76mm
OHEL SKLONU SVÍTIDLA S VODOROVNOU ROVINOU NASTAVIT NA 10°
SVÍTIDLA BUDOU VYBAVENA ZAŘÍZENÍM PRO INTELIGENTNÍ REGULACI HLADINY OSVĚTLENÍ
STOŽÁR BEZPATICOVÝ TŘÍSTUPŇOVÝ (Ø133/102/76mm) S MANŽETOU
CELKOVÁ DÉLKA STOŽÁRU 8,5m (VIZ. VÝKRES STOŽÁRU)
ZAVĚŠENÁ VÝŠKA SVÍTIDLA 7m

C.58; C.59; C.60. – C– SVÍTIDLO LED, 38W (22LED), 3000K, IP66 VČETNĚ ADAPTÉRU PRO UCHYCENÍ NA STOŽÁR NEBO VÝLOŽNÍK Ø 60mm

D.43– D.45; D.63. – D– SVÍTIDLO LED, 34W (18LED), 3000K, IP66 VČETNĚ ADAPTÉRU PRO UCHYCENÍ NA STOŽÁR Ø 60mm

E.40; E.41; E.61; E.62; – E– SVÍTIDLO LED, 28W (16LED), 3000K, IP66 VČETNĚ ADAPTÉRU PRO UCHYCENÍ NA STOŽÁR NEBO VÝLOŽNÍK Ø 60mm

F.47– F.49; – F– SVÍTIDLO LED, 22W (14LED), 3000K, IP66 VČETNĚ ADAPTÉRU PRO UCHYCENÍ NA STOŽÁR Ø 60mm

OHEL SKLONU SVÍTIDLA S VODOROVNOU ROVINOU NASTAVIT NA 10°, 15°, 20°
SVÍTIDLA BUDOU VYBAVENA ZAŘÍZENÍM PRO INTELIGENTNÍ REGULACI HLADINY OSVĚTLENÍ
VÝLOŽNÍK ROVNÝ JEDNORAMENNÝ Ø 60mm A DÉLKA RAMENE 1000mm
MONTÁŽ VÝLOŽNÍKU NA DŘÍK Ø 60mm, NÁKLON VÝLOŽNÍKU 15°, 20°
STOŽÁRY BEZPATICOVÝ TŘÍSTUPŇOVÝ (Ø133/89/60mm) S MANŽETOU
CELKOVÁ DÉLKA STOŽÁRU 5,8m (VIZ. VÝKRES STOŽÁRU)
ZAVĚŠENÁ VÝŠKA SVÍTIDLA 5m

– SVÍTIDLO OSAZENO PŘÍMO NA DŘÍK STOŽÁRU Ø 60mm

– SVÍTIDLO OSAZENO NA STOŽÁRU S VÝLOŽNÍKEM Ø 60mm, DÉLKA RAMENE 1000mm

PODROBNÝ POPIS ZPŮSOBU OSAZENÍ SVÍTIDEL VIZ. VÝKAZ VÝMĚR SVÍTIDEL
PODROBNÝ POPIS SVÍTIDEL VIZ. PŘÍLOHA TECHNICKÉ ZPRÁVY Č.1
POVRCHOVÁ OPRAVA VŠECH STOŽÁRŮ A VÝLOŽNÍKŮ ŽÁROVÝ POZINK

B2Z4-17 – STÁVAJÍCÍ ROZVAŽEČ RVO 24 – SPÍNACÍ BOD

C – NOVÁ OBRUBA (MECHANICKÁ OCHRANA) OKOLO STOŽÁRU V. +0,15m
ROZMĚR OCHRANNÉHO PROSTORU 1,1/0,9m Š.h.
VNITŘEK OCHRANNÉHO PROSTORU VYBETONOVAT

V56, V57 – VÝKOPOVÁ SONDA KE ZJIŠTĚNÍ POLOHY STÁV. PODZEMNÍ SÍTĚ – VODOVOD (VAK)
SONDA BUDE PROVEDENA PŘED REALIZACÍ PRO OVĚŘENÍ DOSTATEČNÉHO PROSTORU PRO OSAZENÍ STOŽÁRU VO. PŘI VYTÝČENÍ BUDE PROSTOR OVĚŘENÍ PRACOVNÍKEM
f. VAK, KTERÝ PROSTOR ODSOUHLASÍ PŘÍPADNÉ STANOVÝ PODMÍNKY PRO UMÍSTĚNÍ STOŽÁRU VEŘEJNÉHO OSVĚTLENÍ.

– OSVĚTLENÍ JE NAVRŽENO DLE ČSN CEN/TR 13201-1 A ČSN EN 13201-2, 3
PRO STUPEŇ OSVĚTLENÍ : **ME4b - SILNICE S MALÝM DOPRAVNÍM PROVOZEM (OBCE KOMUNIKACE)**
ME3 - SILNICE 3323 (VEDOUCÍ SKRZ KOMUNIKACE NA ŠKOLKY)
S4 - SILNICE NAVAZUJÍCÍ NA SILNICI I/2
S5 - VEDOUCÍ KOMUNIKACE

– PROPOJENÍ OSVĚTLOVACÍCH STOŽÁRŮ JE PROVEDENO KABELY CYKY 4x16
PROPOJENÍ SVORKOVNICE A SVÍTIDLA JE VODIČEM CYKY 3x1,5
– ULOŽENÍ KABELŮ MUSÍ ODPOVÍDAT ČSN 332000-5-51 ed.3, ČSN 332000-5-52 ed.2, ČSN 736005
– SVÍTIDLA JSOU TYPU : LED TECHNOLOGIE S AUTONOMNÍ REGULACÍ
– OSVĚTLOVACÍ STOŽÁRY BEZPATICOVÉ (ZÁROVĚ ZNAKOVANÉ)
– OSVĚTLOVACÍ STOŽÁRY OPATŘIT OCHRANNOU ANTIKOROZNÍ VRSTVOU A TO 10cm NAD I POD TERÉNEM + MANŽETA
– STOŽÁROVÁ VÝZBROJ (PROVOZOVATEL) SR 4A-27 Z/Un/IP20
– STOŽÁROVOU VÝZBROJ OSADIT POJISTKU 6A PRO JIŠTĚNÍ SVÍTIDLA
– UZEMNĚNÍ JE DRÁTEM FeZn Ø 10mm PROPOJUJÍCÍM JEDNOTLIVÉ STOŽÁRY.
STOŽÁR BUDE S DRÁTEM PROPOJEN DRÁTEM FeZn Ø 10mm, KTERÝ BUDE NA STOŽÁR UPEVNĚN SVORKOU SP1 A OPATŘEN SMRŠŤOVACÍ BUŽINKOU Ž–Z.
– STOŽÁRY OSADIT min. 0,5m OD OKRAJE VOZOVKY.
– OBSLOUHNÁ STOŽÁROVÁ OSVĚTLENÍ SLOUŽÍ POUZE PRO POTŘEBY TOHOTO PROJEKTU

JMENOVITÉ NAPĚTÍ : 3 PEN stř., 50Hz, 230/400V/TN-C
SOUČASNÁ NAPĚŤOVÁ SOUSTAVA : 3 PEN stř., 50Hz/TN-C
OCHRANA PŘED NEBEZPEČNÝM DOTYKEM ČSN ČSN DLE ČSN 33 2000-4-41 ed.2
V. STI "TN" : – EL.KÁZ.,KRYTÝ NEBO PŘEPĚTÍMAN
STUPEŇ OCHRANY NEŽIVÝCH ČÁSTÍ DLE ČSN 33 2000-4-41 ed.2, ÚVNA.3, tab.NA.2
V. STI "TN" : – NORMÁLNÍ, AUTOMATICKÝM ODPOJENÍM DO ZDROJE
– DOPLŇKOVÁ, OCHRANA NORMÁLNÍ+DOPLŇUJÍCÍ POSPOJOVÁNÍ NEBO OHRANČ
VOLBA STUPNĚ OCHRANY NEŽIVÝCH ČÁSTÍ DLE ČSN 33 2000-4-41 ed.2, ČI.NA.2, tab.NA.1
V. STI "TN" : – PROSTOR NORMÁLNÍ I NEBEZPEČNÝ ...OCHRANA NORMÁLNÍ
– PROSTOR ZVLÁŠŤ NEBEZPEČNÝ ...OCHRANA DOPLŇKOVÁ
OCHRANA PŘED ZKRATOVÝMI PROUDY A PŘED PŘETÍŽENÍM: – POJISTKAMI A JISTIČI
DRUH PROSTŘEDÍ : PROSTŘEDÍ KLASIFIKOVANÉ DLE
ČSN 33 2000-5-51 ed.2, čl. 32 AD1; AA5; AB5; AC1;
ČSN EN 62305-3 ed.2 čl. 5.2 AD2; AA3; AA5; BC2;
DLE ČSN 33 2000-4-41 ed.2, Z.1. MOHOU BÝT VENKOVNÍ PROSTORY POSOUZENY JAKO PROSTORY POUZE NEBEZPEČNÉ.

SVÍTIDLO – LED, 65W, 3000K, IP66

typ "B" – 65W

643
192
230
B.30 – B.32
Ø 76
Ø 102
7 000
8 500
Ø 133
150
BETON (B15)
ZÁKLADOVÁ PATKA PVC, Ø 300/1500
PÍSEK
min. 600
1810
1 500
400
300
300
300