


VZOROVÝ PŘÍČNÝ ŘEZ 1 : 50

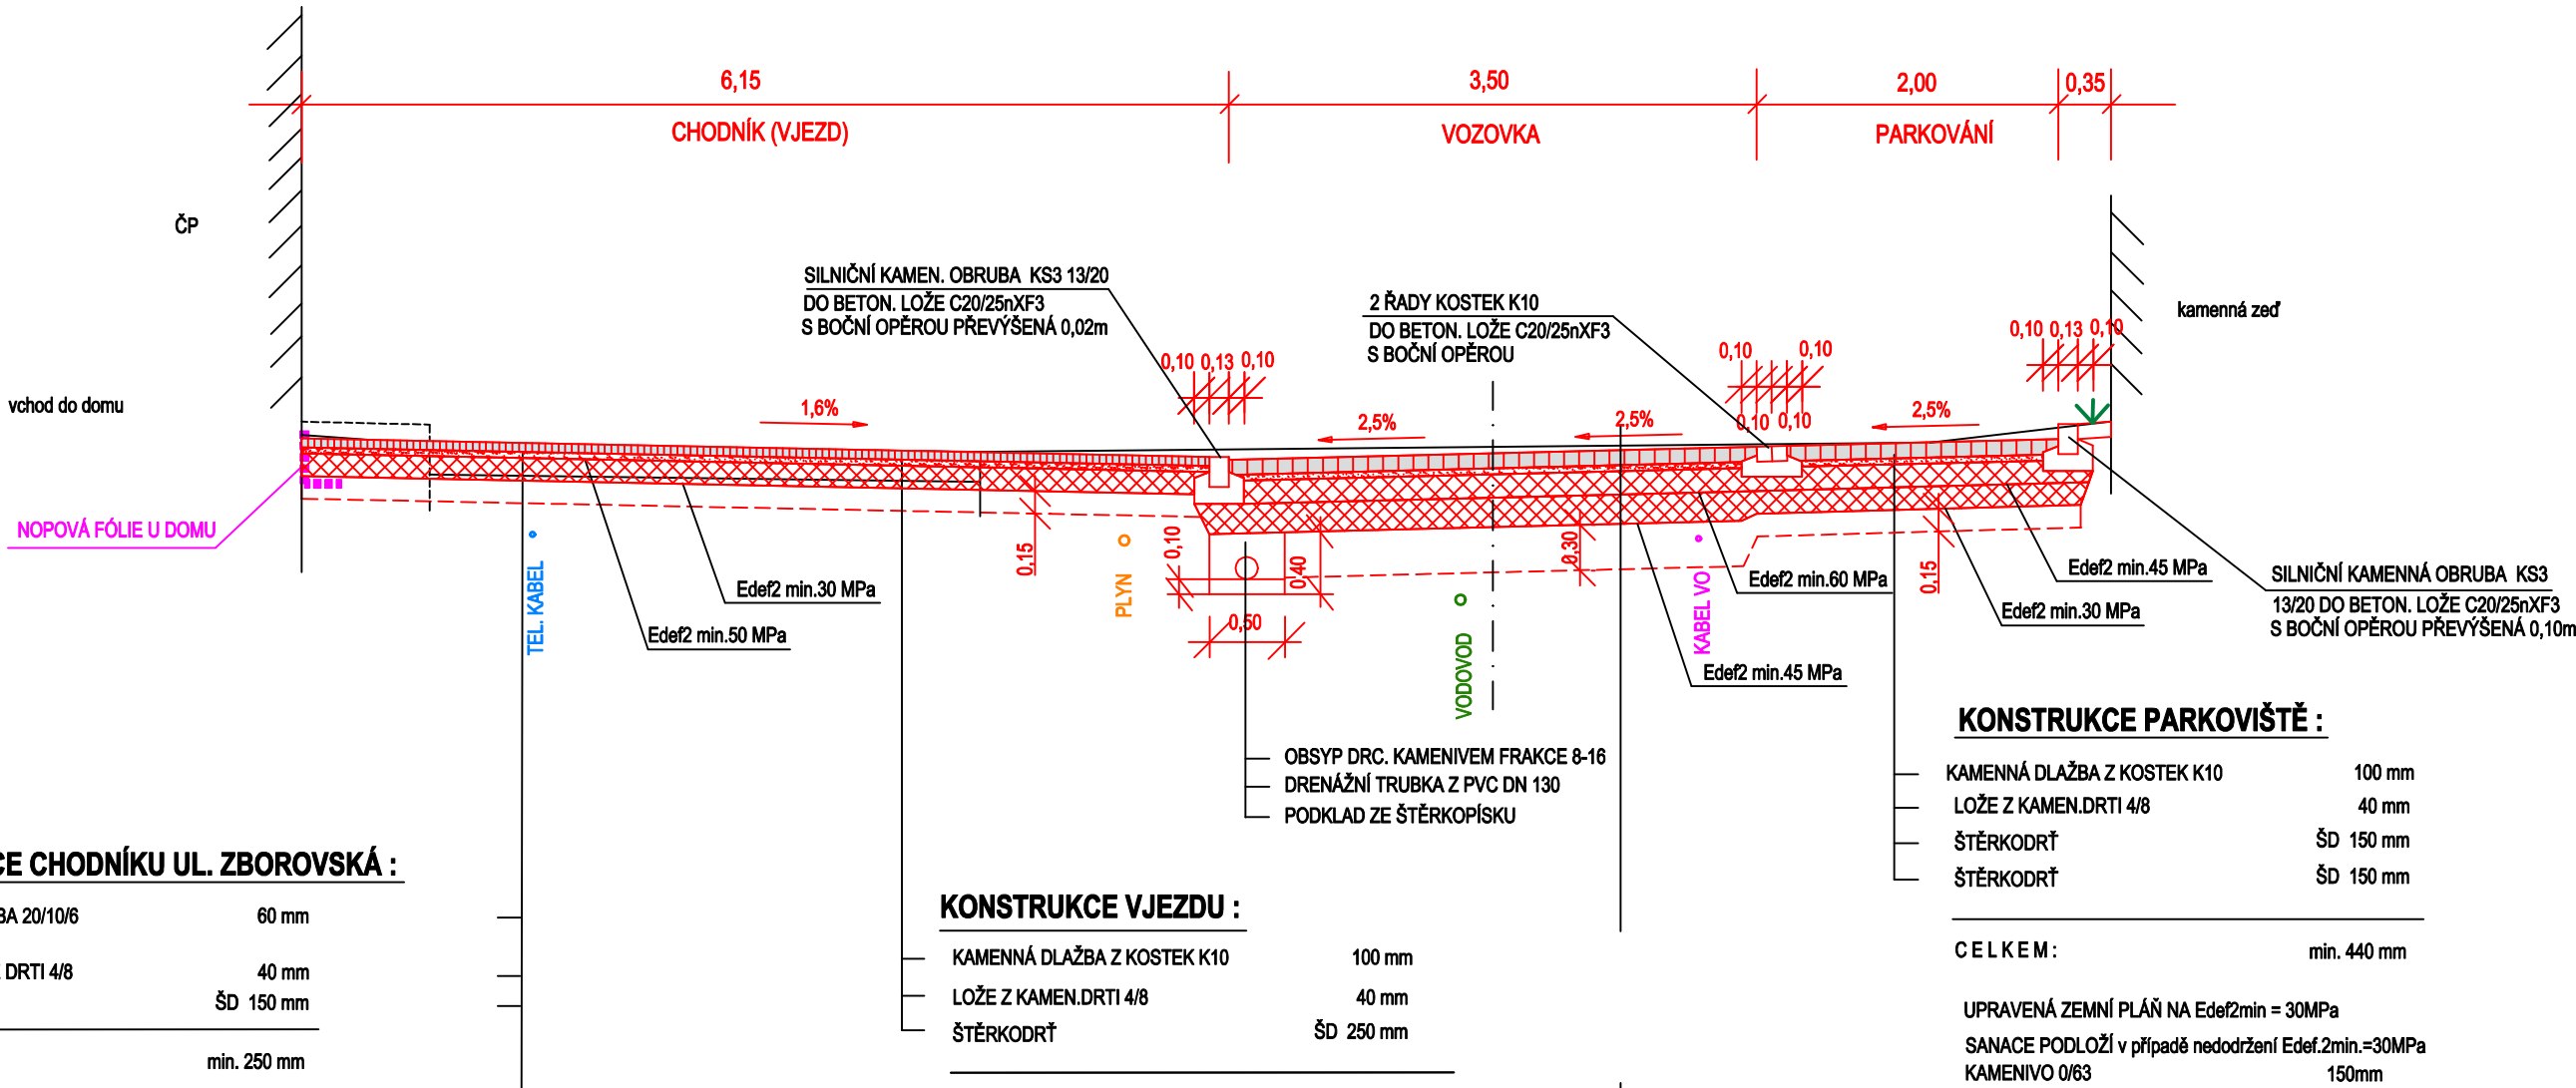

KONSTRUKCE CHODNÍKU UL. ZBOROVSKÁ :

BETONOVÁ DLAŽBA 20/10/6	60 mm
BARVA PŘÍRODNÍ	
LOŽE Z KAMENNÉ DRTI 4/8	40 mm
ŠTĚRKODRŤ	ŠD 150 mm
CELKEM :	min. 250 mm

UPRAVENÁ ZEMNÍ PLÁŇ NA Edef2min = 30MPa  
SANACE PODLOŽÍ v případě nedodržení Edef.2min.=30MPa  
KAMENIVO 0/63 ŠD 150 mm

KONSTRUKCE CHODNÍKU - MOZAIKA :

KAMENNÁ DLAŽBA - MOZAIKA	60 mm
LOŽE Z KAMENNÉ DRTI 4/8	40 mm
ŠTĚRKODRŤ	ŠD 150 mm

CELKEM : min. 250 mm

UPRAVENÁ ZEMNÍ PLÁŇ NA Edef2min = 30,0 MPa  
SANACE PODLOŽÍ v případě nedodržení Edef.2min.=30MPa  
KAMENIVO 0/63 150 mm

KONSTRUKCE VJEZDU :

KAMENNÁ DLAŽBA Z KOSTEK K10	100 mm
LOŽE Z KAMENNÉ DRTI 4/8	40 mm
ŠTĚRKODRŤ	ŠD 250 mm

CELKEM : min. 390 mm

UPRAVENÁ ZEMNÍ PLÁŇ NA Edef2min = 30,0 MPa  
SANACE PODLOŽÍ v případě nedodržení Edef.2min.=30MPa  
KAMENIVO 0/63 150 mm

KONSTRUKCE PARKOVIŠTĚ :

KAMENNÁ DLAŽBA Z KOSTEK K10	100 mm
LOŽE Z KAMENNÉ DRTI 4/8	40 mm
ŠTĚRKODRŤ	ŠD 150 mm
ŠTĚRKODRŤ	ŠD 150 mm

CELKEM : min. 440 mm

UPRAVENÁ ZEMNÍ PLÁŇ NA Edef2min = 30MPa  
SANACE PODLOŽÍ v případě nedodržení Edef.2min.=30MPa  
KAMENIVO 0/63 150mm

KONSTRUKCE DLÁŽDĚNÉ VOZOVKY DLE TP 170 (UPRAVENÁ) :

KAMENNÁ DLAŽBA Z KOSTEK K10	100 mm
LOŽE Z KAMENNÉ DRTI 4/8	40 mm
ŠTĚRKODRŤ	ŠD 150 mm
ŠTĚRKODRŤ	ŠD 200 mm

CELKEM : min. 490 mm

UPRAVENÁ ZEMNÍ PLÁŇ NA Edef2min = 45,0 MPa  
SANACE PODLOŽÍ v případě nedodržení Edef.2min.=45MPa  
KAMENIVO 0/63 300mm

PODZEMNÍ VEDENÍ JSOU ZAKRESLENA INFORMATIVNĚ. VRCHNÍ VEDENÍ JSOU ZŘETELNÁ V TERÉNU.  
PŘED ZAHÁJENÍM STAVEBNÍCH PRACÍ JE NUTNO POŽÁDAT O PODROBNÉ VYTÝČENÍ.

SOUŘADNICOVÝ SYSTÉM: JTSK  
VÝŠKOVÝ SYSTÉM: BALT p.v.

NADM_VÝSKA	Index	Změna	Datum
Vypracoval Sýkorová M.	Kontroloval Ing. Kučera M.		
Zodpovědný projektant Ing. Kučera M.	Hlavní inženýr projektu Ing. Kučera M.		
Akce			Investor
ÚČELOVÁ KOMUNIKACE K ČP. 48, PŘELOUČ			Město Přelouč
Objekt	Město / Obec	Kraj	
	Přelouč	Pardubický	
Profese DOPRAVNÍ STAVBY	Technická zpráva	Formát	
		3XA4	
Název přílohy	Stupeň DSP+PDPS	Měřítko	
	Číslo zakázky 25/18	1:50	
VZOROVÝ PŘÍČNÝ ŘEZ			Paré
			Číslo přílohy C.1.4