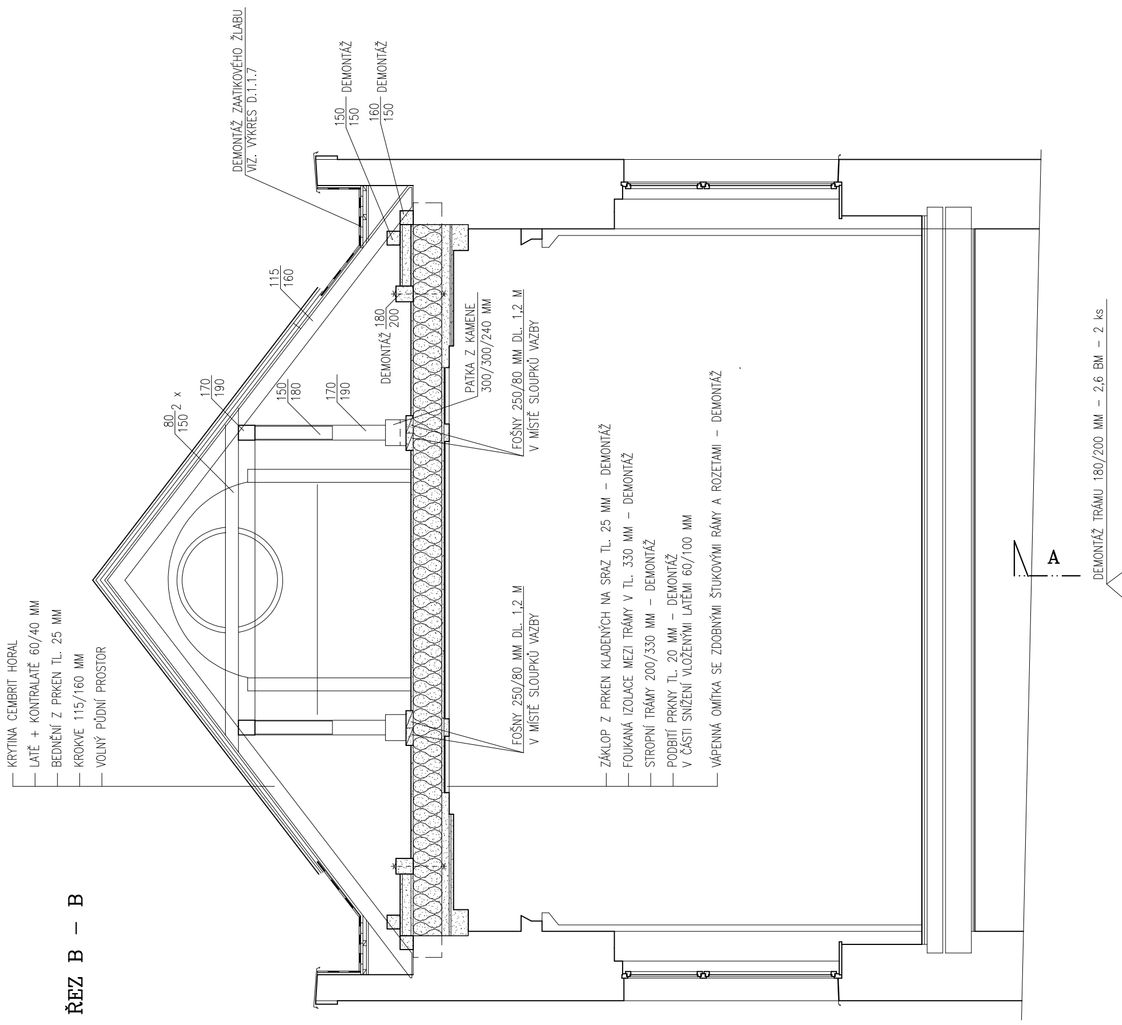


ŘEZ B – B

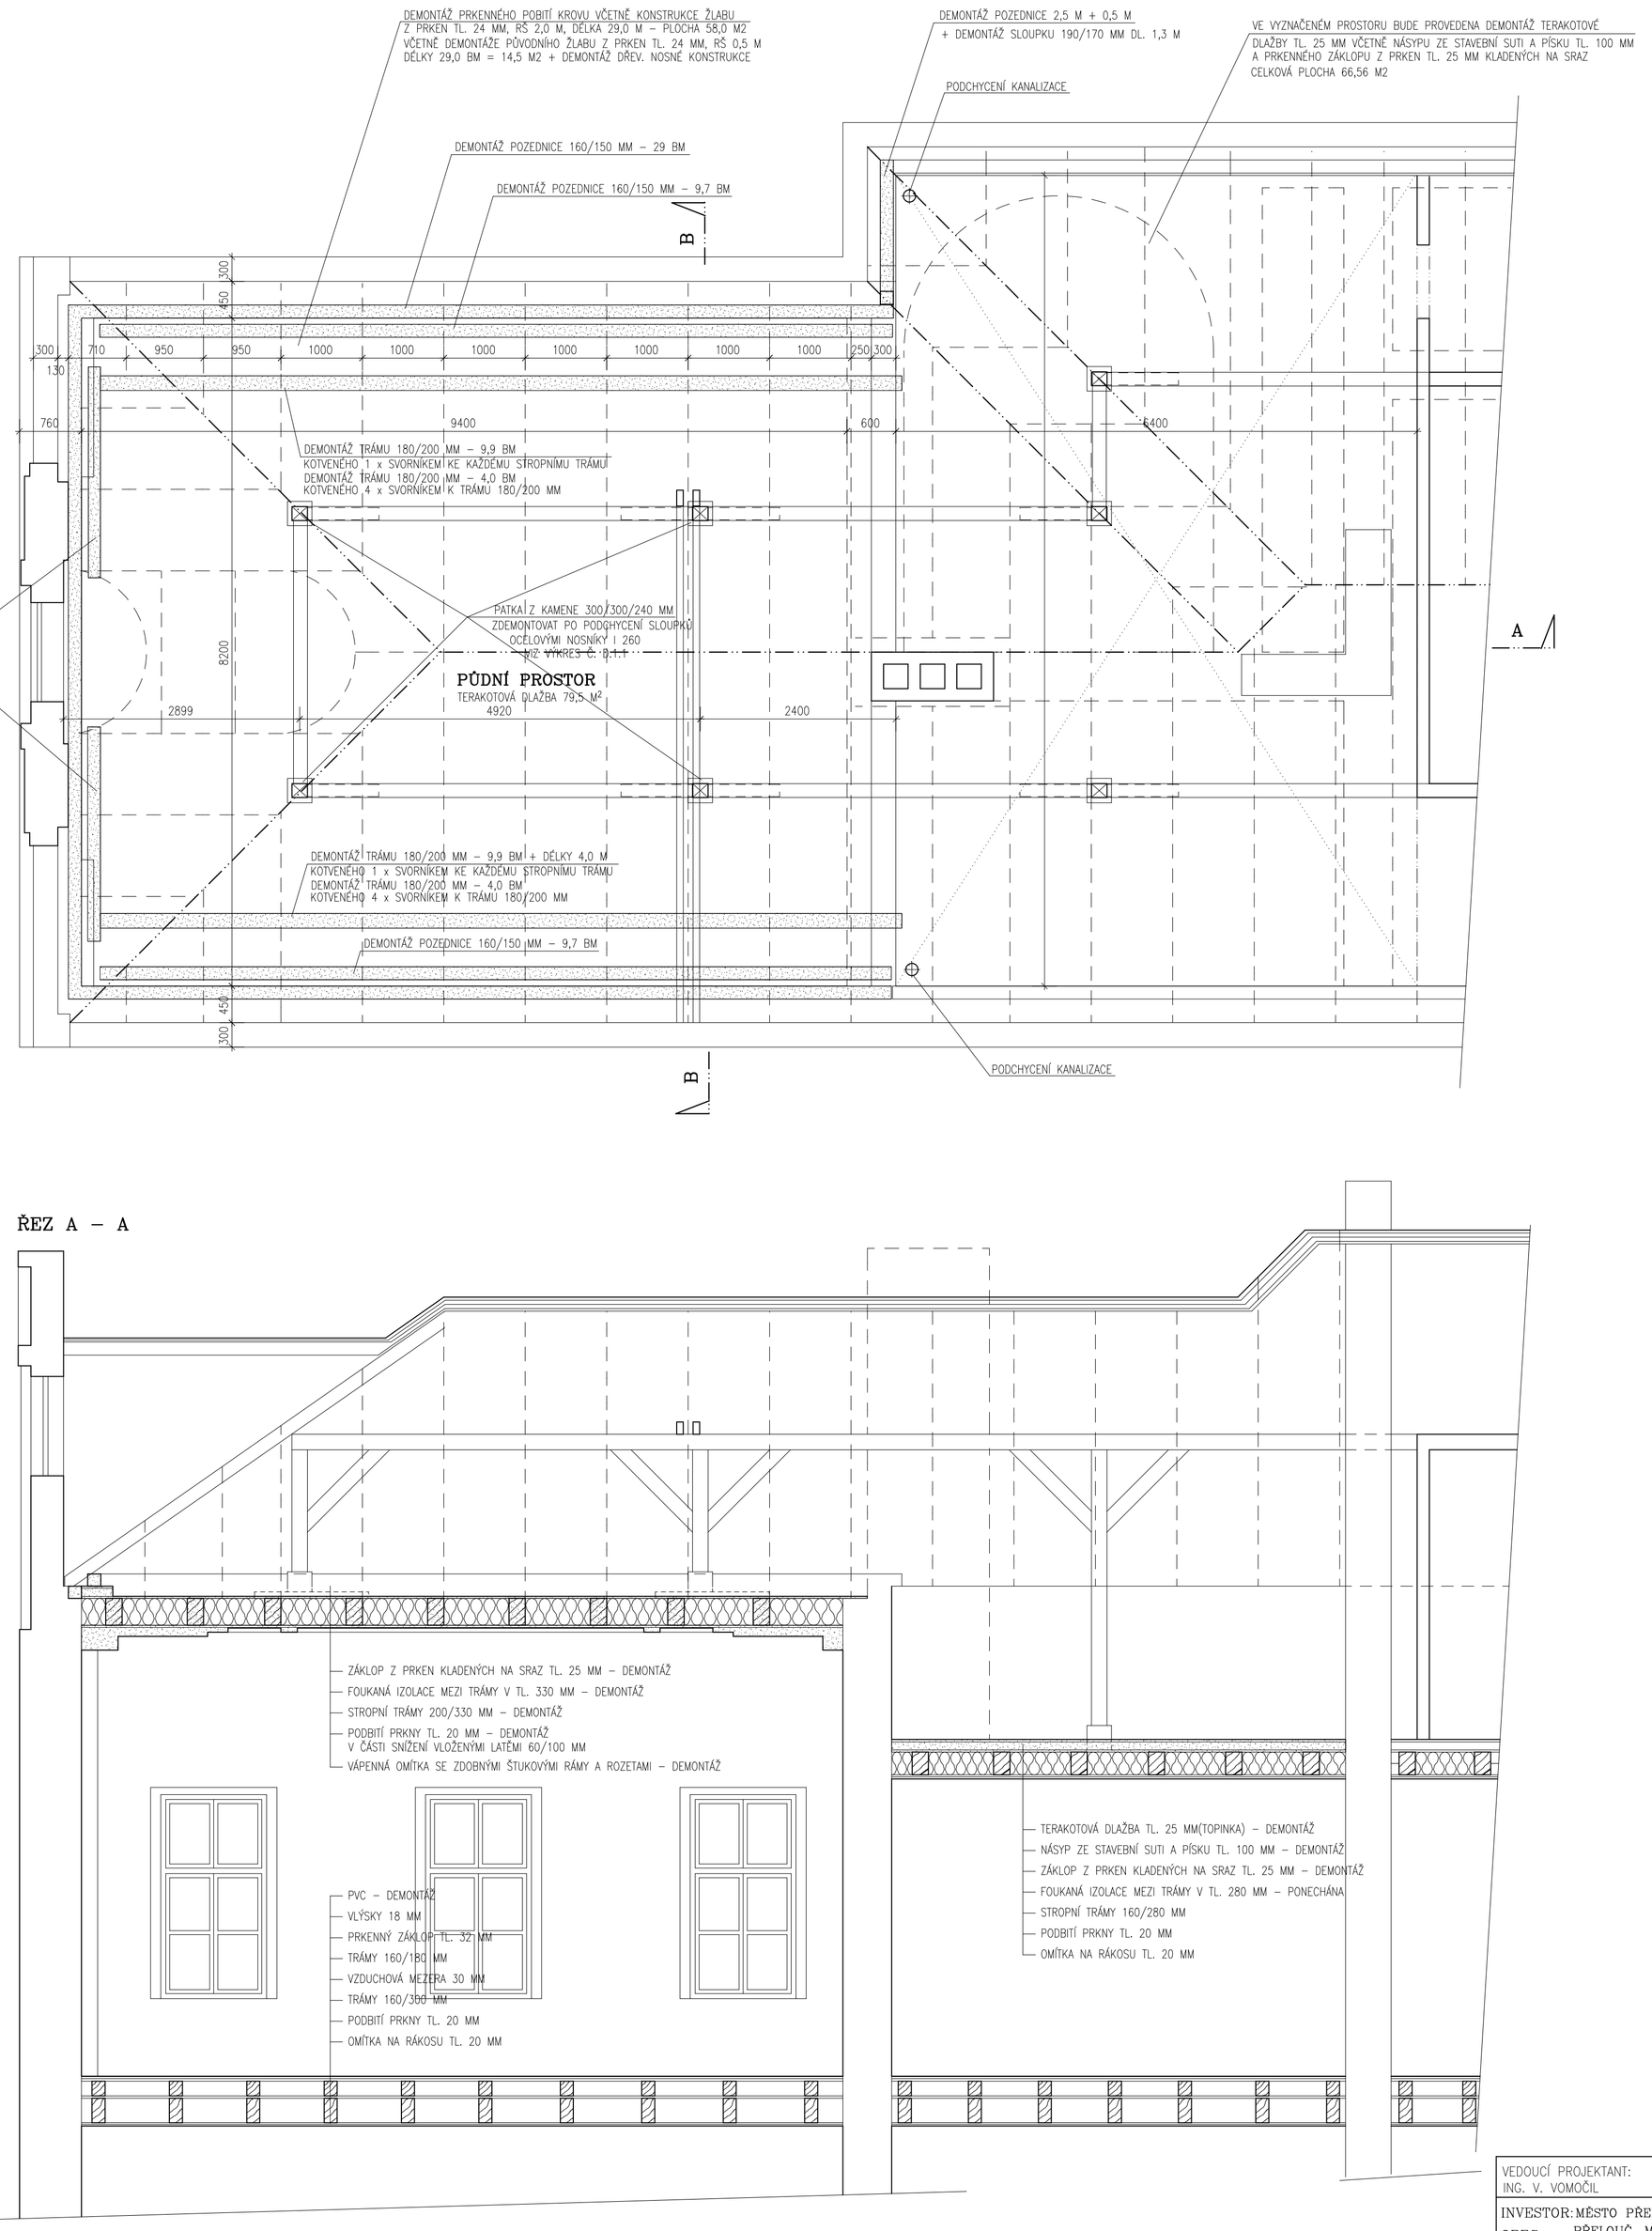


ŘEZ A – A




| | | |
|---|---|---|
| VEDOUCÍ PROJEKTANT: ING. V. VOMOČIL | ČÍSLO ZAKÁZKY 2019/18<br>STUPEŇ: DPS | ING. Vítězslav VOMOČIL<br>IČO 13179527<br>PROJEKČNÍ KANCELÁŘ<br>PARDUBICE |
| INVESTOR: MĚSTO PŘELOUČ, ČESKOSLOVENSKÉ ARMÁDY 1665, PŘELOUČ<br>OBEC , PŘELOUČ, MASARYKOVO NÁMĚSTÍ Č.P. 1<br>ZŠ MASARYKOVO NÁMĚSTÍ Č.P. 1, PŘELOUČ –<br>– OPRAVA STROPU NAD UČEBNOU HUDEBNÍ VÝCHOVY | | |
| PŮDORYS A ŘEZY PODKROVÍM – STÁVAJÍCÍ STAV | DATUM: IX. 2019<br>MĚŘÍTKO: 1 : 50 | D.1.1.3 |