



PŘÍČNÉ ŘEZY 1 : 100



















OSA 1

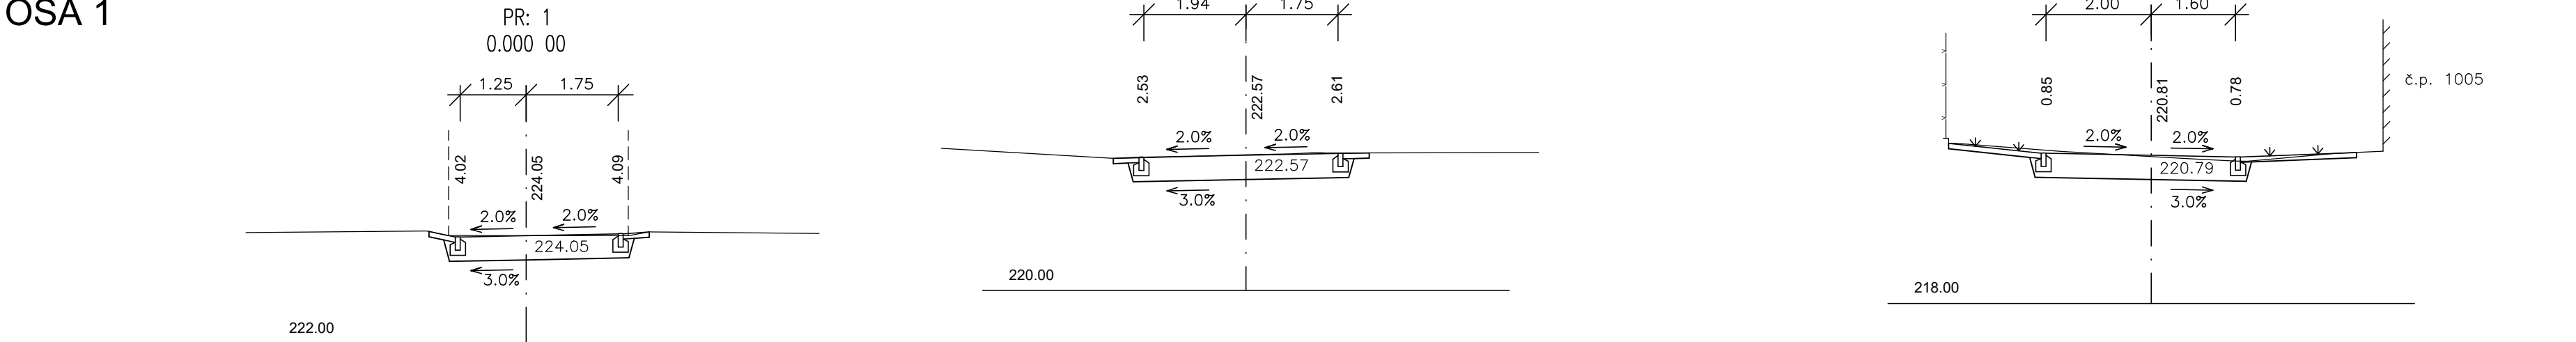


OSA 2

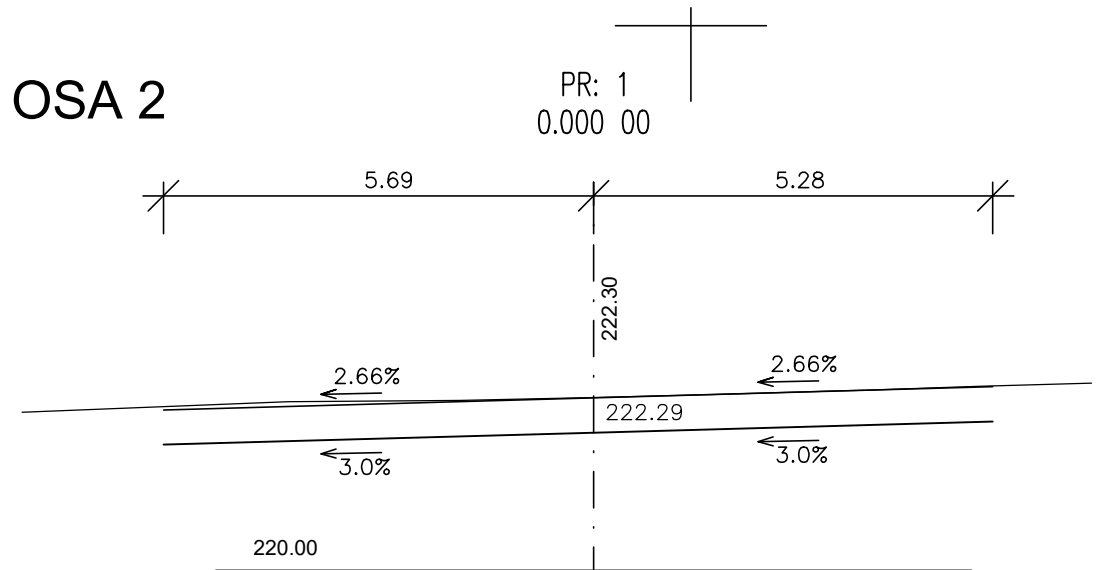

OSA 4

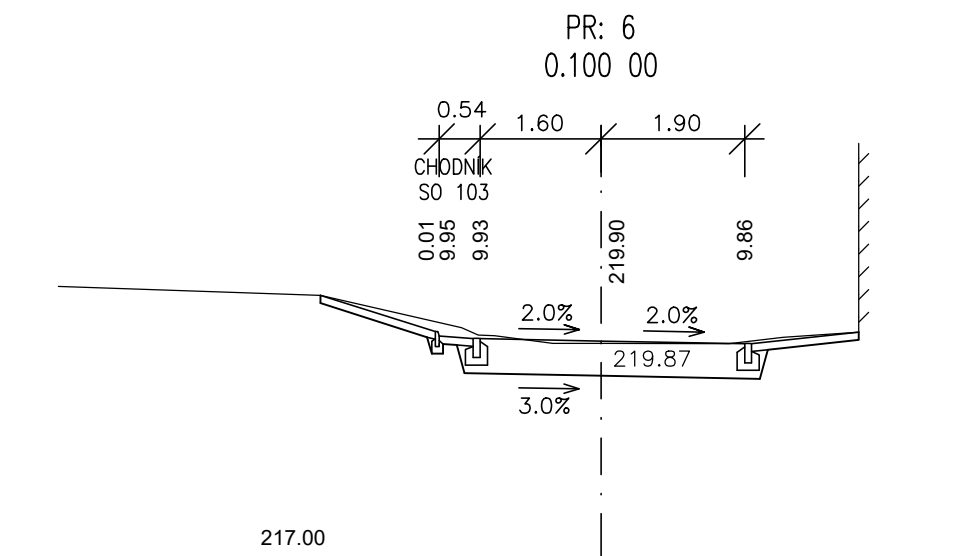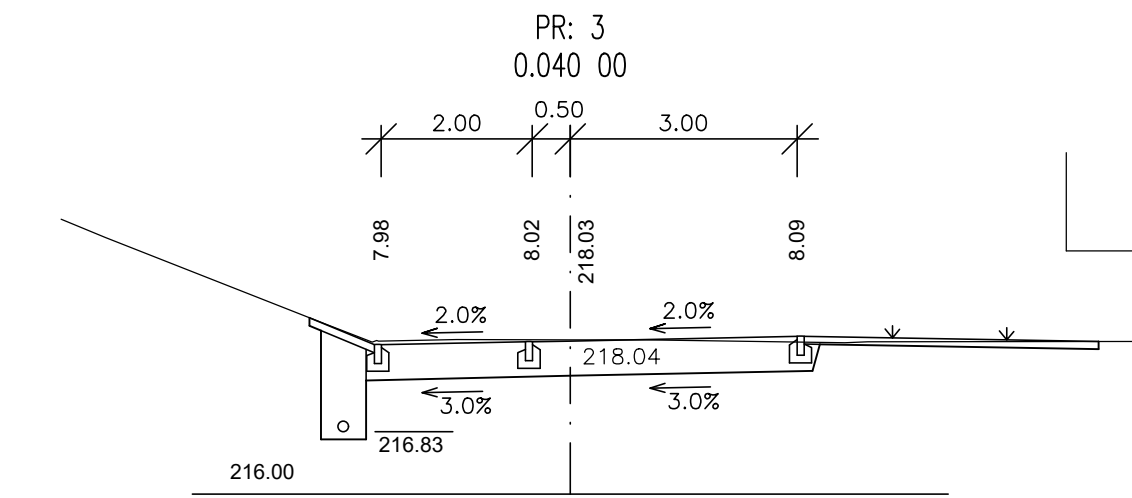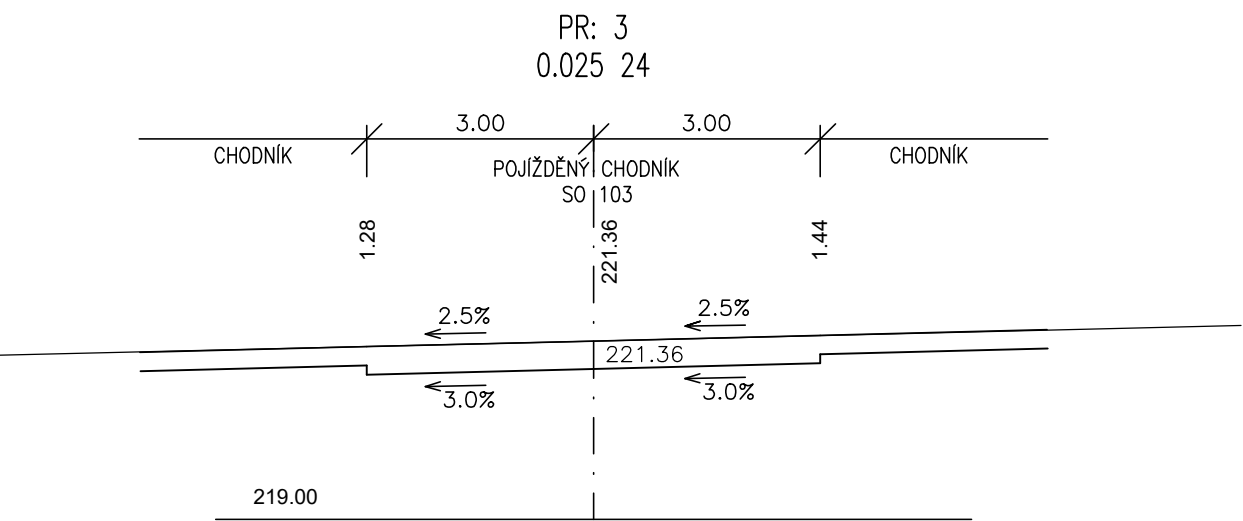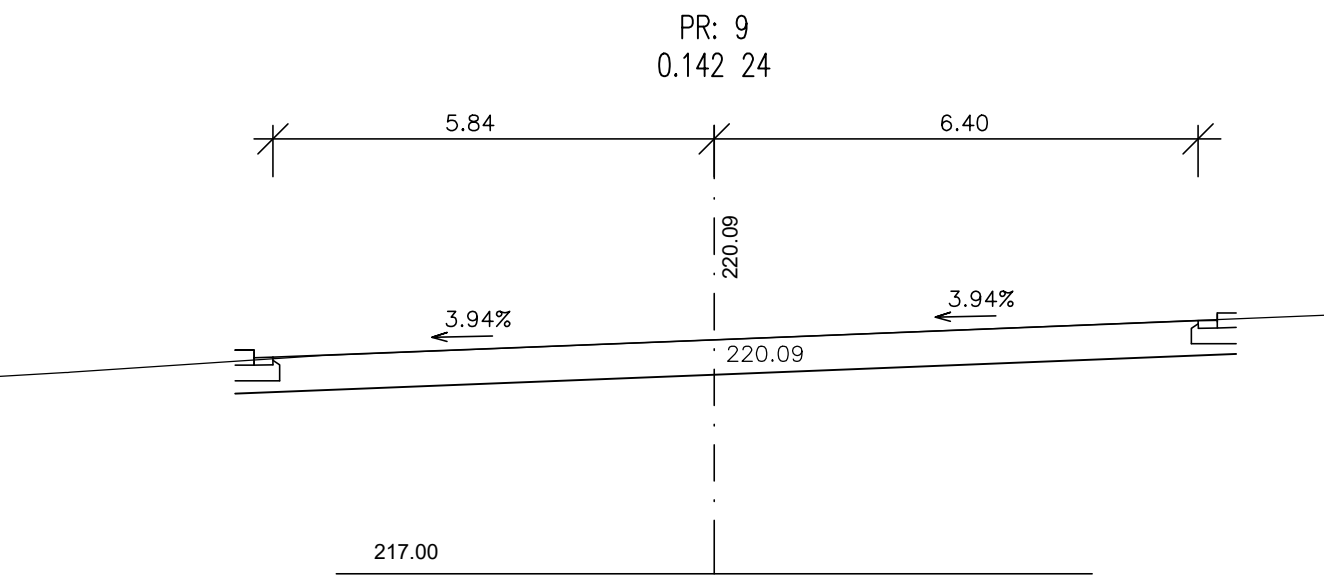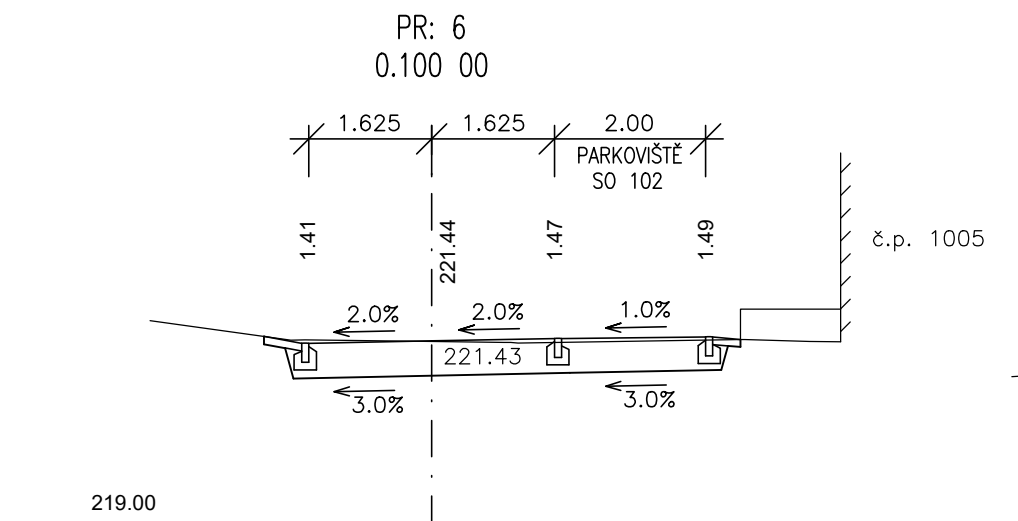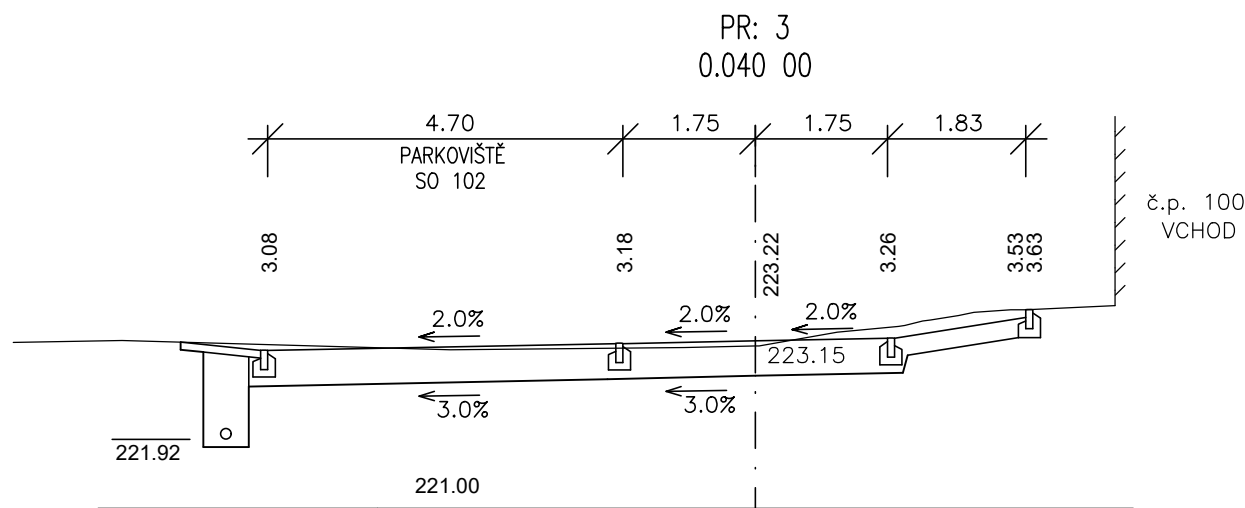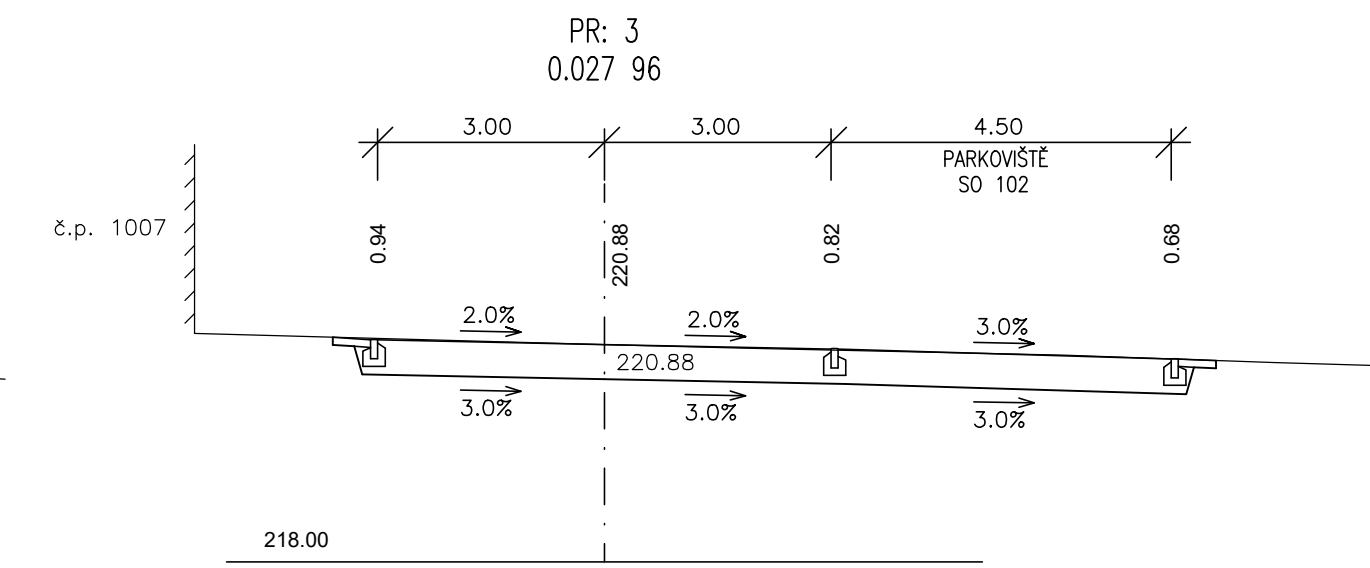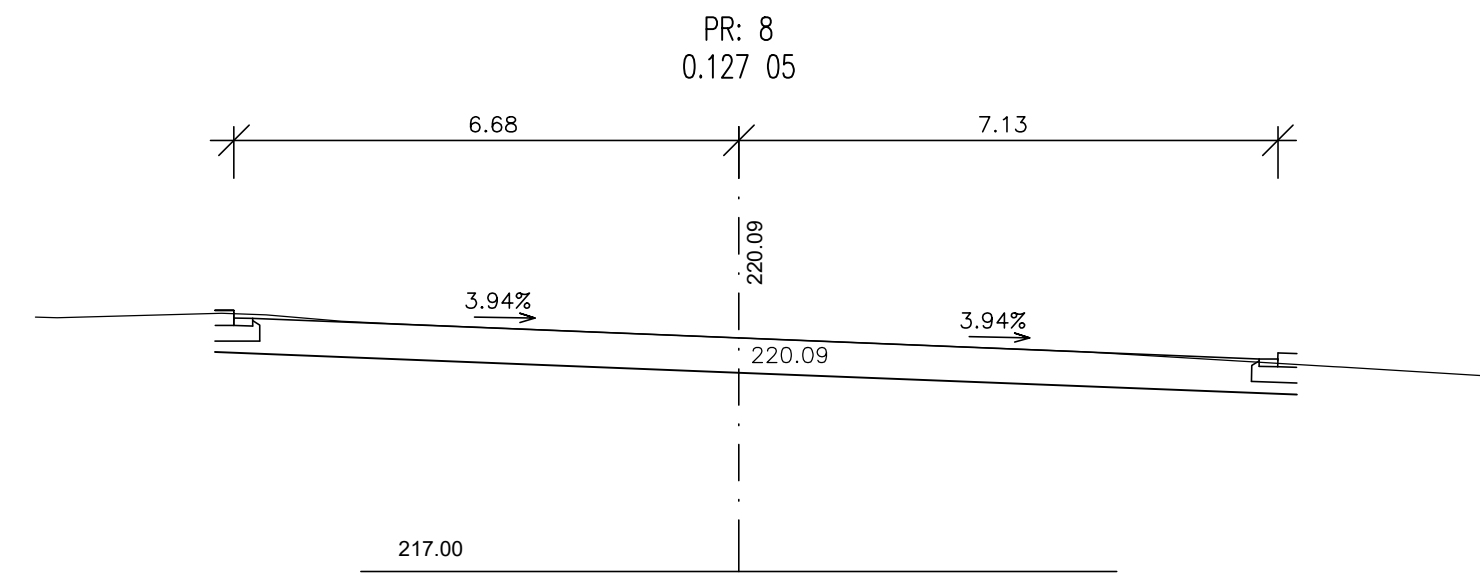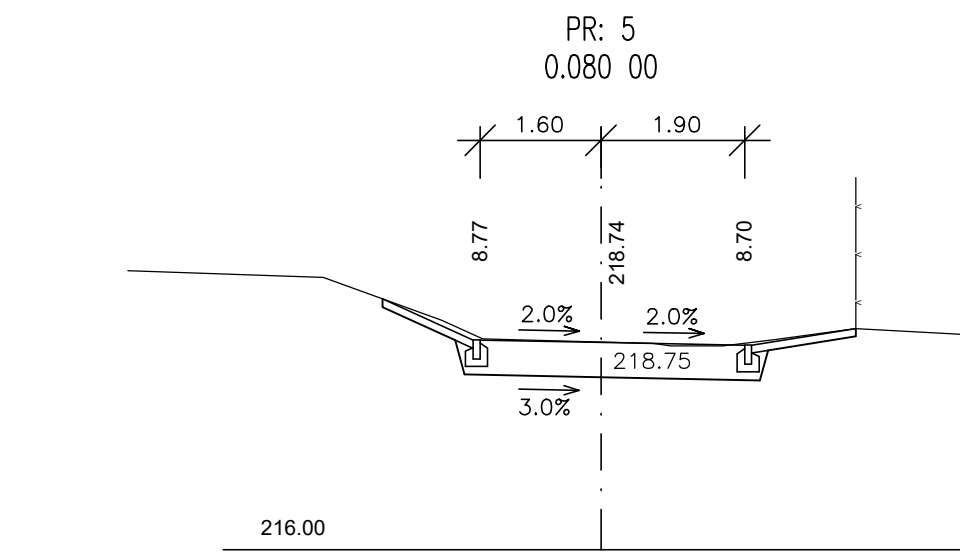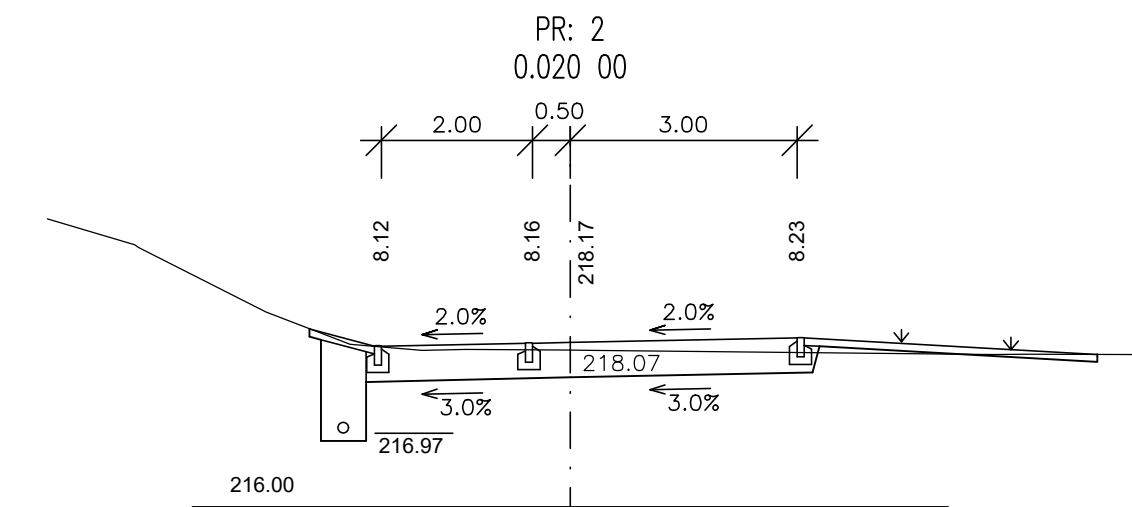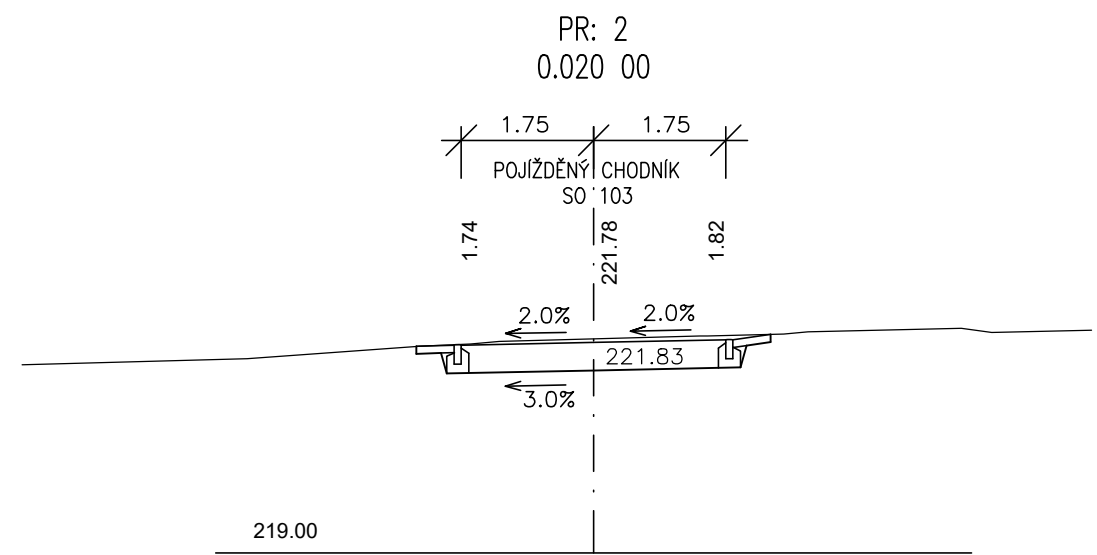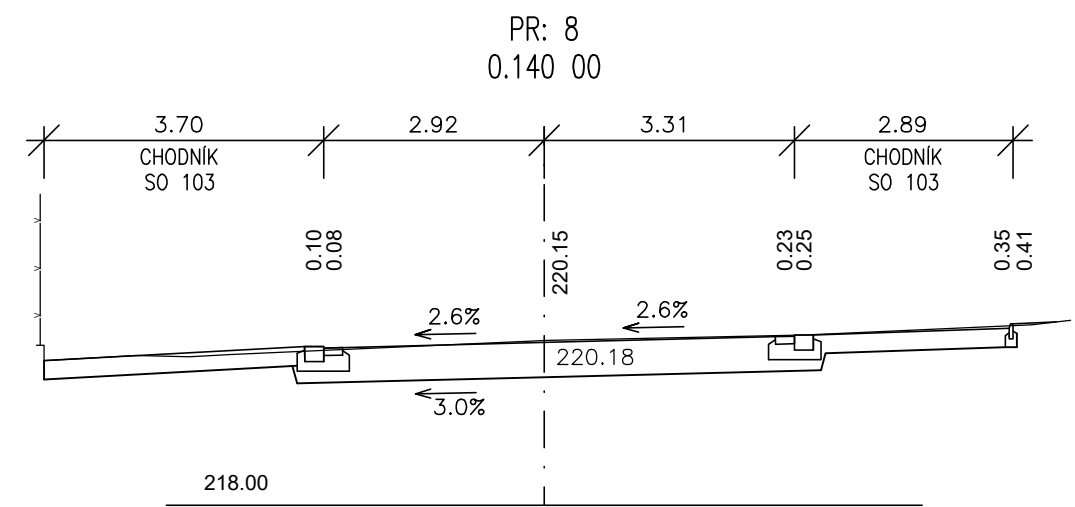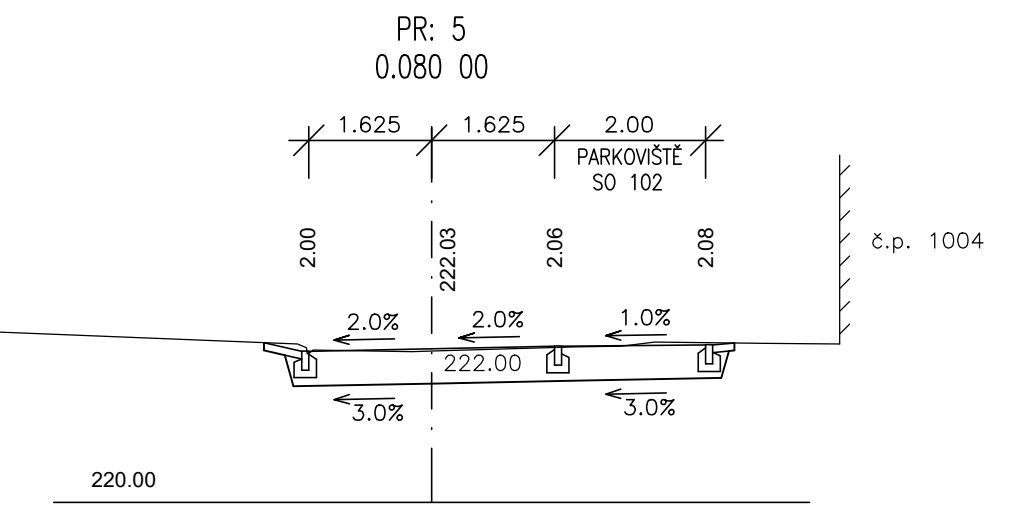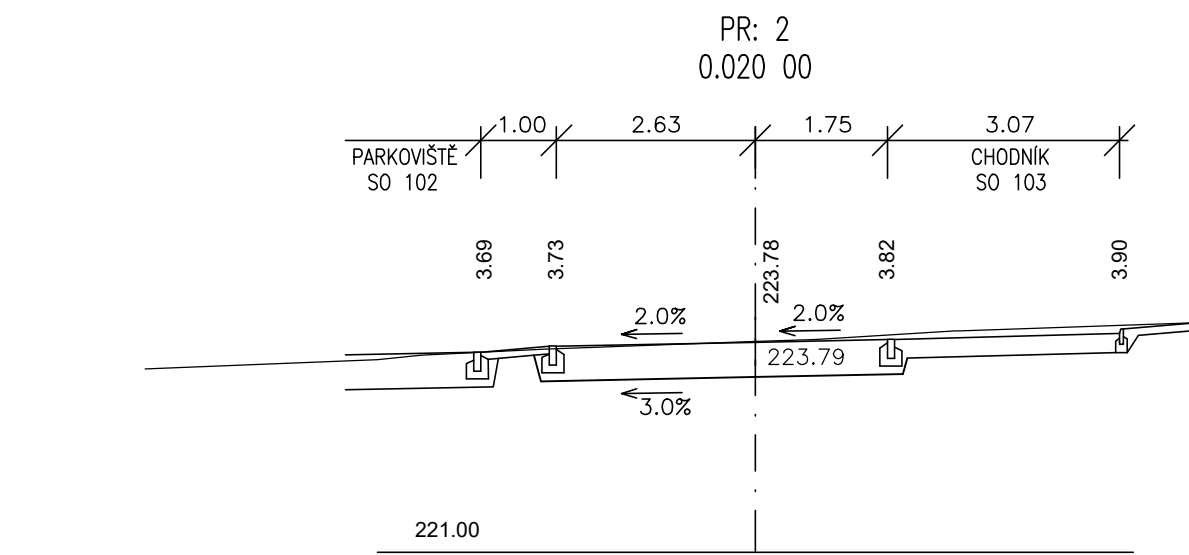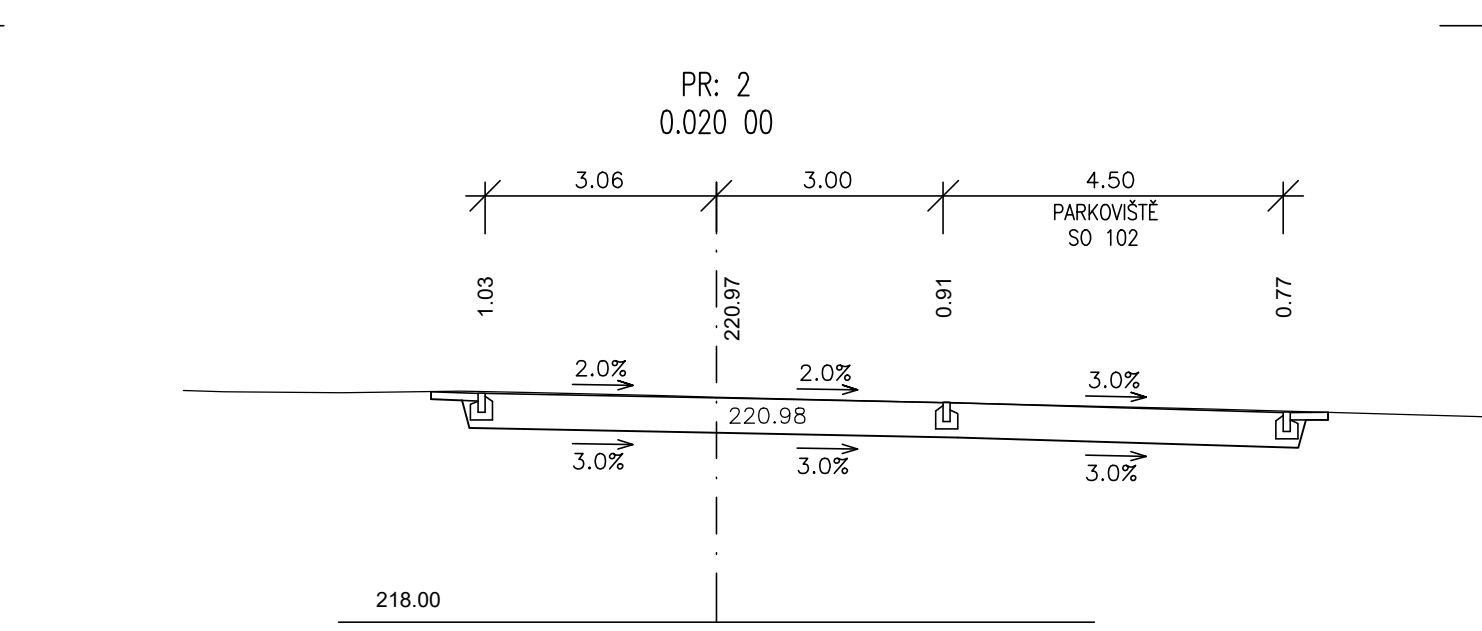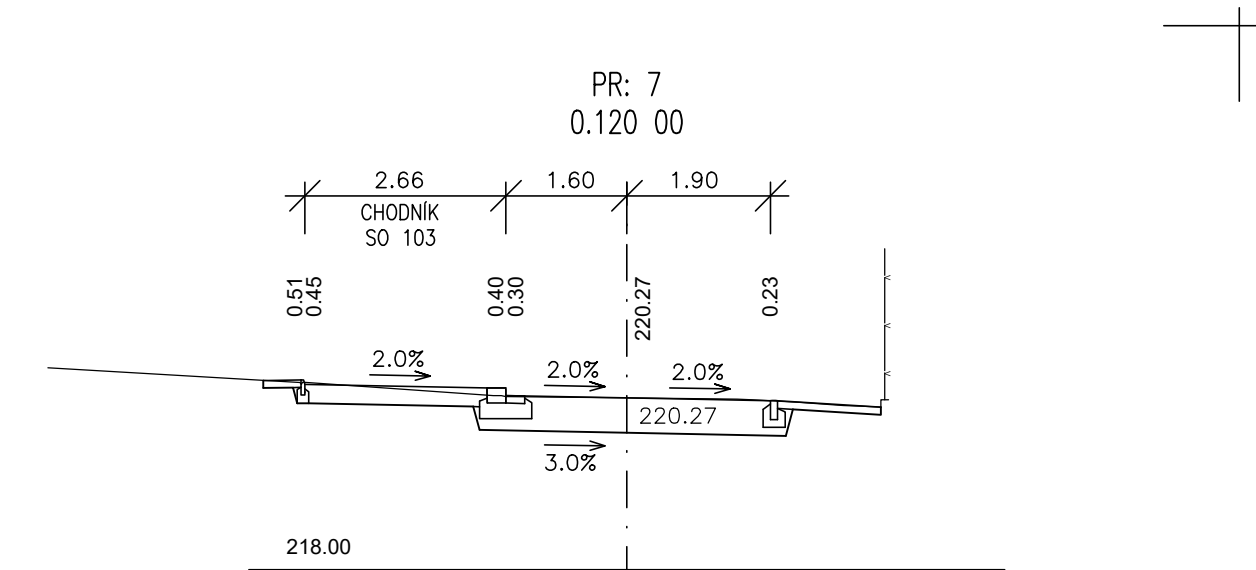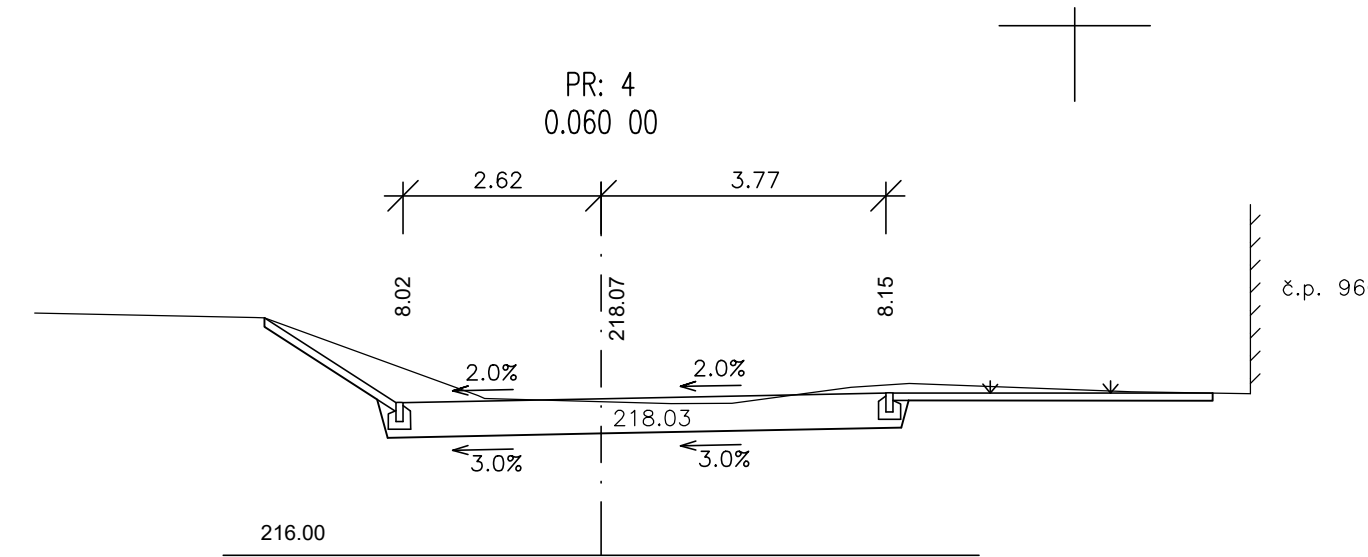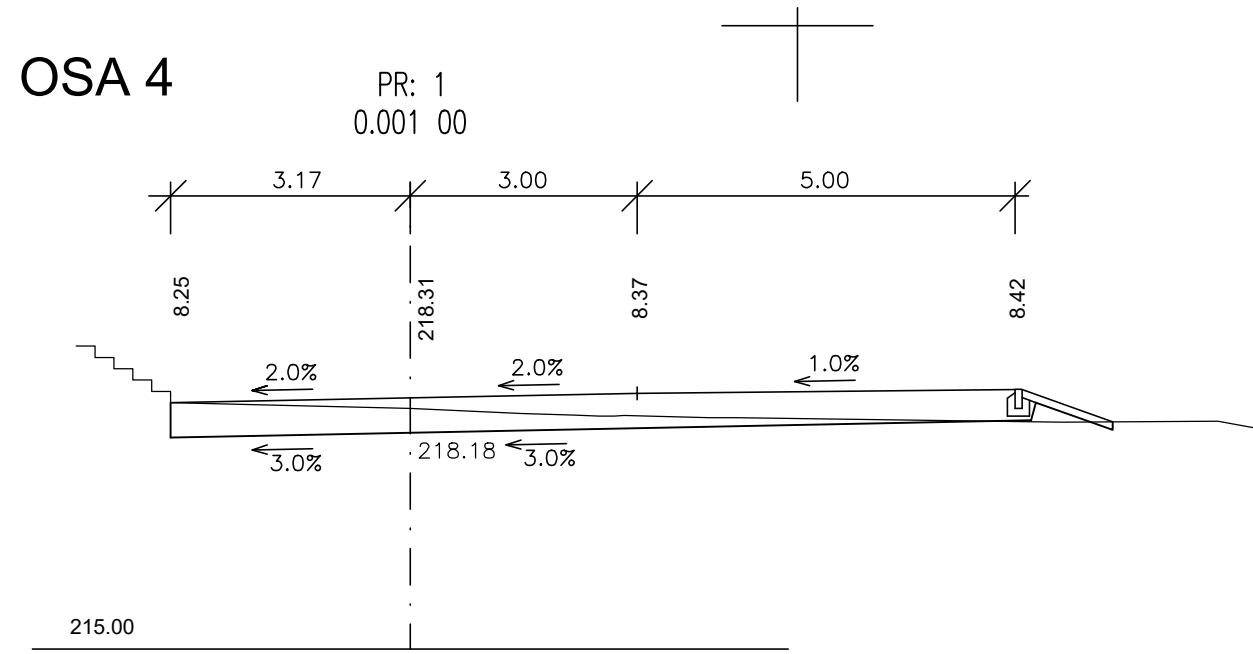

OSA5

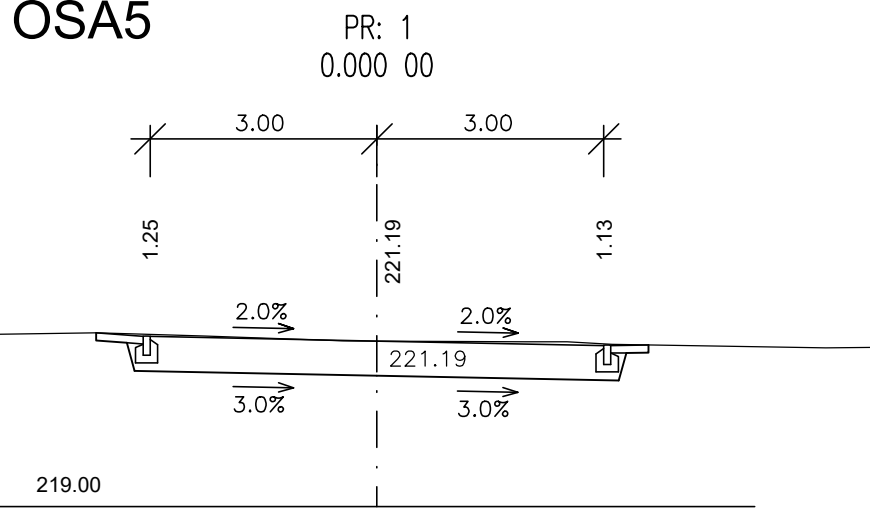

|                     |   |           |  |
|---------------------|---|-----------|--|
| Kreslil:            | ING. Š. SAFRANKOVÁ                                    |           | <b>OPTIMA</b> spol. s r.o.<br>PROJEKTOVÁ, INŽENÝRSKÁ A STAVEBNÍ ČINNOST<br>Žitkova 738, 566 01 Vysoké Mýto<br>tel.: 465 420 911<br>e-mail: info@optima-vn.cz |
| Zpracoval:          | ING. Š. SAFRANKOVÁ                                    |           |  |
| Zodp. projektant:   | ING. Š. SAFRANKOVÁ                                    |           |  |
| Hlavní projektant:  | ING. J. ŠEJBAL  |           |  |
| Technická kontrola: | ING. Z. NEUBERT                                       |           |  |
| Kraj:               | PARDUBICKÝ  | Okres:    | PARDUBICE  |
| Obec:               | PŘELOUČ   |           |  |
| Investor:           | MĚSTO PŘELOUČ   | Stupeň:   | PDPS   |
| Akce:               | REGENERACE SÍDLIŠTĚ U SOKOLOVNY<br>PŘELOUČ - 1. ETAPA | Zak. č.:  | 4455 - 19 - 4  |
| Objekt:             | SO 101 OPRAVA A ÚPRAVA KOMUNIKACÍ                     | Arch. č.: | 3784   |
| Obsah:              | PŘÍČNÉ ŘEZY   | Datum:    | 10/2019  |
|                     |   | Formát:   | 7 A4   |
|                     |   | 1 : 100   | Číslo příl. výkresu:   |
|                     |   | Kóty:     | D 1.5  |

SO 101