



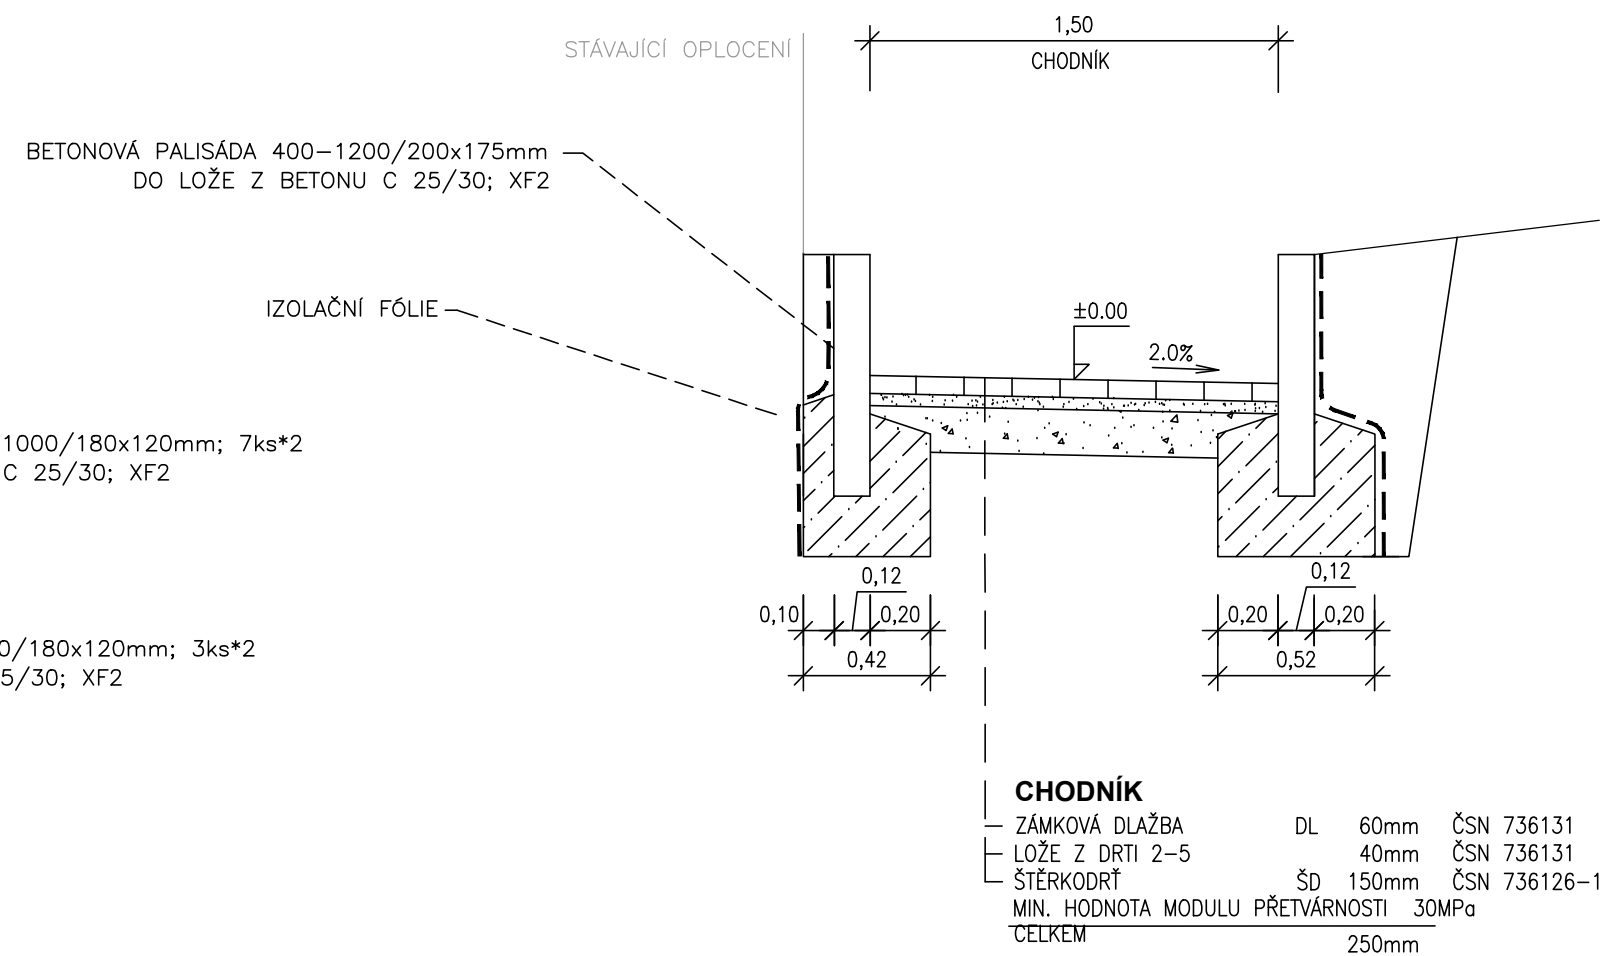


# OPĚRNÁ ZEĎ Z PALISÁD 1 : 25

## RAMPA CHODNÍKU VĚTVE J

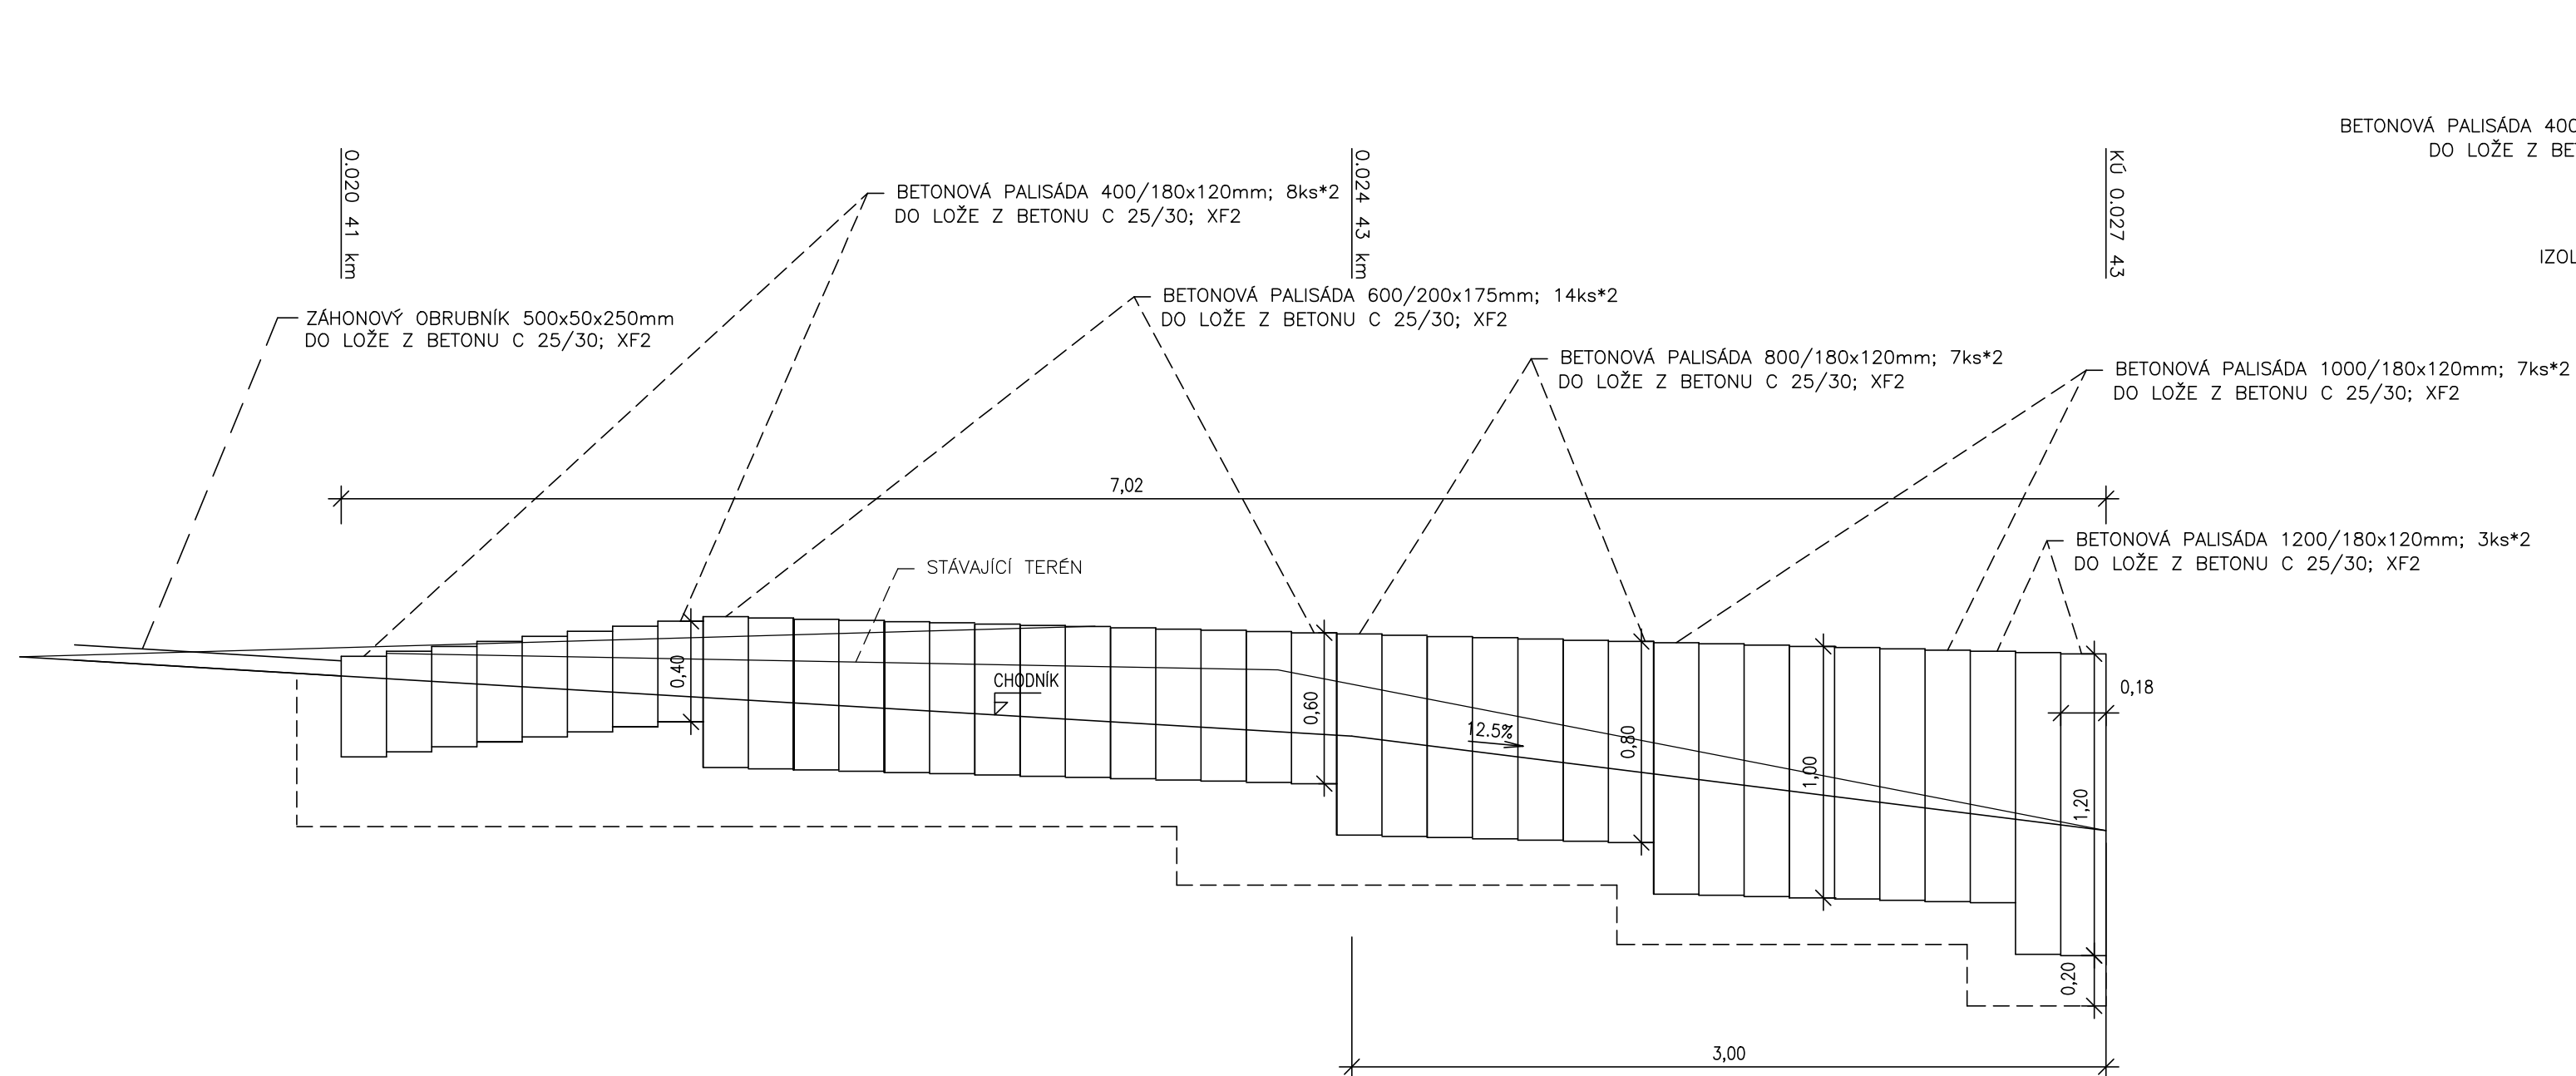

SOUŘADNICOVÝ SYSTÉM: S-JTSK  
VÝŠKOVÝ SYSTÉM: B.p.v.
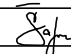
# SO 103

Kreslitel:	ING. Š. ŠAFRÁNKOVÁ		<div><span>spol. s r.o.</span></div> <div>PROJEKTOVÁ, INŽENÝRSKÁ A STAVEBNÍ ČINNOST</div> <div>Žižkova 738, 566 01 Vysoké Mýto</div> <div>tel.: 465 420 911</div> <div>e-mail: info@optima-vm.cz</div>		
Zpracoval:	ING. Š. ŠAFRÁNKOVÁ				
Zodp. projektant:	ING. Š. ŠAFRÁNKOVÁ				
Hlavní projektant:	ING. J. SHEJBAL				
Technická kontrola:	ING. Z. NEUDERT				
Kraj: PARDUBICKÝ	Okres: PARDUBICE	Obec: PŘELOUČ			
Investor: MĚSTO PŘELOUČ			Stupeň:	PDPS	
Akce:			Zak. č.:	4455 – 19 – 4	
REGENERACE SÍDLIŠTĚ U SOKOLOVNY PŘELOUČ - 1. ETAPA			Arch. č.:	3784	
Objekt: SO 103 OPRAVA A ÚPRAVA CHODNÍKŮ			Datum:	10/2019	
Obsah:			Formát:	3 A4	
OPĚRNÁ ZEĎ Z PALISÁD			Měřítko:	Číslo příl. výkresu:	
			Kóty:	<div>1 : 25</div> <div>D 3.8</div>	