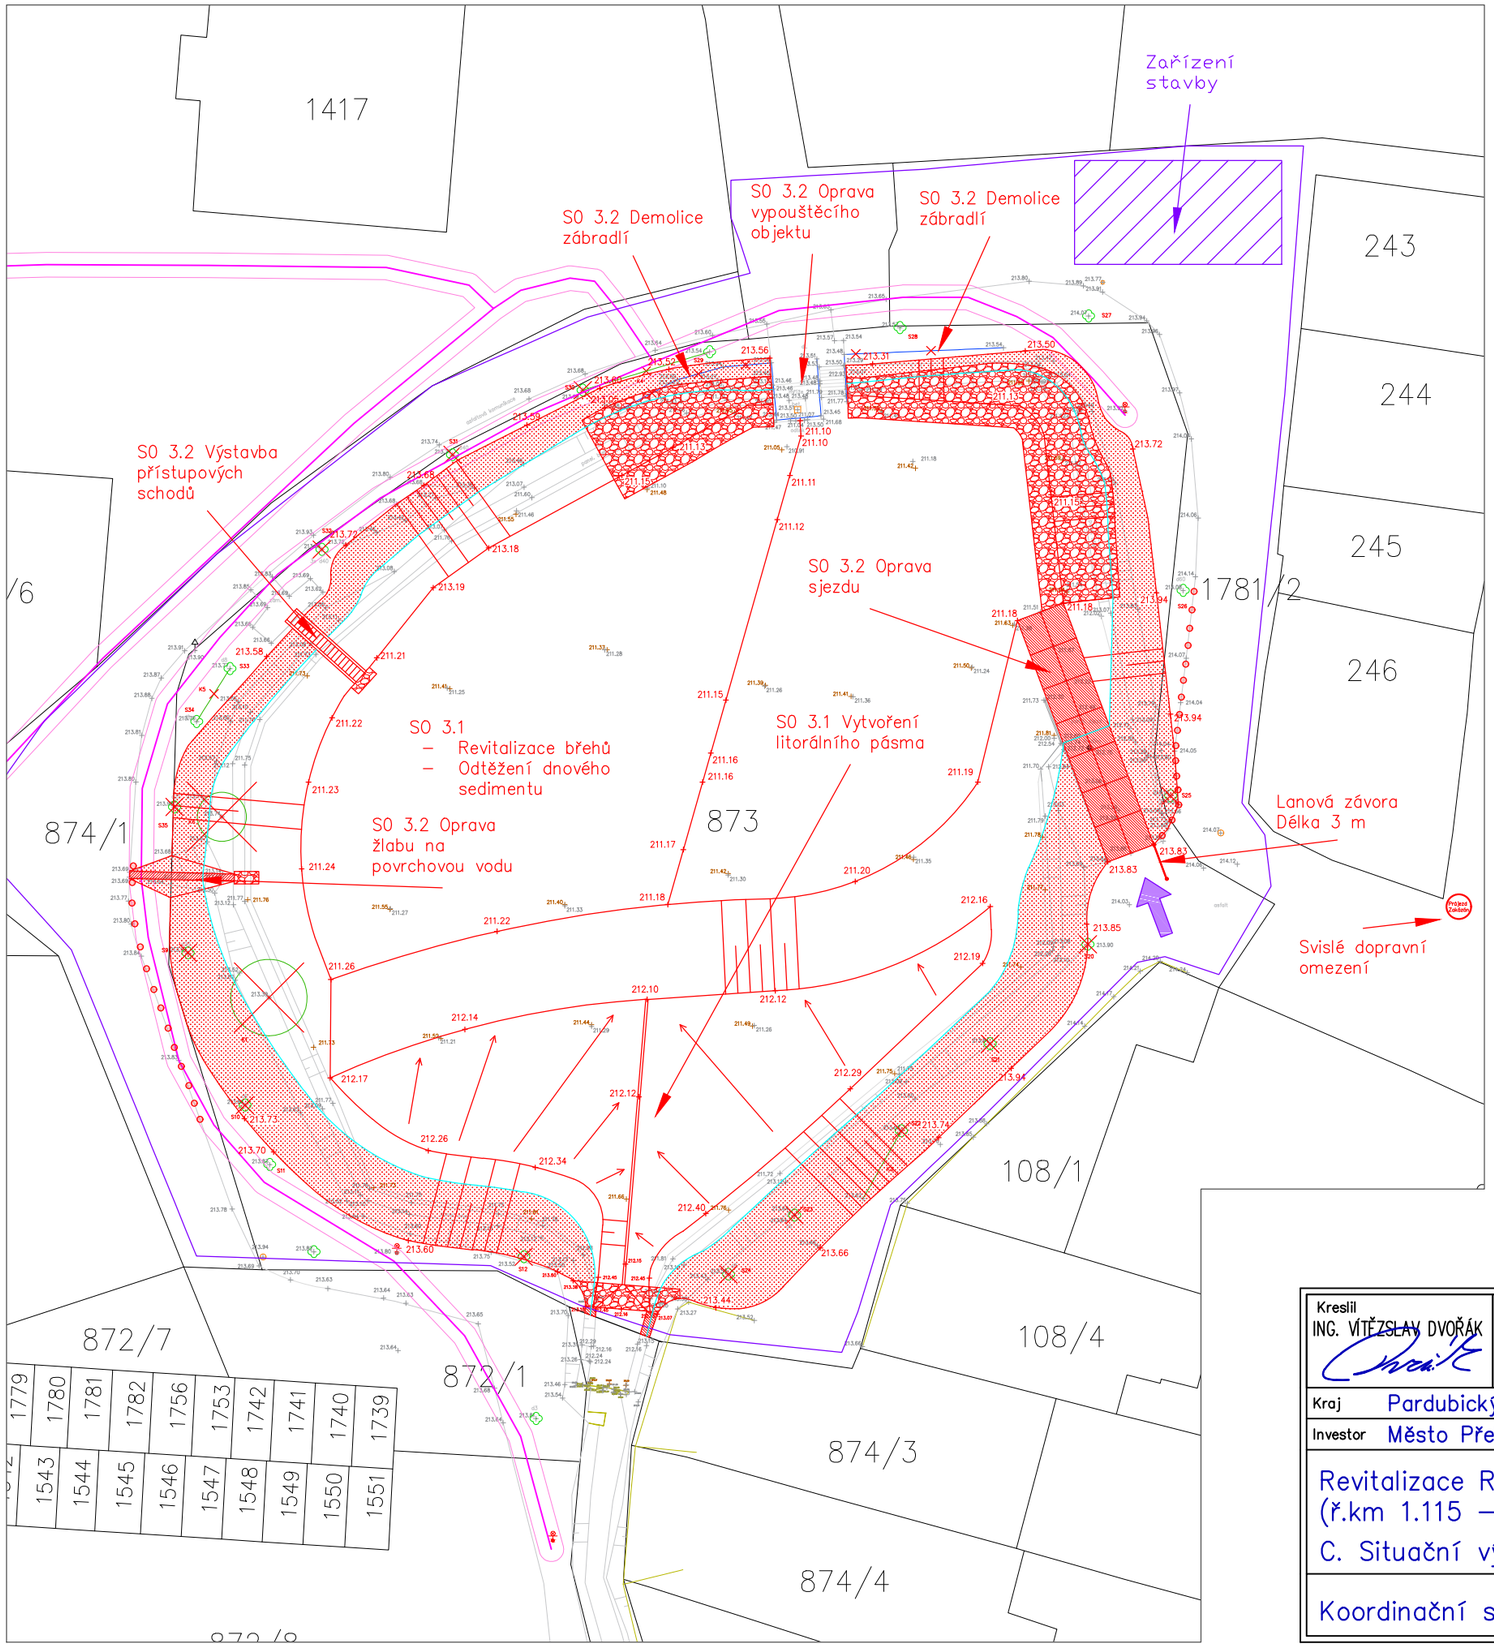

LEGENDA:

- Projektovaný terén a označení nivelety nových ploch
- Pohoz z kameniva frakce 45 – 250 mm
- Ohumusení, osetí
- Betonový žlab
- Betonový panel
- Schodiště z kamenů rovnaných do betonu s opěrnými zídkami
- Strom / keř určený k ponechání
- Strom / keř určený k pokácení
- Původní terén a označení nivelety geodetického záměru
- Niveleta horní hranice sedimentu
- Hranice parcel katastru nemovitostí
- Oplocení
- Zábradlí
- Zábradlí určené k osdtranění
- Živý plot
- Živý plot určený k pokácení
- Odhadnutý budoucí rozsah návrhové hladiny 212.65 m n. m.
- Elektřina – NN – veř. osvětlení (podzemní vedení)
- OP Elektřina – (podzemní vedení)
- Dočasný zábor
- Zařízení stavby
- Vjezd na stavbu
- Svislé dopravní značení omezující vjezd na lokalitu
- Lanová závora – délka 3 m
- Hrubý lomový kámen o vnějších rozměrech 0.5x0.5x0.5 m

POZNÁMKA:

MAPOVÝ PODKLAD V MĚŘÍTKU 1:1 000 – K.Ú. PŘELOUČ
VÝŠKOVÝ SYSTÉM BPV
SOUŘADNICOVÝ SYSTÉM JTSK

Kreslil: ING. VÍTĚZSLAV DVOŘÁK	Navrhl: ING. VÍTĚZSLAV DVOŘÁK	Odp. projektant: ING. PAVEL MENHARD	Techn. kontrola: ING. JAN CIHLÁŘ

VODOHOSPODÁŘSKÝ ROZVOJ A VÝSTAVBA a.s.
Nábřežní 4
150 56 Praha 5

Kraj	Pardubický
Obec	Přelouč
Investor	Město Přelouč
Soubor	C_V2_final.dwg
Formát	2 x A4
Datum	1/2019
Stupeň	DSP
Zakázka	3850/002

Revitalizace Račanského rybníka (ř.km 1.115 – 1.202)

C. Situační výkresy

Koordinační situační výkres území dotčeného změnou

Měřítko: 1:500
Výkres č.: C.3