ÚZEMÍ
POVRCH ÚZEMÍ
PARCELY
POVODI
VZDÁLENOST ŠACHET
NÁZVY ŠACHET

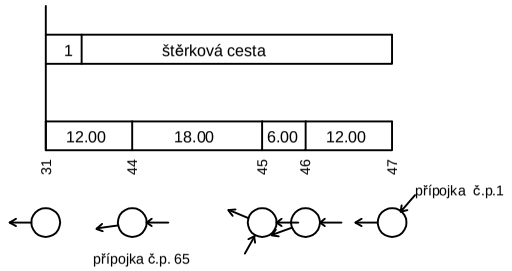

LEGENDA:
1) asfaltová komunikace
2) 90.83 - 12.00
3) 309.57 - 6.31
4) 0.00 - 0.00
5) 250 - PP ULTRA RIB SN 10 - 48.00

Podélný profil stoky B1

MĚŘÍTKO 1:1000 / 1:100

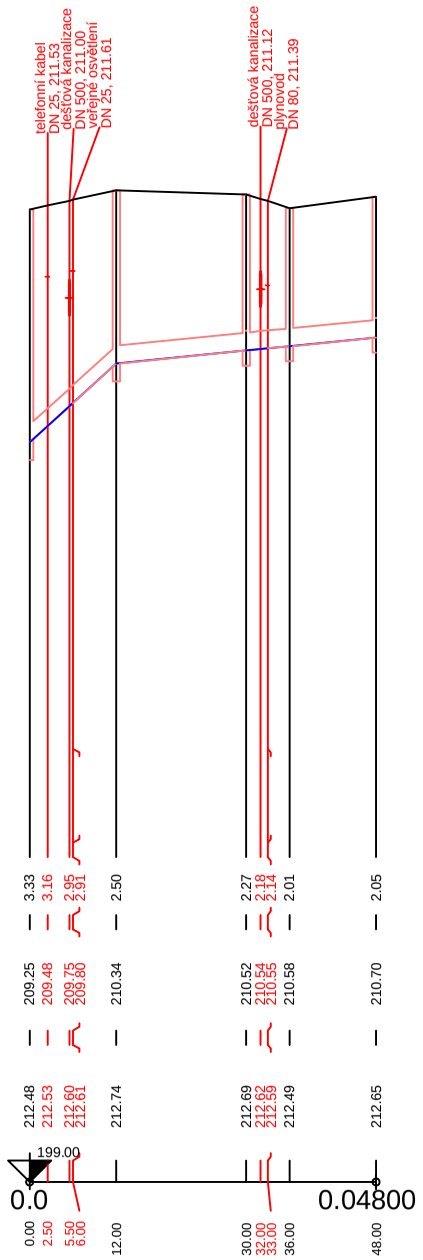

SKLON [promile] - DÉLKA [m]
DN [mm] - MATERIÁL - DÉLKA [m]
KAPACITA [l/s] - RYCHLOST [m/s] (dle: Colebrook)
NAVR.PRUTOK [l/s] - RYCHLOST [m/s]

2	10.00 - 36.00
5	
3	92.30 - 1.88
4	0.00 - 0.00

VZOROVÝ PŘÍČNÝ ŘEZ ULOŽENÍ POTRUBÍ Z ŽEBROVANÉHO PP

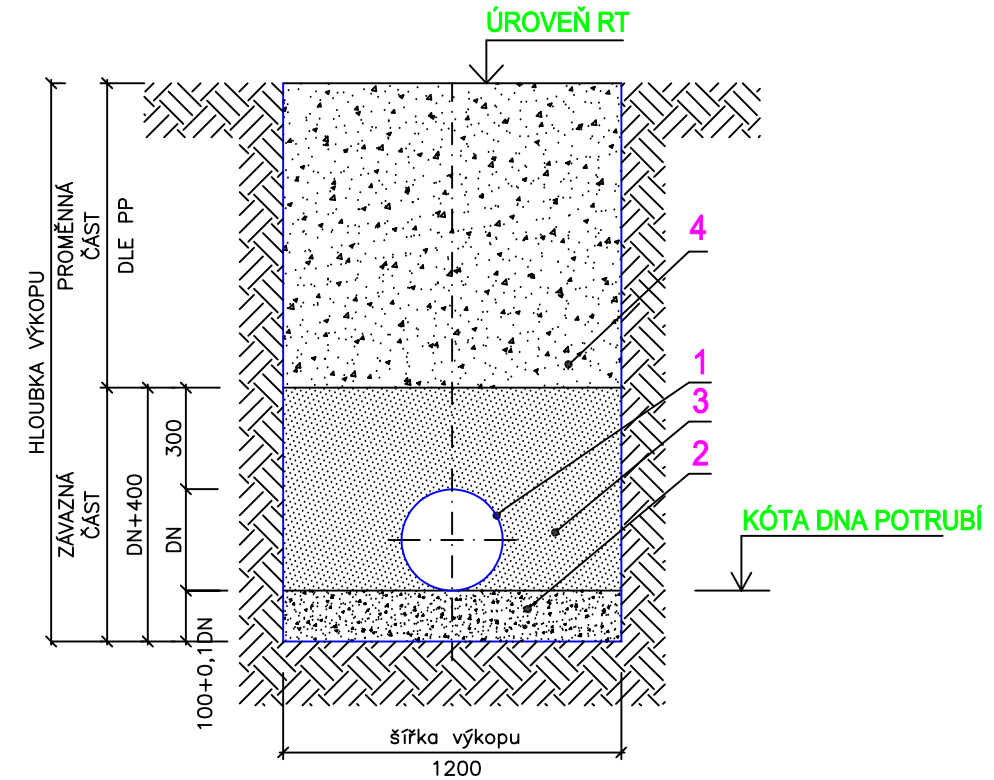

LEGENDA:
1. POTRUBÍ Z ŽEBROVANÉHO PP
2. PÍSKOVÉ LOŽE (H = 100 + 0,1*DN mm)
3. OBSYP POTRUBÍ ŠTĚRKOPÍSKEM VEL. ZRN DO 30mm (Hmin=300 mm)
4. ZÁSYP RÝHY PO ÚROVEŇ HTÚ

IKKO Hradec Králové, s.r.o.
Bratří Štefanů 238, 500 03 Hradec Králové
tel. 495 407 520, 495 217 150
e-mail: ikko@ikko.cz, http: www.ikko.cz

ZODPOVĚDNÝ PROJEKTANT:	ING. BOHUSLAV KOUBA	STUPEŇ:	DPS
KONTROLOVAL:	ING. BOHUSLAV KOUBA	DATUM:	2/2019
VYPRACOVAL:	IVA KOUBOVÁ	Č. ZAKÁZKY:	132017
INVESTOR:	MĚSTO PŘELOUČ, ČESKOSLOVENSKÉ ARMÁDY 1665, PŘELOUČ	MĚŘÍTKO:	1:100/1000
AKCE:	SPLAŠKOVÁ KANALIZACE MĚLICE S PŘEVEDENÍM ODPADNÍCH VOD DO LOHENIC	FORMÁT:	2 A4
OBJEKT:	IO 02 SPLAŠKOVÁ KANALIZACE - GRAVITACE	Č. VÝKRESU:	D02.b.07
VÝKRES:	PODÉLNÝ PROFIL STOKA B1	Č. PARÉ:	