



ÚZEMÍ
POVRCH ÚZEMÍ
PARCELY
POVODÍ
VZDÁLENOST ŠACHET
NÁZVY ŠACHET

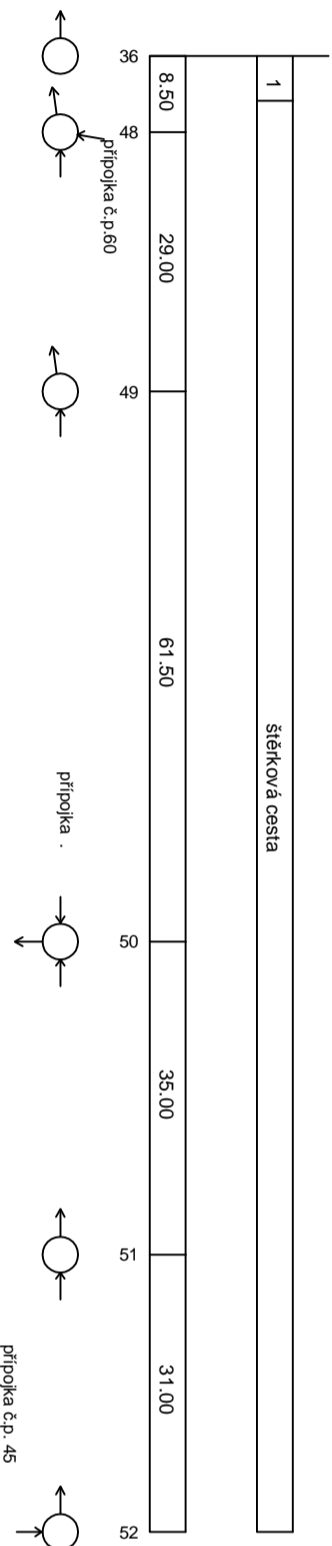


LEGENDA:
1) sadňová komunikace
2) 117.65 - 8.50
3) 356.50 - 7.26
4) 0.00 - 0.00

Podélný profil stoky B2

MĚŘÍTKO 1:1000 / 1:100

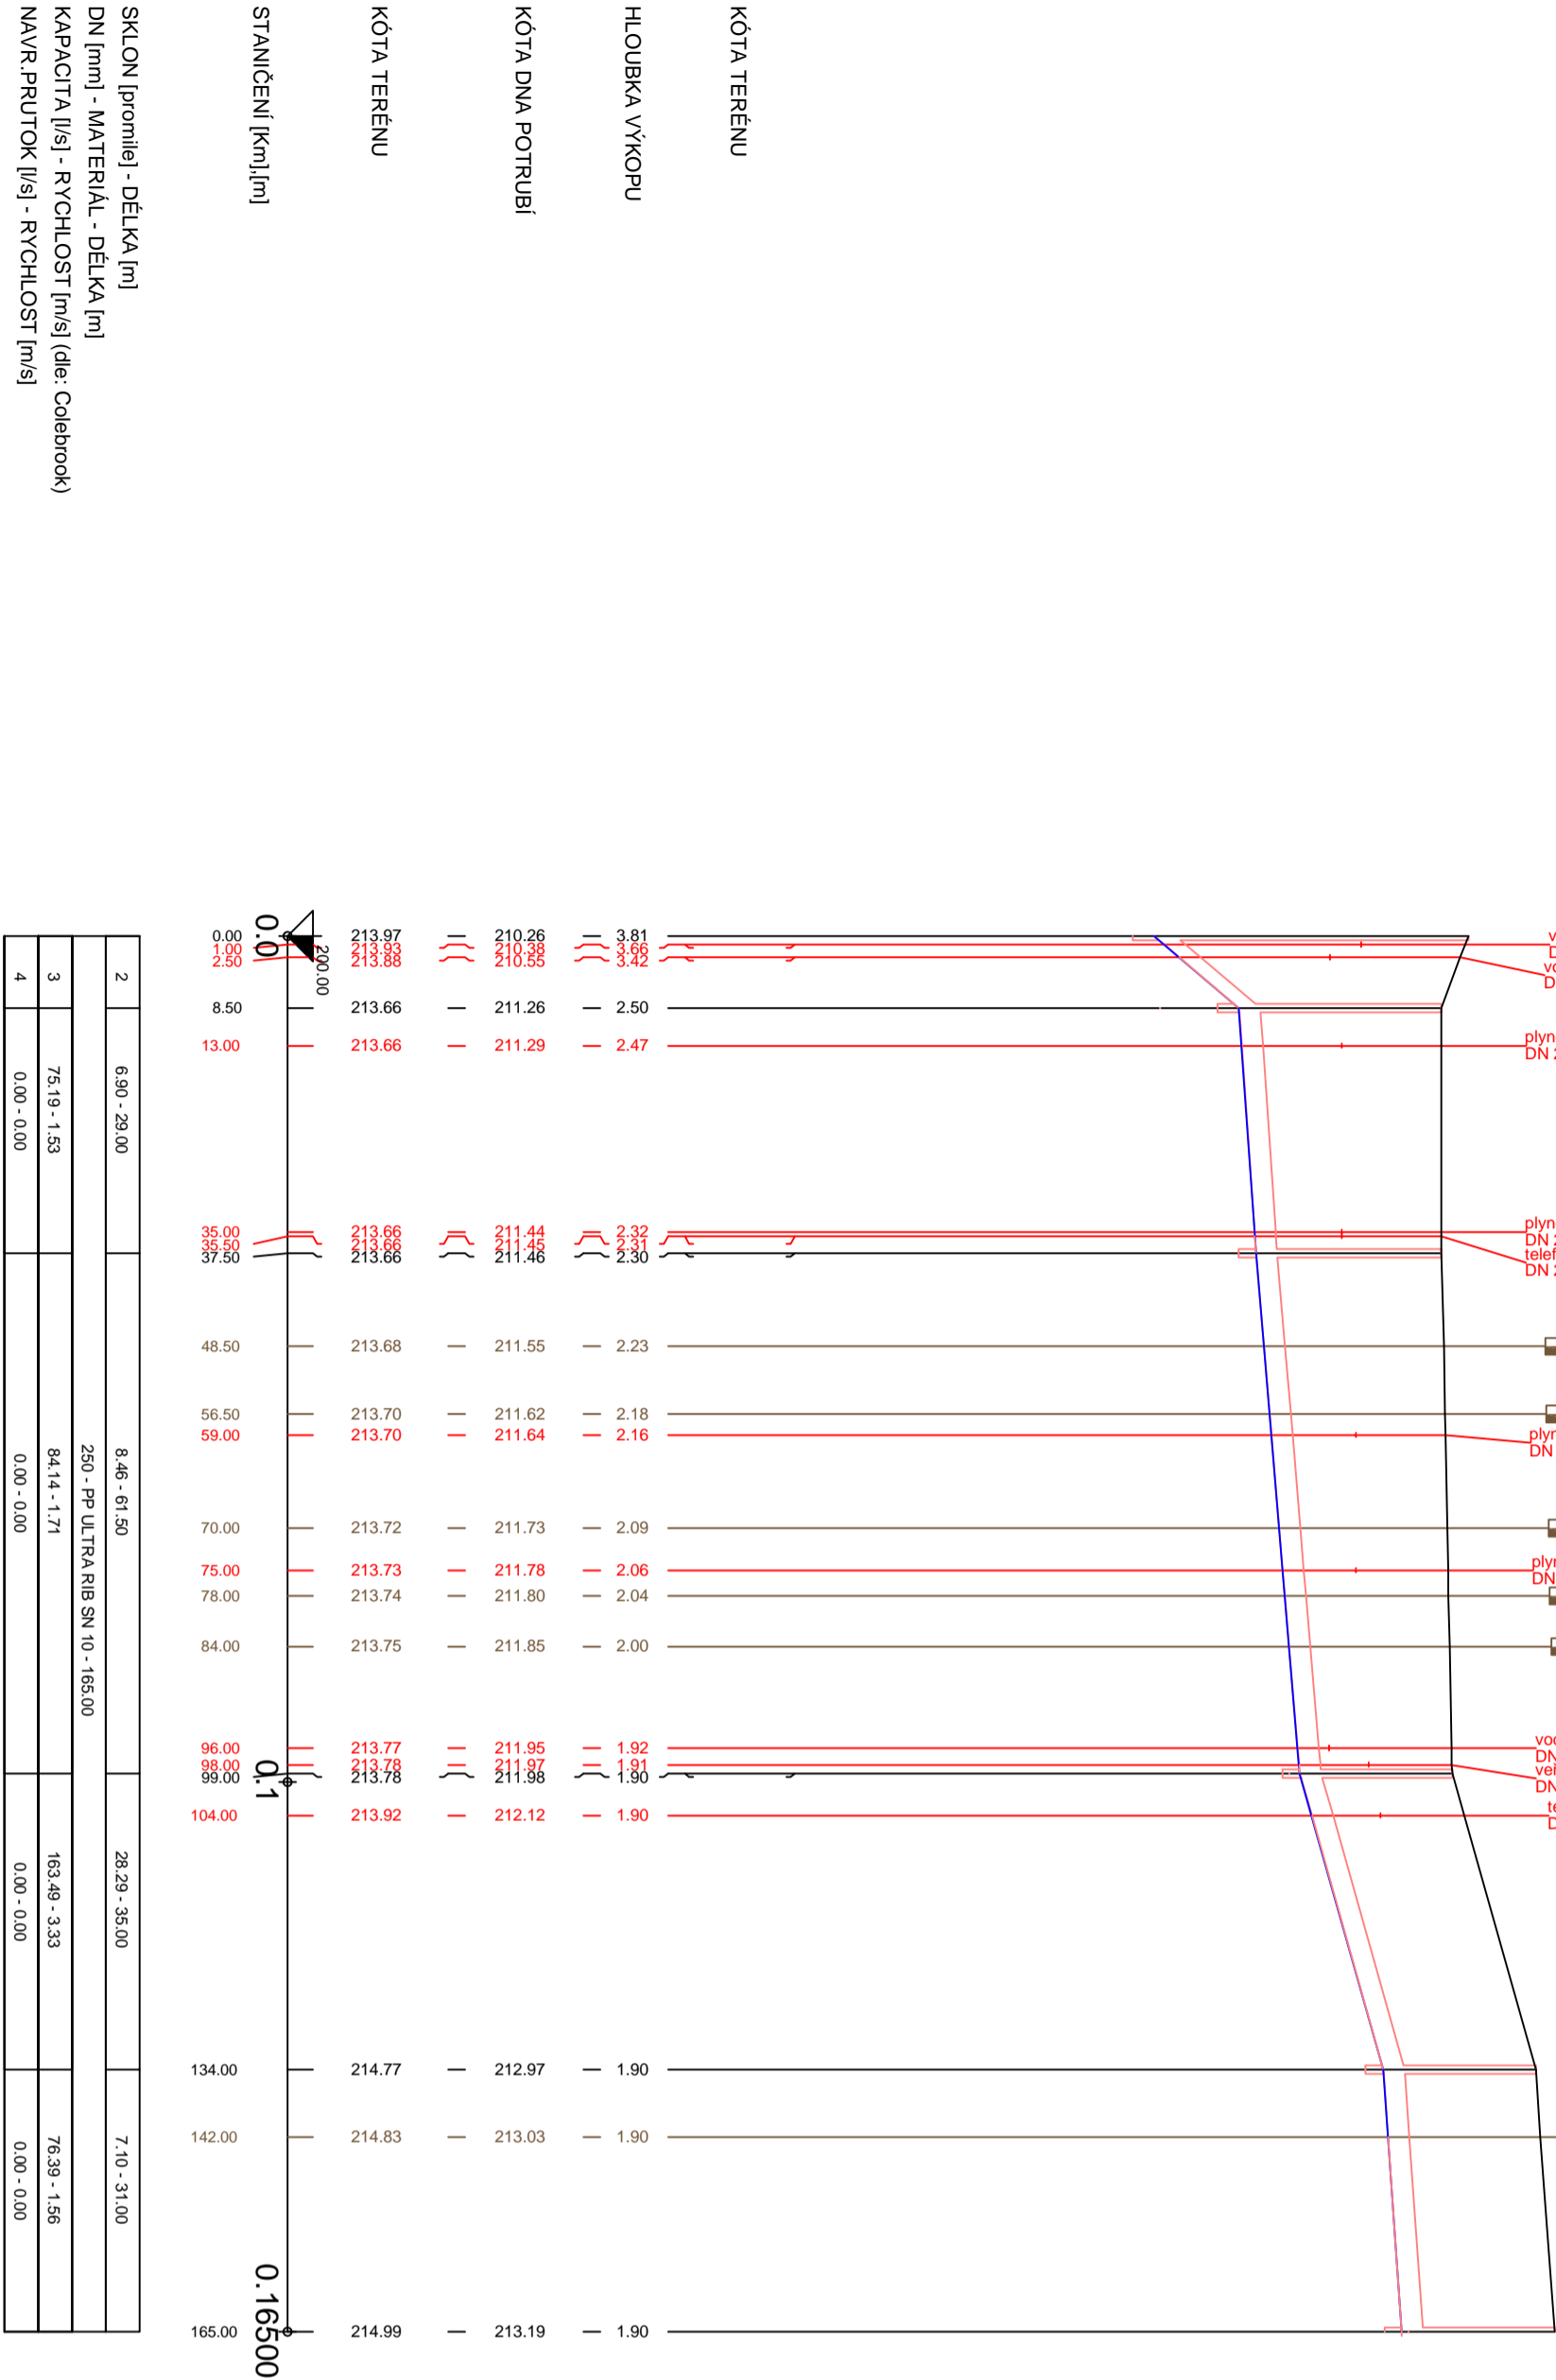

VZOROVÝ PŘÍČNÝ ŘEZ ULOŽENÍ POTRUBÍ Z ŽEBROVANÉHO PP

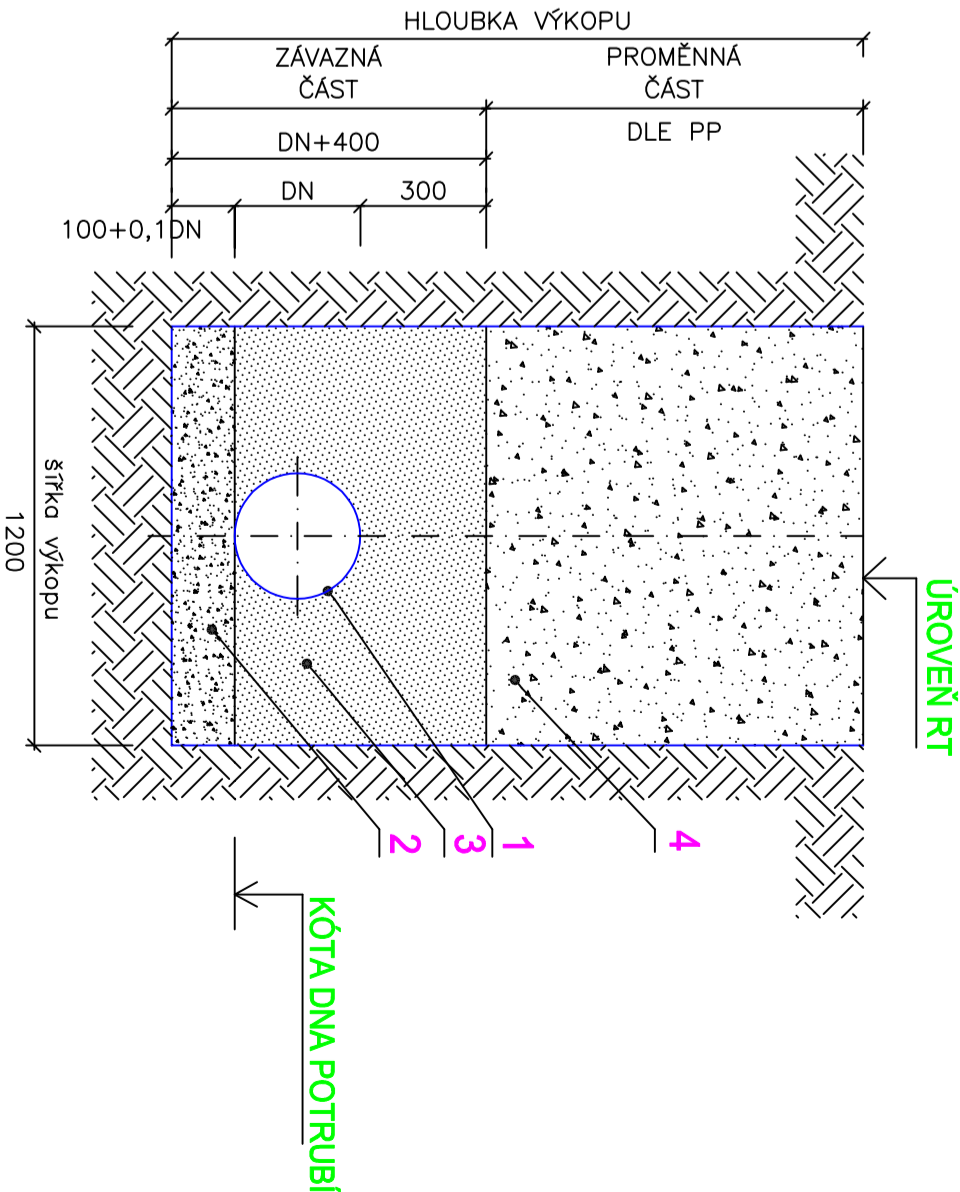

- LEGENDA:
- POTRUBÍ Z ŽEBROVANÉHO PP
 - PIŠKOVÉ LOŽE (H = 100 + 0,1*DN mm)
 - OBŠYP POTRUBÍ ŠTĚRKOPÍSKEM VEL. ZRN DO 30mm (H_{min}=300 mm)
 - ZÁSYP RÝHY PO ÚROVEŇ HTÚ

IKKO Hradec Králové, s.r.o. Bratři Štefanů 238, 500 03 Hradec Králové tel. 495 407 520, 495 217 150 e-mail: ikko@ikko.cz , http://www.ikko.cz			
ZODPOVĚDNÝ PROJEKTANT:	ING. BOHUSLAV KOUBA	STUPEŇ:	DPS
KONTROLOVAL:	ING. BOHUSLAV KOUBA	DATUM:	2/2019
VYPRACOVAL:	IVA KOUBOVÁ	Č. ZAKÁZKY:	132017
INVESTOR:	MĚSTO PRELOUČ, ČESKOSLOVENSKÉ ARMÁDY 1685, PRELOUČ	MĚŘÍTKO:	1:100/1000
AKCE:	SPLAŠKOVÁ KANALIZACE MĚLICE S PŘEVEDENÍM ODPADNÍCH VOD DO LOHENIC	FORMÁT:	3 A4
OBJEKT:	IO 02 SPLAŠKOVÁ KANALIZACE - GRAVITACE	Č. VÝKRESU:	Č. PARÉ:
VÝKRES:	PODÉLNÝ PROFIL STOKA B2	D02.b.08	