ÚZEMÍ
POVRCH ÚZEMÍ
PARCELY
POVODI
VZDÁLENOST ŠACHET
NÁZVY ŠACHET

1	6

8.00

40 56

LEGENDA:
1) asfaltová komunikace
2) 22.50 - 8.00
3) 144.19 - 2.94
4) 0.00 - 0.00
5) 250 - PP ULTRA RIB SN10 - 8.00
6) zatravněno

Podélný profil napojení Š56

MĚŘÍTKO 1:1000 / 1:100

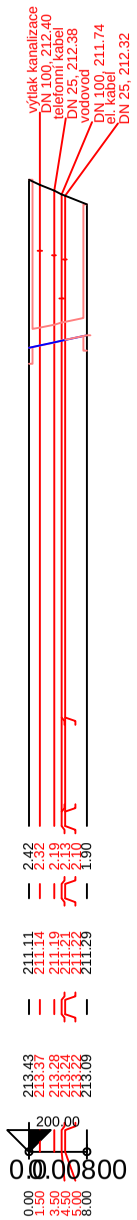

KÓTA TERÉNU
HLOUBKA VÝKOPU
KÓTA DNA POTRUBÍ
KÓTA TERÉNU
STANIČENÍ [Km],[m]

SKLON [promile] - DÉLKA [m]
DN [mm] - MATERIÁL - DÉLKA [m]
KAPACITA [l/s] - RYCHLOST [m/s] (dle: Colebrook)
NAVR.PRUTOK [l/s] - RYCHLOST [m/s]

2
5
3
4

VZOROVÝ PŘÍČNÝ ŘEZ ULOŽENÍ POTRUBÍ Z ŽEBROVANÉHO PP

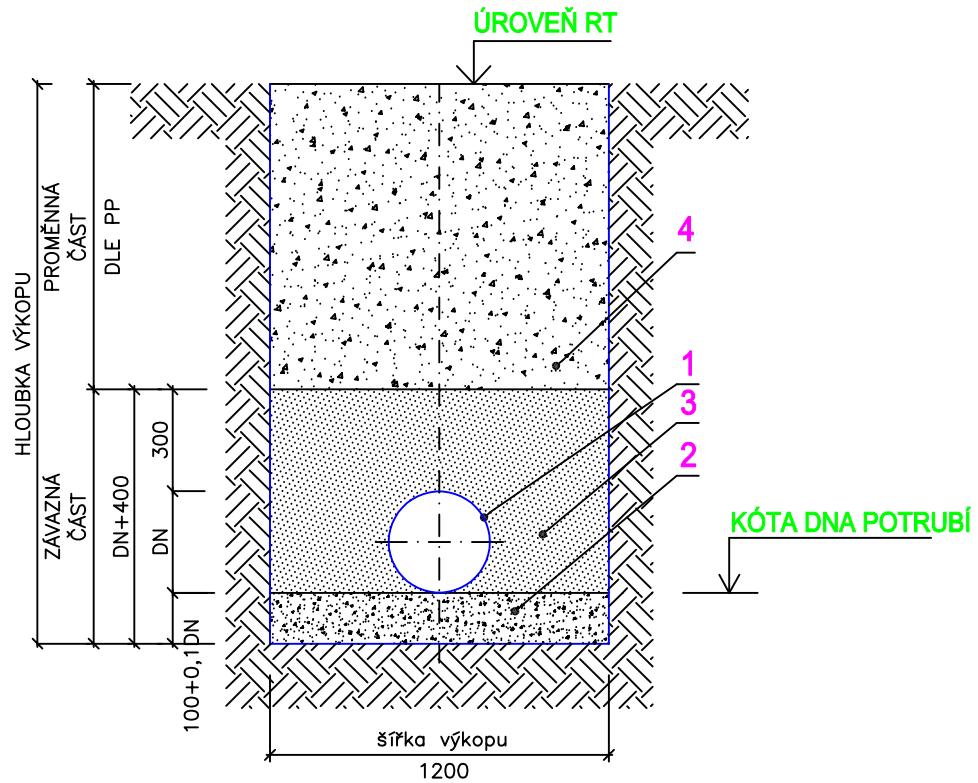

LEGENDA:
1. POTRUBÍ Z ŽEBROVANÉHO PP
2. PÍSKOVÉ LOŽE (H = 100 + 0,1*DN mm)
3. OBSYP POTRUBÍ ŠTĚRKOPÍSKEM VEL. ZRN DO 30mm (Hmin=300 mm)
4. ZÁSYP RÝHY PO ÚROVEŇ HTÚ

IKKO Hradec Králové, s.r.o.
Bratří Štefanů 238, 500 03 Hradec Králové
tel. 495 407 520, 495 217 150
e-mail: ikko@ikko.cz, http: www.ikko.cz

ZODPOVĚDNÝ PROJEKTANT:	ING. BOHUSLAV KOUBA
KONTROLOVAL:	ING. BOHUSLAV KOUBA
VYPRACOVAL:	IVA KOUBOVÁ
INVESTOR:	MĚSTO PŘELOUČ, ČESKOSLOVENSKÉ ARMÁDY 1665, PŘELOUČ
AKCE:	SPLAŠKOVÁ KANALIZACE MĚLICE S PŘEVEDENÍM ODPADNÍCH VOD DO LOHENIC
OBJEKT:	IO 02 SPLAŠKOVÁ KANALIZACE - GRAVITACE
VÝKRES:	PODÉLNÝ PROFIL NAPOJENÍ Š56

STUPEŇ:	DPS
DATUM:	2/2019
Č. ZAKÁZKY:	132017
MĚŘÍTKO:	1:100/1000
FORMÁT:	2 A4
Č. VÝKRESU:	Č. PARÉ:
D02.b.13	