



Opravy silnic III. tř.

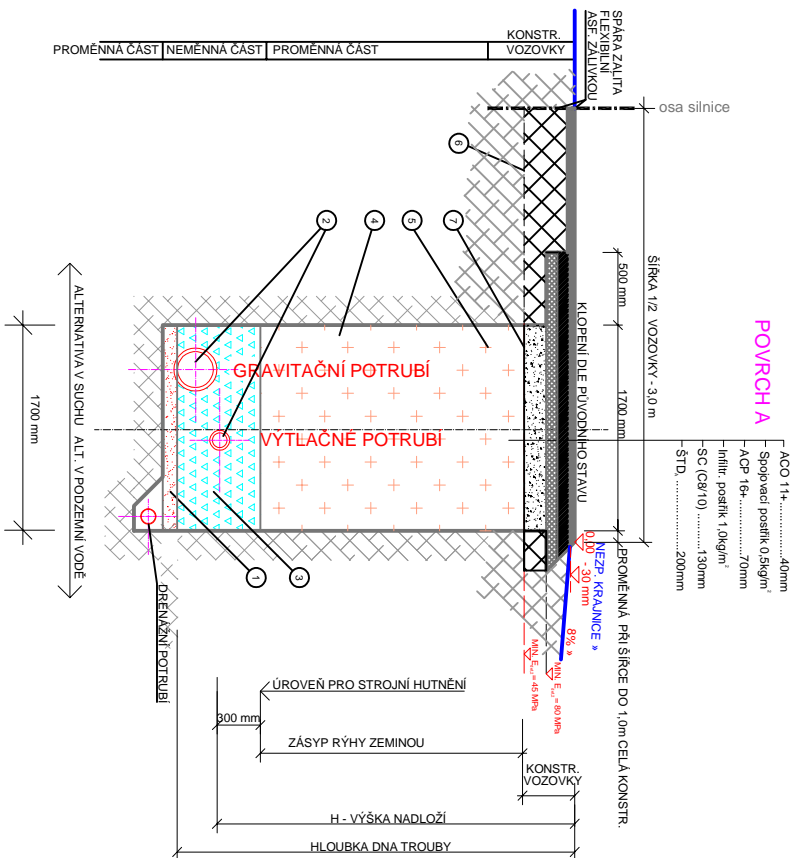


Opravy silnic III. tř. **POVRCHA**


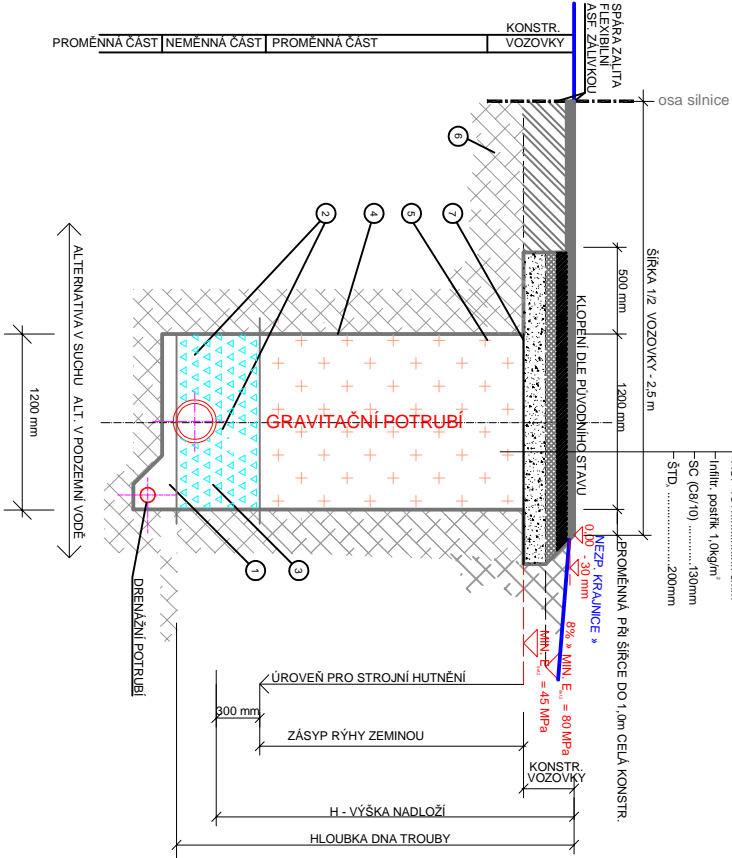


| | |
|---|--|
| 1 | POKLADNI VRSŤA |
| 2 | KANALIZAČNÍ TROUBA |
| 3 | ZHUTNĚNÝ OBRSP POTRUBÍ Z NESOURADNÉ ZEMINY O ZRNITOSTI MAX. 20 mm |
| 4 | ZÁSYP RHYHY NESOURADNÉHO HUTNĚTELNOU ZEMINOU HUTNĚNO PO VRSŤÁCH DO 300 mm |
| 5 | BAZALITNÍ SPÁRA (ZHUTNĚNO NA MIN. 100% PS ($E_{\text{zrsten}}=50$ MPa)) |
| 6 | STĚNAJÍCÍ KONSTRUKCE VOZOVY |
| 7 | POKLADNÍ VRSŤA KONSTRUKCE VOZOVY (MIN. 100 MPa) |

Opravy miestních komunikací

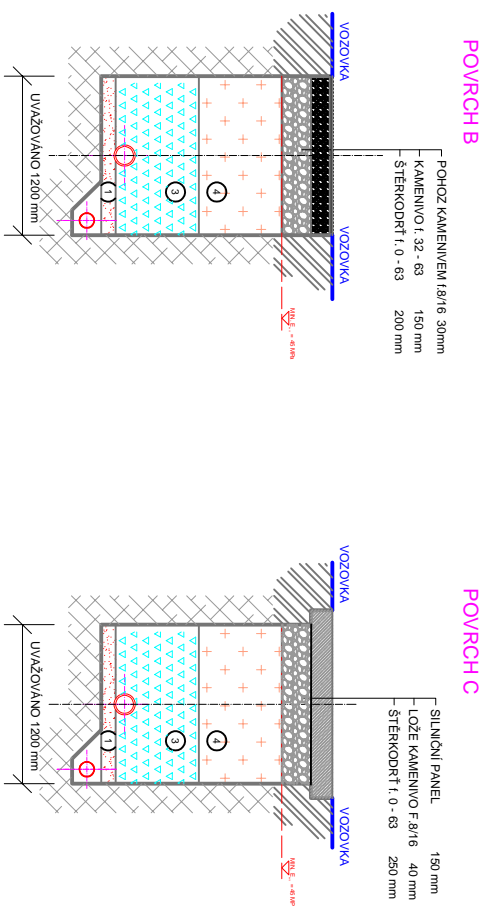

PŘÍJEZDOVÁ KOMUNIKACE K PSOV

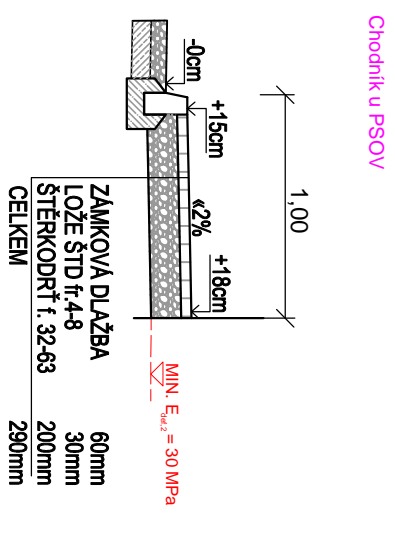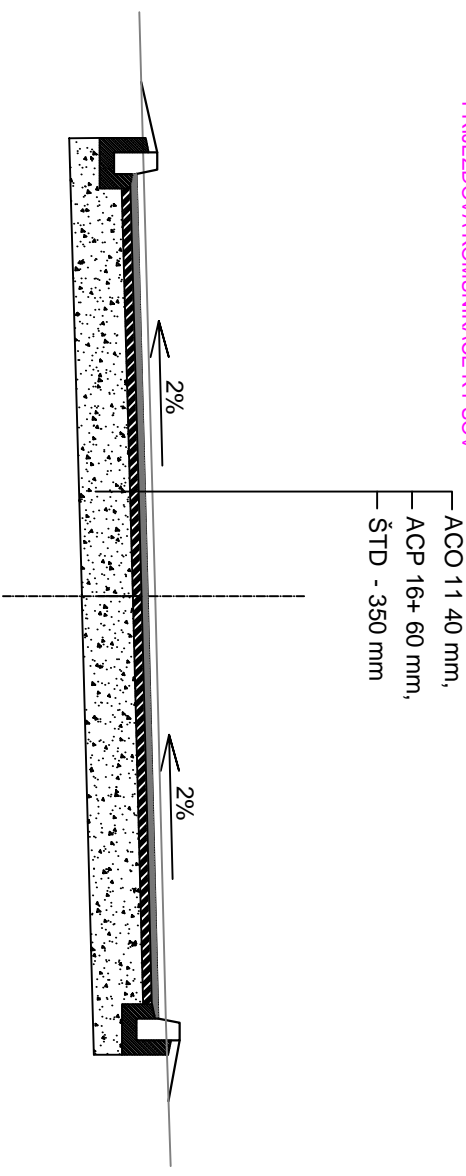

IKKO Hradec Králové, s.r.o.
Bratři Štefanů 238, 500 03 Hradec Králové
tel. 495 407 520, 495 217 150
e-mail: ikkko@ikkko.cz, [http: www.ikkko.cz](http://www.ikkko.cz)



| | | | |
|------------------------|--|-------------|----------|
| ZODPOVĚDNÝ PROJEKTANT: | ING. BOHUSLAV KOUBA | STUPEŇ: | DPS |
| KONTROLOVAL: | ING. BOHUSLAV KOUBA | DATUM: | 02/2019 |
| VYPRACOVAL: | ING. DRAHOMÍR JEŽEK | Č. ZAKÁZKY: | 132017 |
| INVESTOR: | MĚSTO PŘELOUČ, ČESKOSLOVENSKÉ ARMÁDY 1665, PŘELOUČ | MĚŘÍTKO: | 1:100 |
| AKCE: | SPLAŠKOVÁ KANALIZACE MĚLICE S PŘEVEDENÍM ODPADNÍCH VOD DO LOHENIC | FORMÁT: | 2 A4 |
| OBJEKT: | IO 03 OPRAVY KOMUNIKACÍ A ZPEVNĚNÉ PLOCHY U PSOV | Č. VÝKRESU: | Č. PARÉ: |
| VÝKRES: | VZOROVÉ ŘEZY | D03.b.01 | |