


součást PS 02 – rozvody technologické a stavební elektřiny

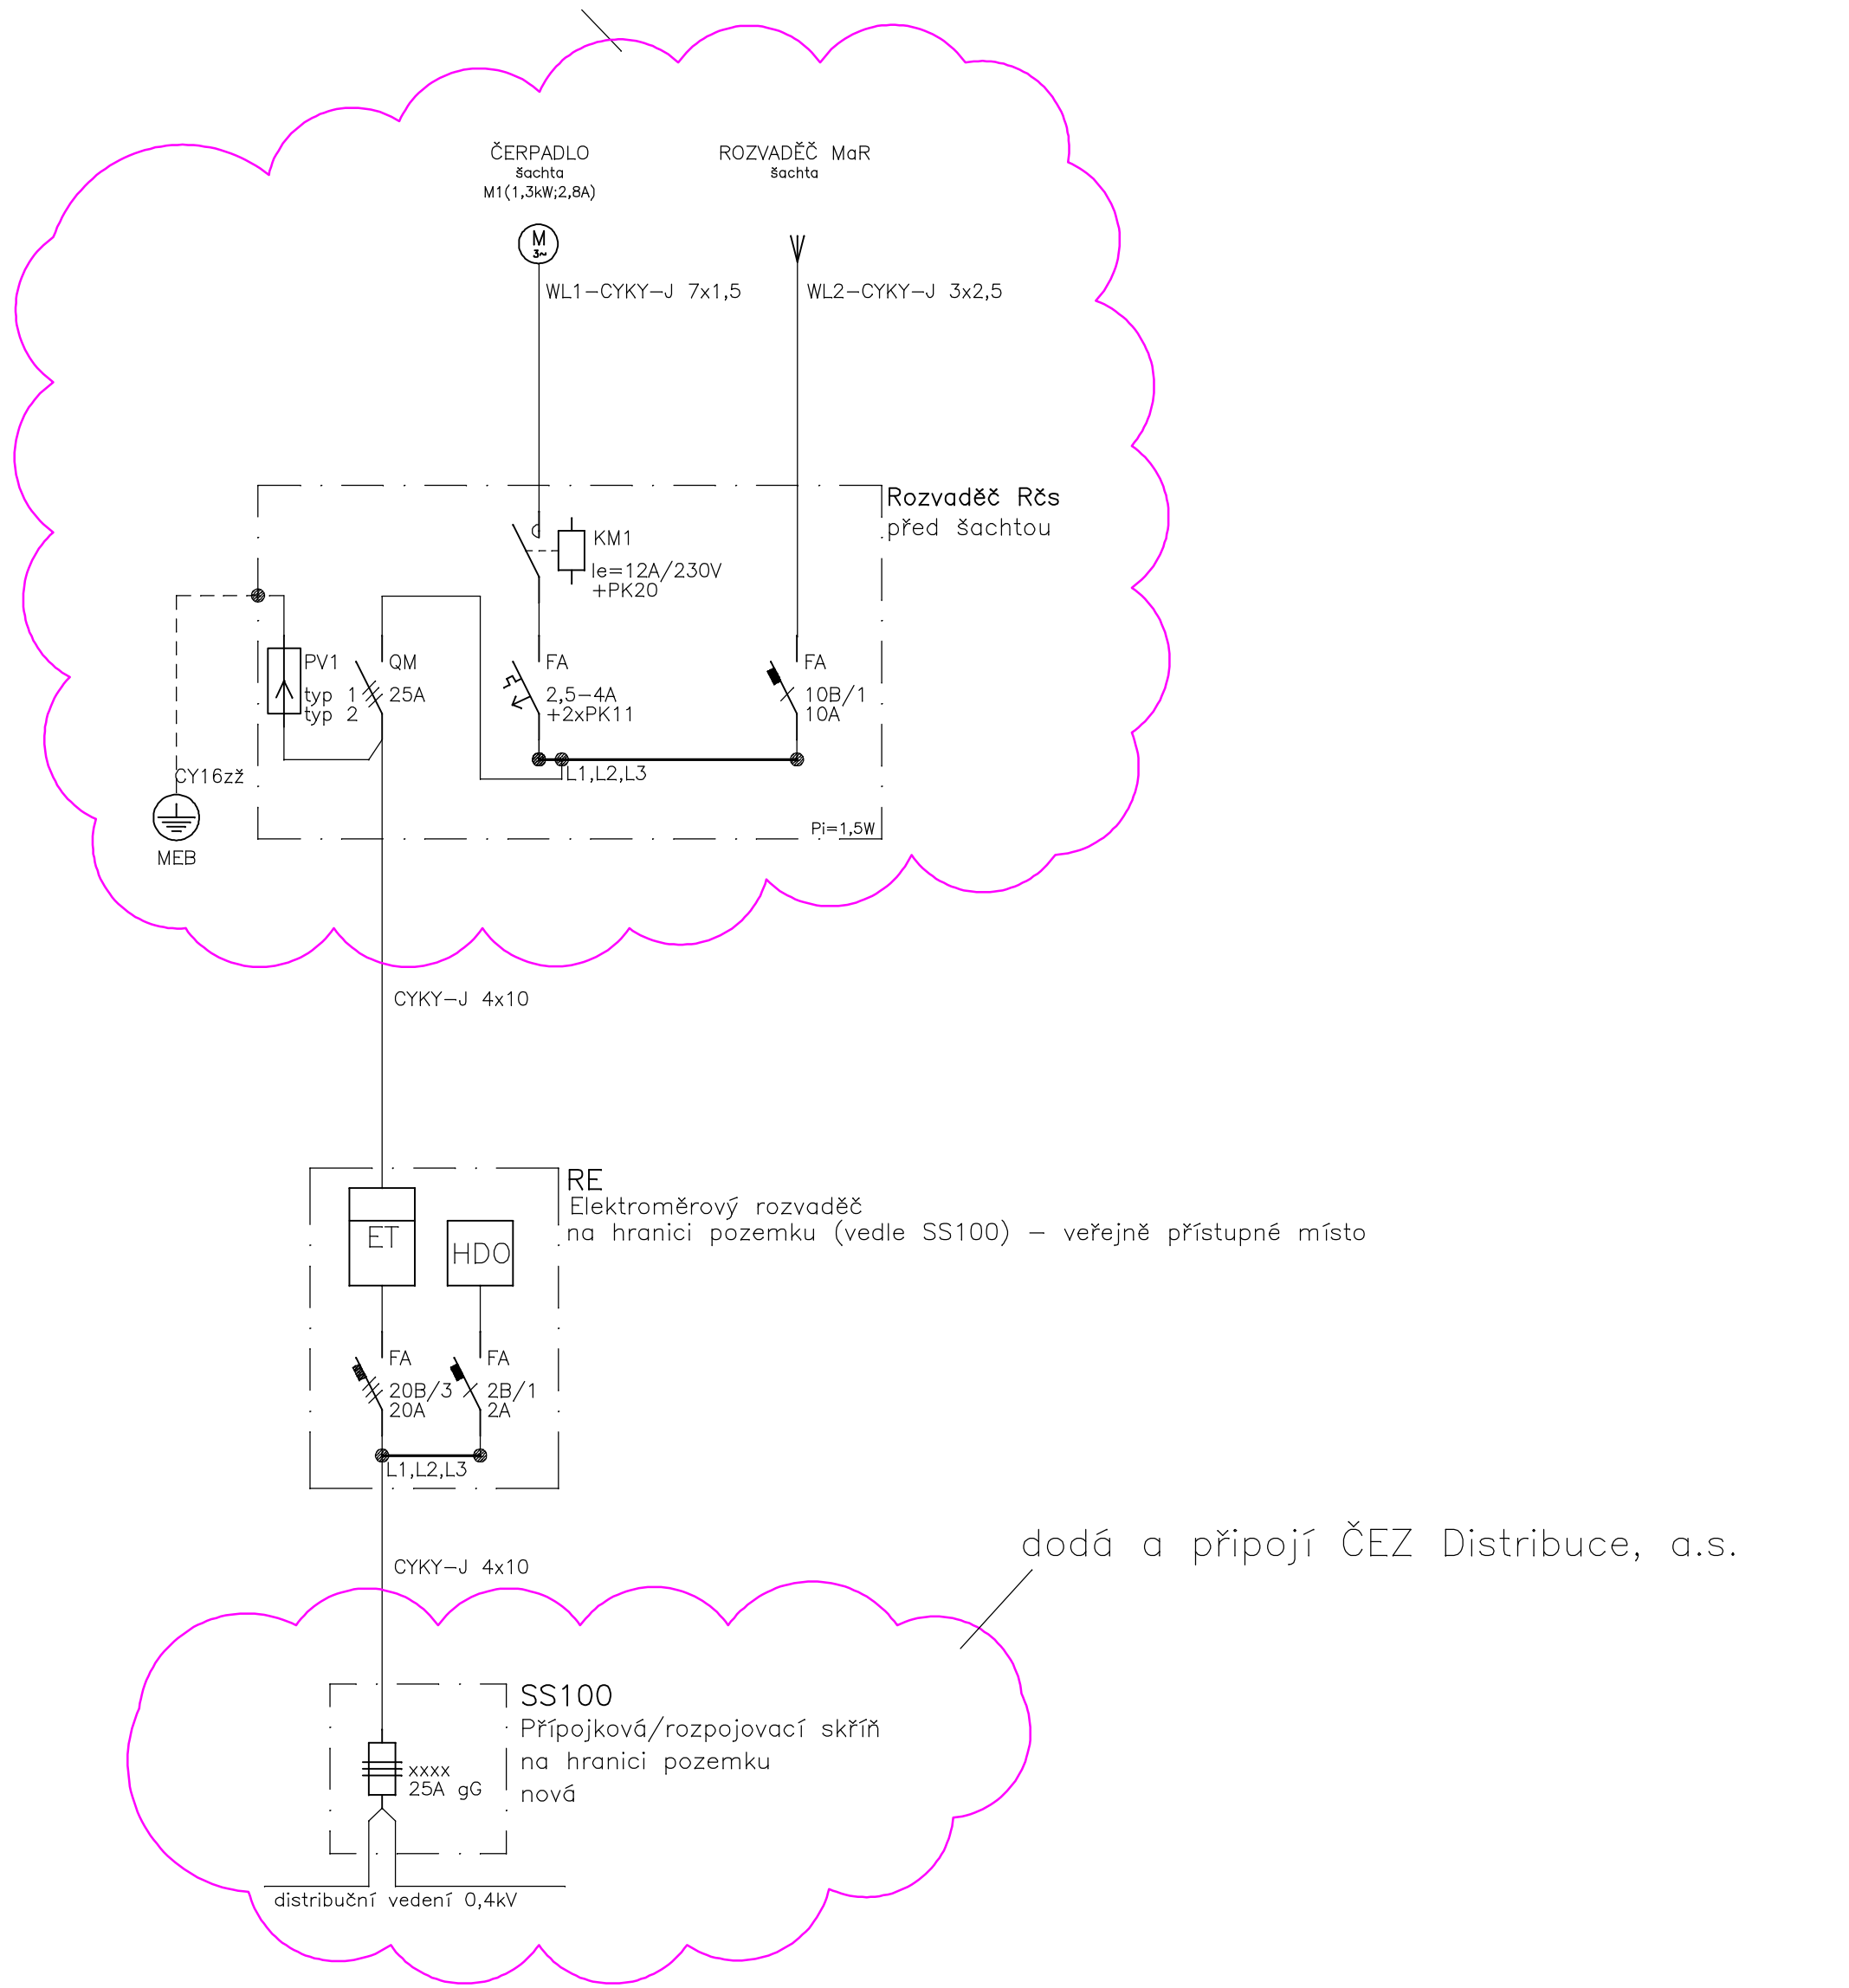

OCHRANA PŘED ÚRAZEM ELEKTRICKÝM PROUDEM :
AUTOMATICKÝM ODPOJENÍM OD ZDROJE DLE ČSN 33 2000-4-41 ed.3
NAPĚŤOVÁ SOUSTAVA: 3/PEN~50Hz 230V/400V

IKKO Hradec Králové, s.r.o. Bratří Štefanů 238, 500 03 Hradec Králové tel. 495 407 520, 495 217 150 e-mail: ikko@ikko.cz, http: www.ikko.cz			
ZODPOVĚDNÝ PROJEKTANT:	BC. PAVEL ŠAFRÁNEK	STUPEŇ:	DPS
KONTROLOVAL:	ING. BOHUSLAV KOUBA	DATUM:	04/2019
VYPRACOVAL:	BC. PAVEL ŠAFRÁNEK	Č. ZAKÁZKY:	132017
INVESTOR:	MĚSTO PŘELOUČ,ČESKOSLOVENSKÉ ARMÁDY 1665, PŘELOUČ	MĚŘÍTKO:	-
AKGE:	SPLAŠKOVÁ KANALIZACE MĚLICE S PŘEVEDENÍM ODPADNÍCH VOD DO LOHENIC	FORMÁT:	1 x A4
OBJEKT:		Č. VÝKRESU:	Č. PARÉ:
VÝKRES:	Přehledové schéma napájení - PSOV č.2 Lohenice	IO 04.b.04	