ŘEZ 1 – 1

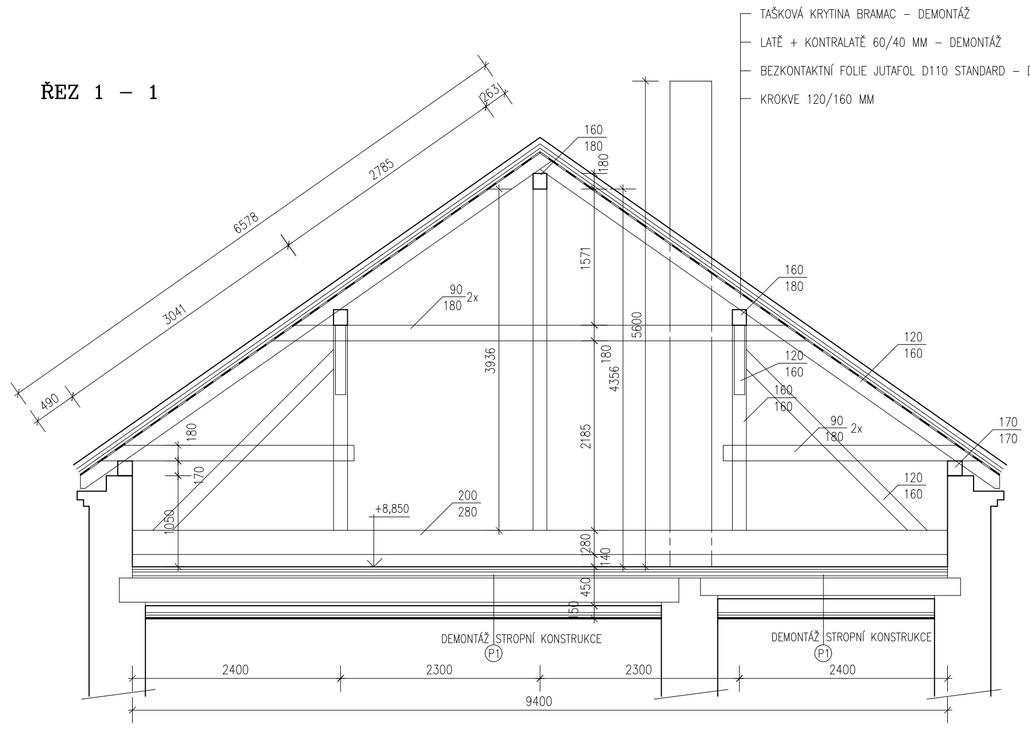

ŘEZ 2 – 2

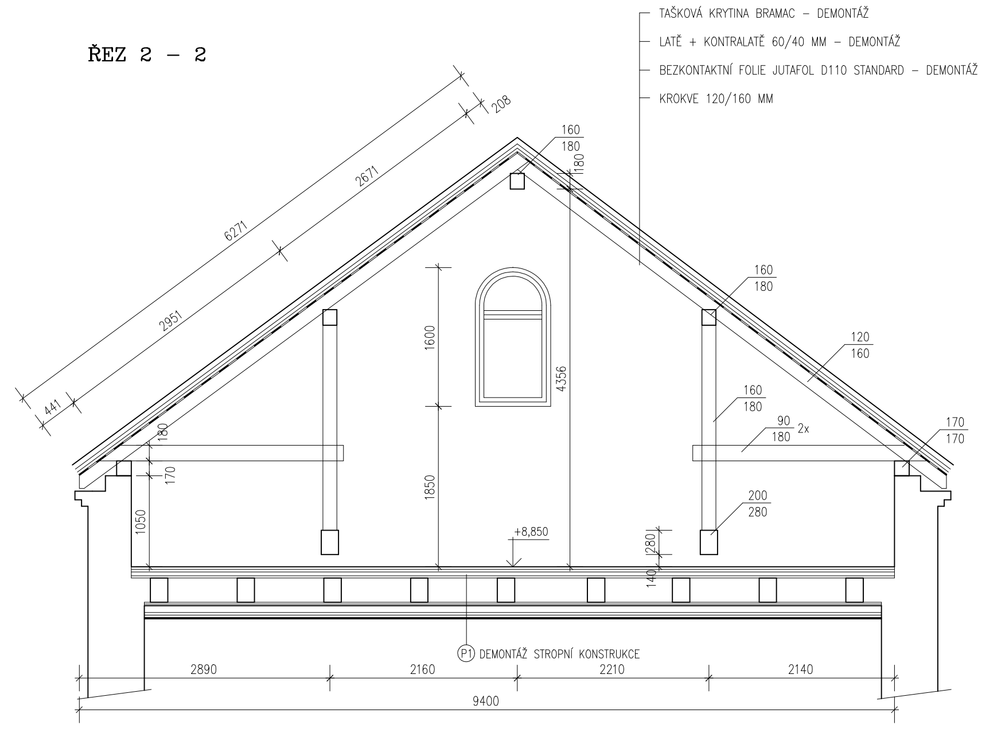

ŘEZ 3 – 3

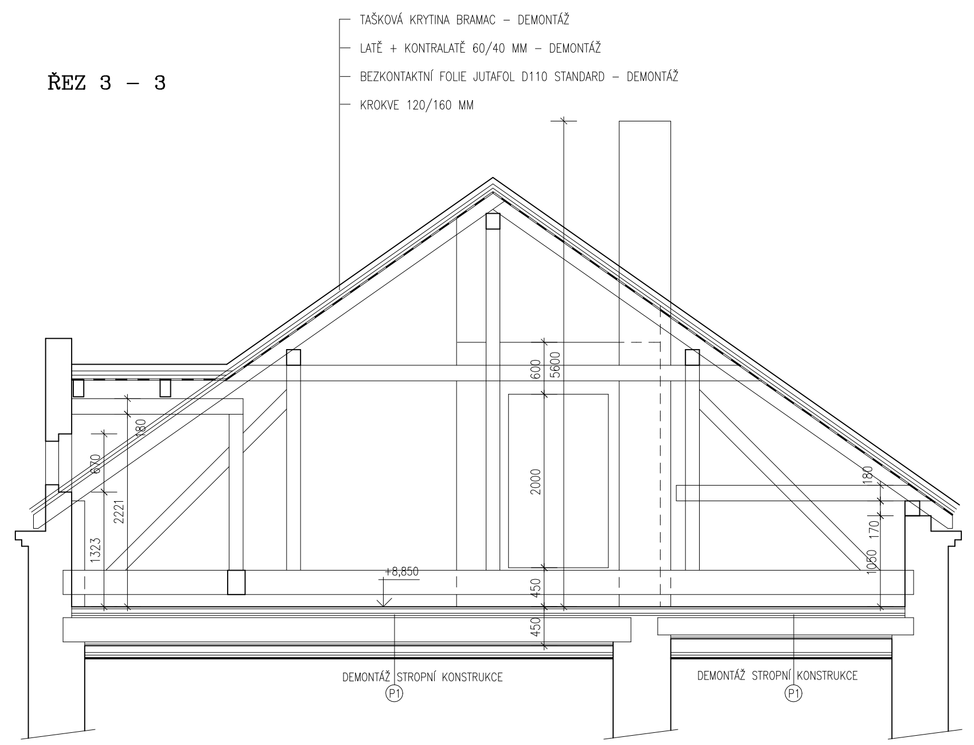

ŘEZ 6 – 6

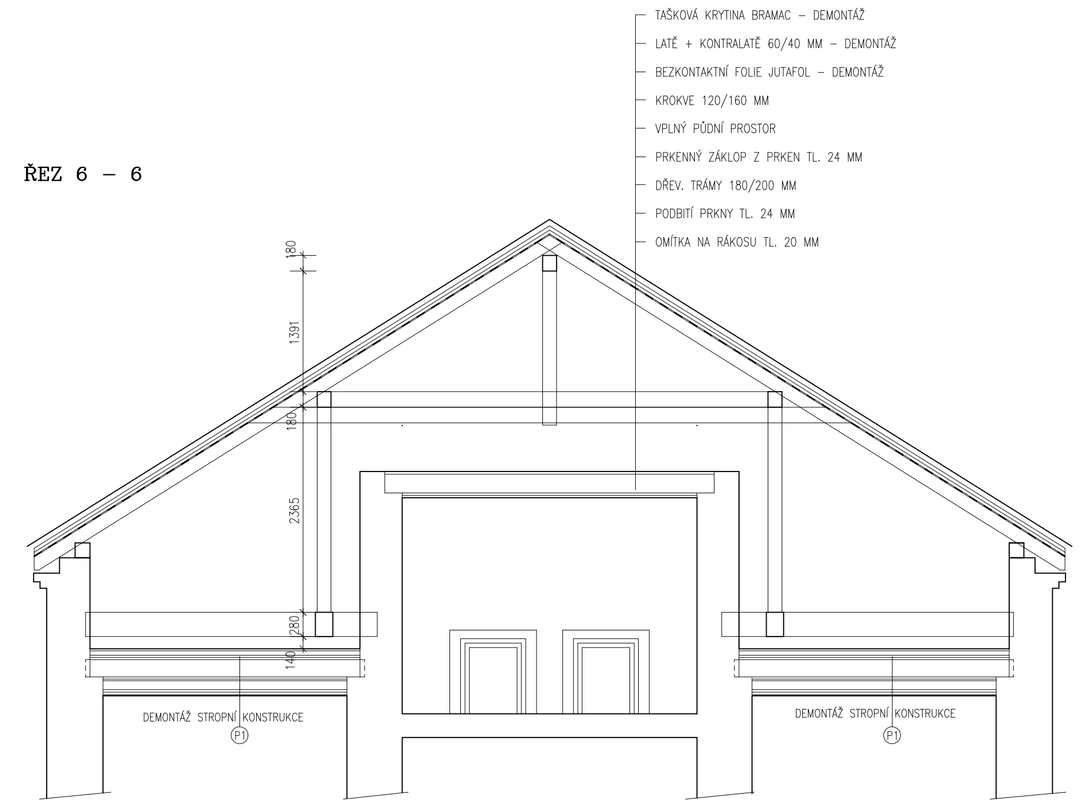

ŘEZ 4 – 4

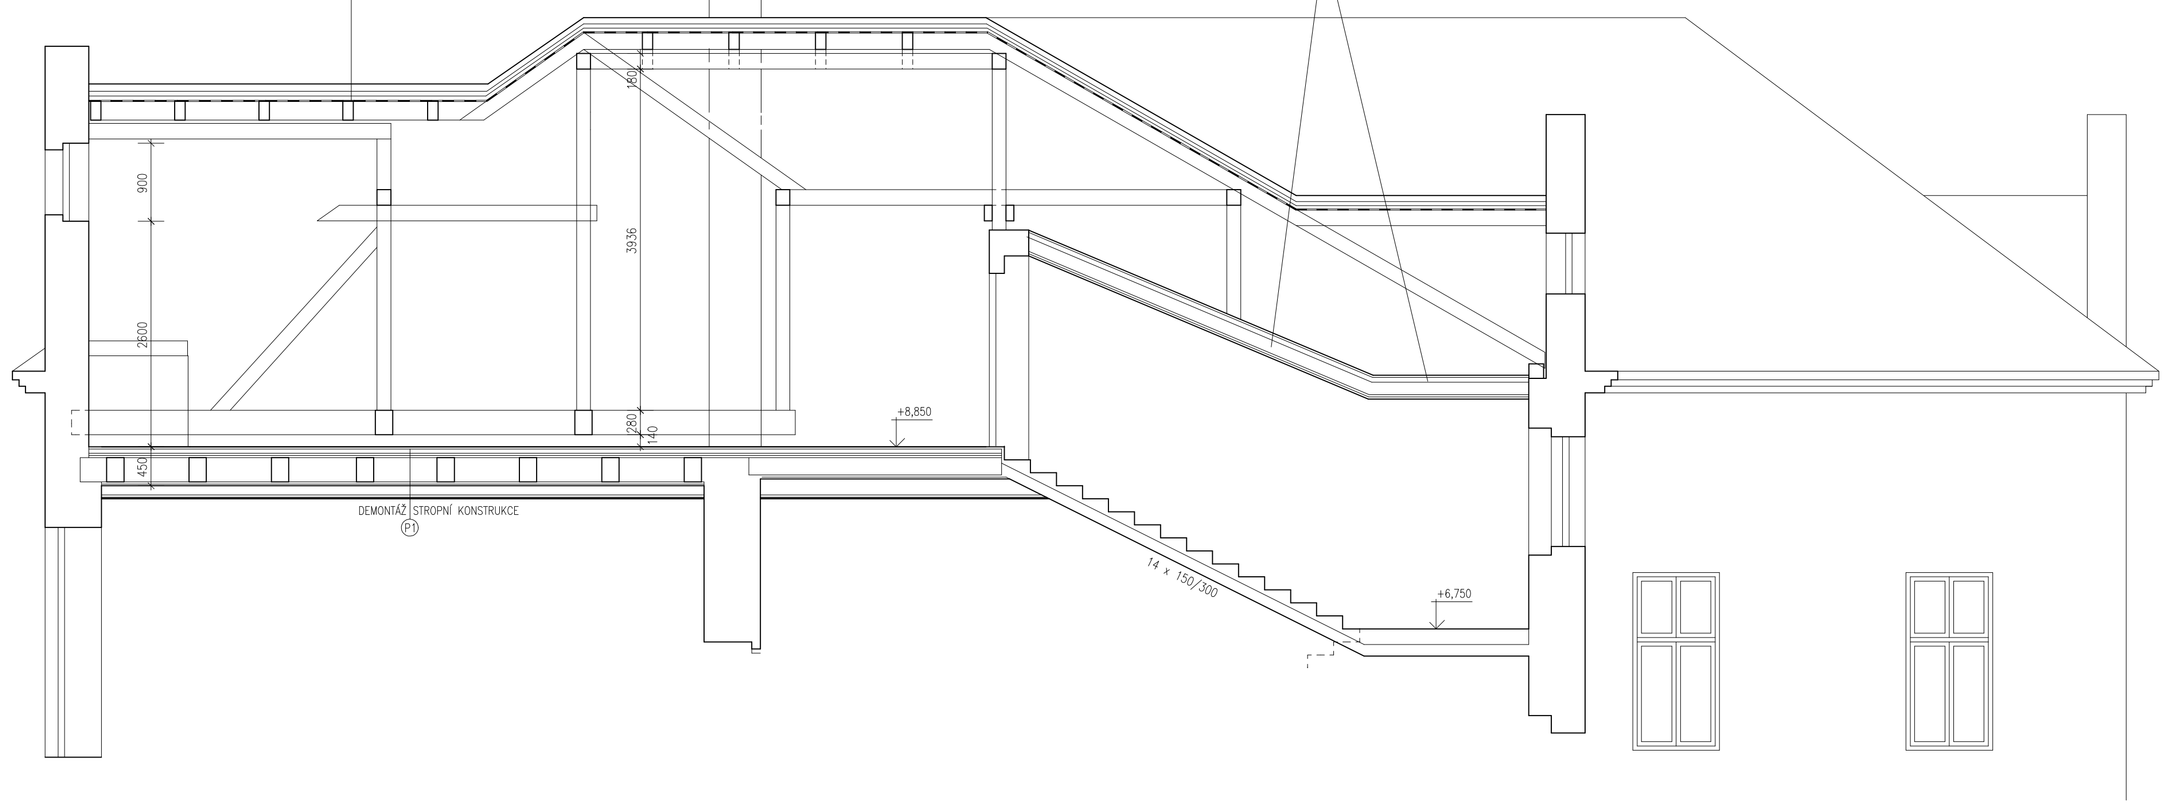

ŘEZ 5 – 5

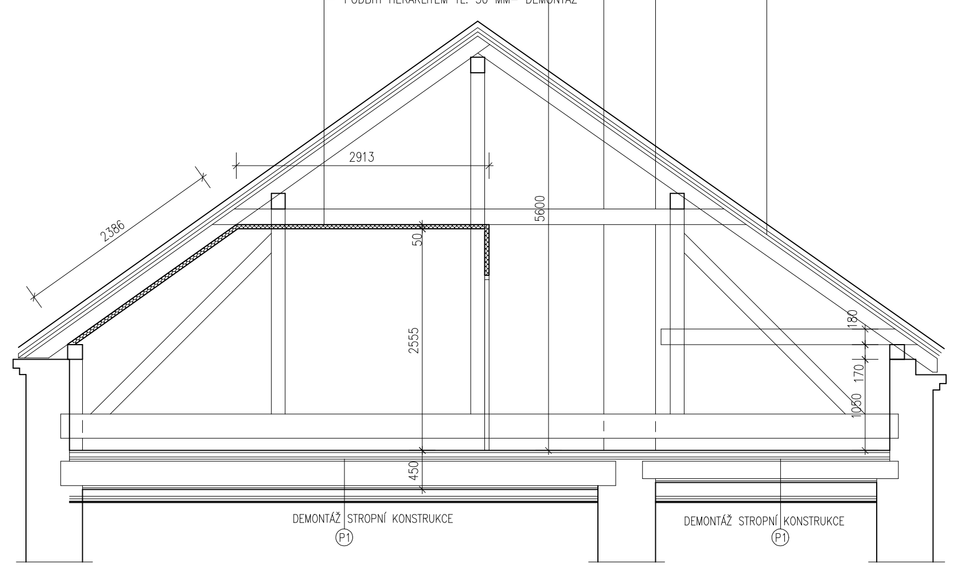

LEGENDA MATERIÁLŮ :

STÁVAJÍCÍ ZDIVO Z PLNÝCH CIHEL

BOURACÍ PRÁCE

VEDOUCÍ PROJEKTANT: ING. V. VOMOČIL	ČÍSLO ZAKÁZKY : 2019/14 STUPEŇ: DSP + DPS	ING. Vítězslav VOMOČIL IČO 13179527 PROJEKČNÍ KANCELÁŘ P A R D U B I C E
INVESTOR: MĚSTO PŘELOUČ, ČESKOSLOVENSKÉ ARMÁDY 1665, PŘELOUČ OBEC : PŘELOUČ, KLADENSKÁ 494 ZŠ KLADENSKÁ 494, PŘELOUČ – PŮDNÍ VESTAVBA		
ŘEZY KROVEM – STÁVAJÍCÍ STAV	DATUM : VIII. 2019 MĚŘÍTKO: 1 : 50	D.1.1.7