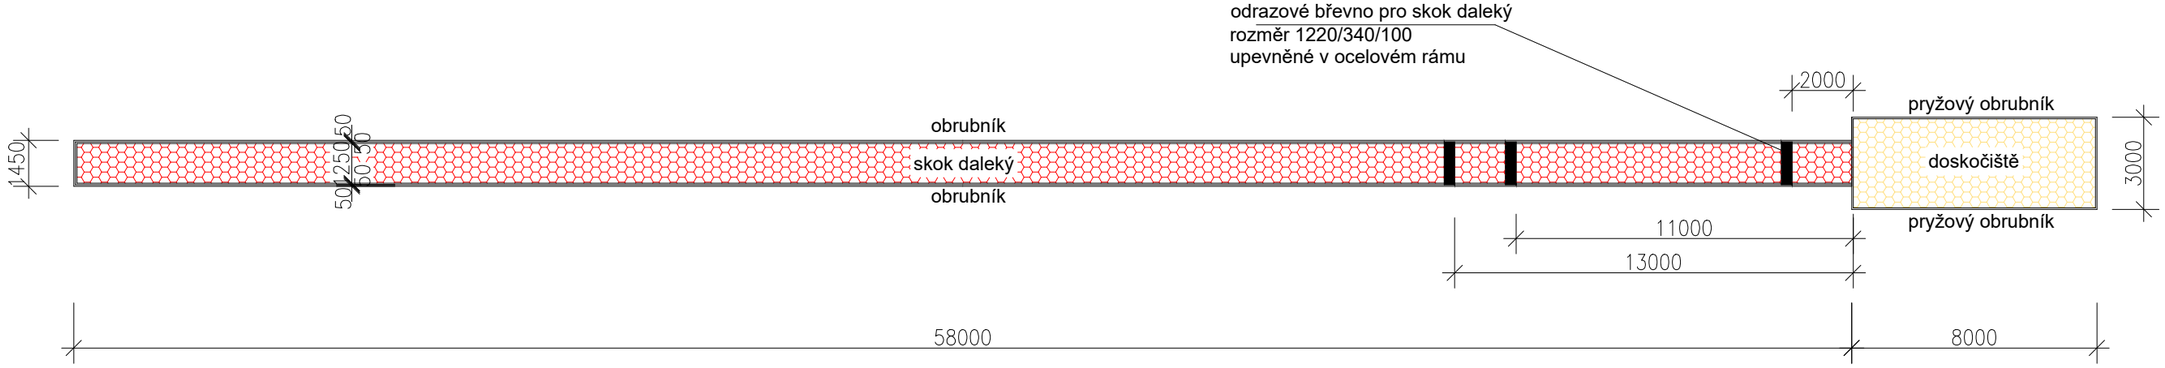

LEGENDA :

VODOPROPUSTNÝ POLYURETANOVÝ DVOUVRSTVÝ POVRCH tl.13mm

BÍLÝ JEMNÝ KŘEMIČITÝ PÍSEK tl. 400mm

Projektant: Ing. Tereza Čeňková	Projekt: Sektory pro skok daleký a vrh koulí na stadionu ve Sportovní ulici čp. 776, Přelouč	Investor: Město Přelouč, Československé armády 1665, 53533 Přelouč	
Vypracoval: Ing. Tereza Čeňková		Objednatel: Město Přelouč, Československé armády 1665, 53533 Přelouč	
Schválil: Ing. arch. Jan Drdácký		Číslo zakázky: 003-19	
Linhart spol. s r.o. Lhotecká 820, 250 01 Brandýs n.L.-Stará Boleslav tel.:+420 326 911 101, fax:+420 326 913 130 e-mail:info@linhartsport.cz www.linhartsport.cz	Místo stavby: k.ú. Přelouč, p.p.č. 317/2	Status dokumentu: DÚR+DSP+DPS	
	Název dokumentu: Půdorys skok daleký (1:200)	Číslo dokumentu: D.1.1.b.1	
		Jednotky: MM	Datum vydání: 06/2019
		Jazyk: CS	Číslo kopie