



ŘEZ B-B'

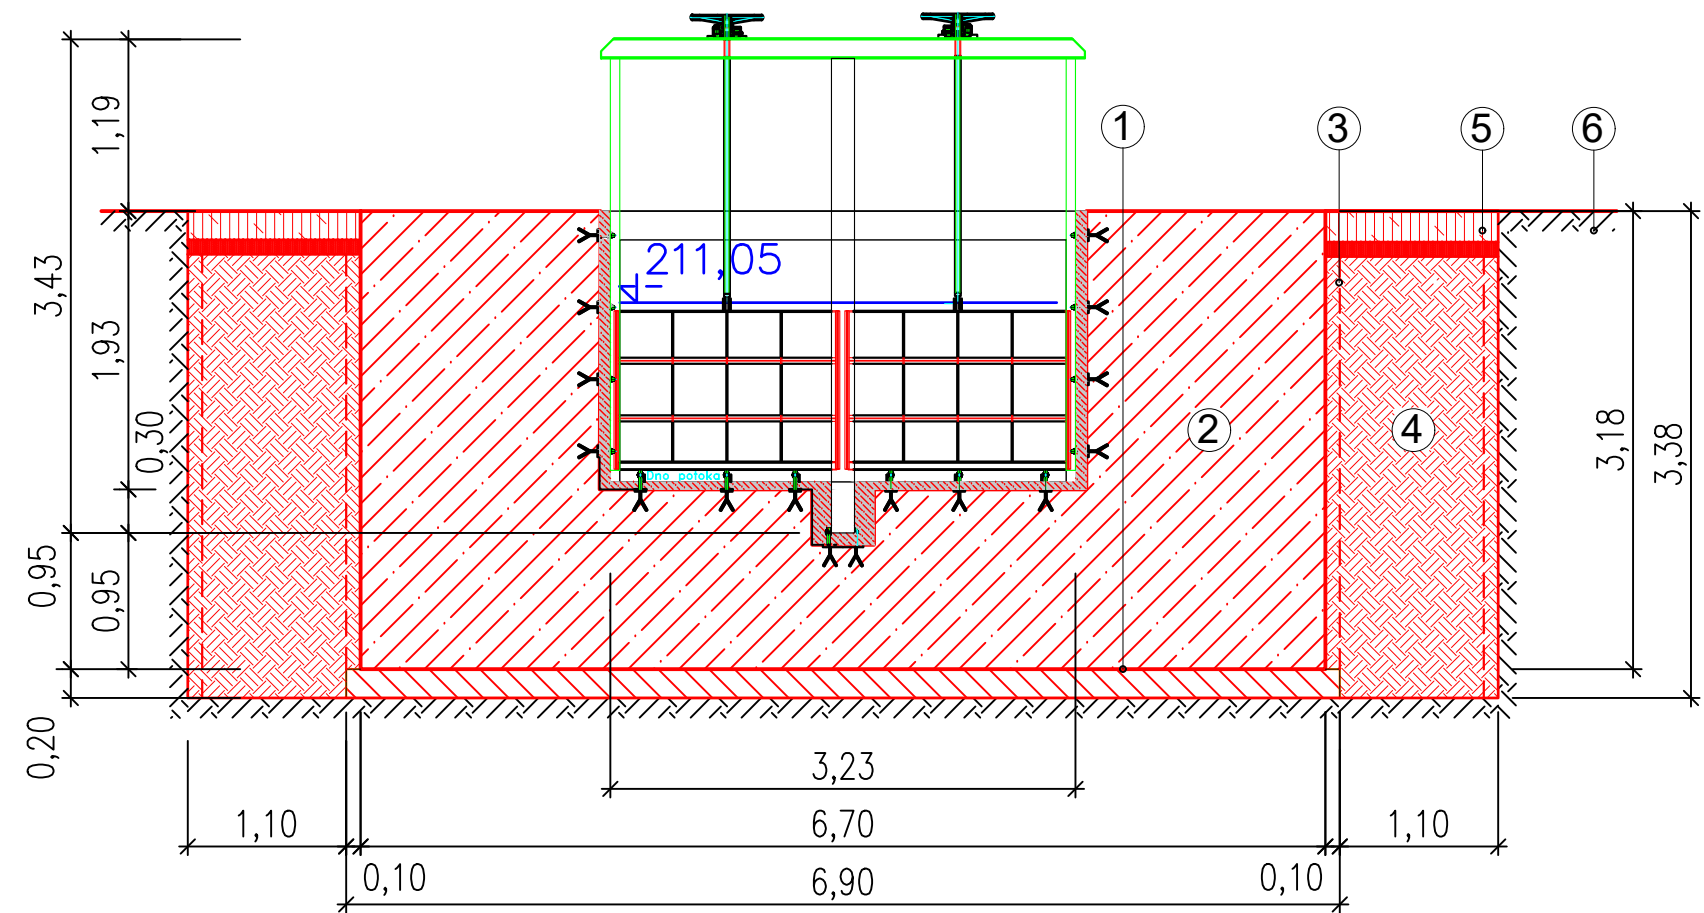


POHLED

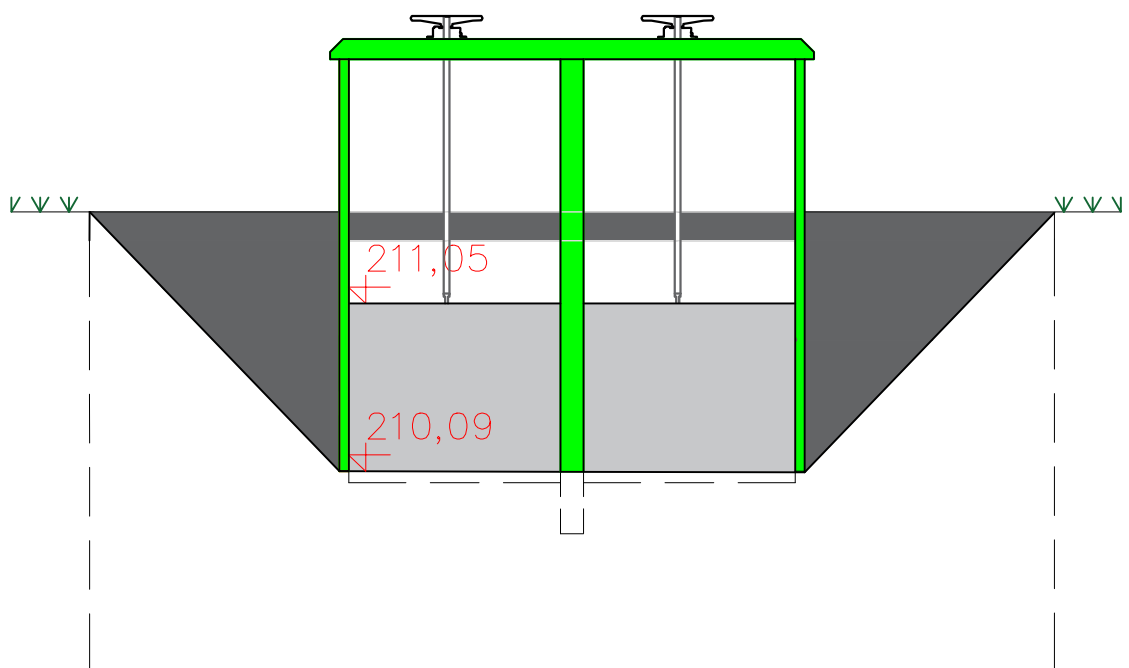

POPIS:

- ① PODKLADNÍ BETON TL. 200 mm SE ZDRSNĚNÝM POVRCHEM
- ② BETON - TĚLESO STUPNĚ
- ③ BEDNĚNÍ PRO TĚLESO STUPNĚ
- ④ ZÁSYP TĚSNÍCÍM MATERIÁLEM S OHUMUSOVÁNÍM A OSEVEM 100mm
- ⑤ PAŽENÍ
- ⑥ PŮVODNÍ ZEMINA

VEDOUCÍ PROJEKTU		KONTROLOVAL		VYPRACOVALA		 Dělnická 38, 170 00 Praha 7, T: 283 872 265, F: 283 872 266 E: aquion@aquion.cz, W: www.aquion.cz	
Ing. Lubomír Macek, CSc., MBA		Ing. Lubomír Macek, CSc., MBA		Lenka Ausfířová			
KRAJ: Pardubický	PÚ: Přelouč	SÚ: Přelouč		OÚ: Pardubice			
INVESTOR: Město Přelouč							
NÁZEV PROJEKTU Škudly - oprava Návesního rybníka SO03 Oprava stupně						DATUM	07/2019
						FORMÁT	1xA3
						MĚŘÍTKO	1:50
						STUPEŇ	DPS
						ČÍS.ZAKÁZKY	SL4001800012
						ARCHIVNÍ.ČÍS	SL4001800012
NÁZEV VÝKRESU						Č. MAP. LISTU	ČÍS.VÝKRESU
Stavidlo - příčný řez a pohled							D.3.3.