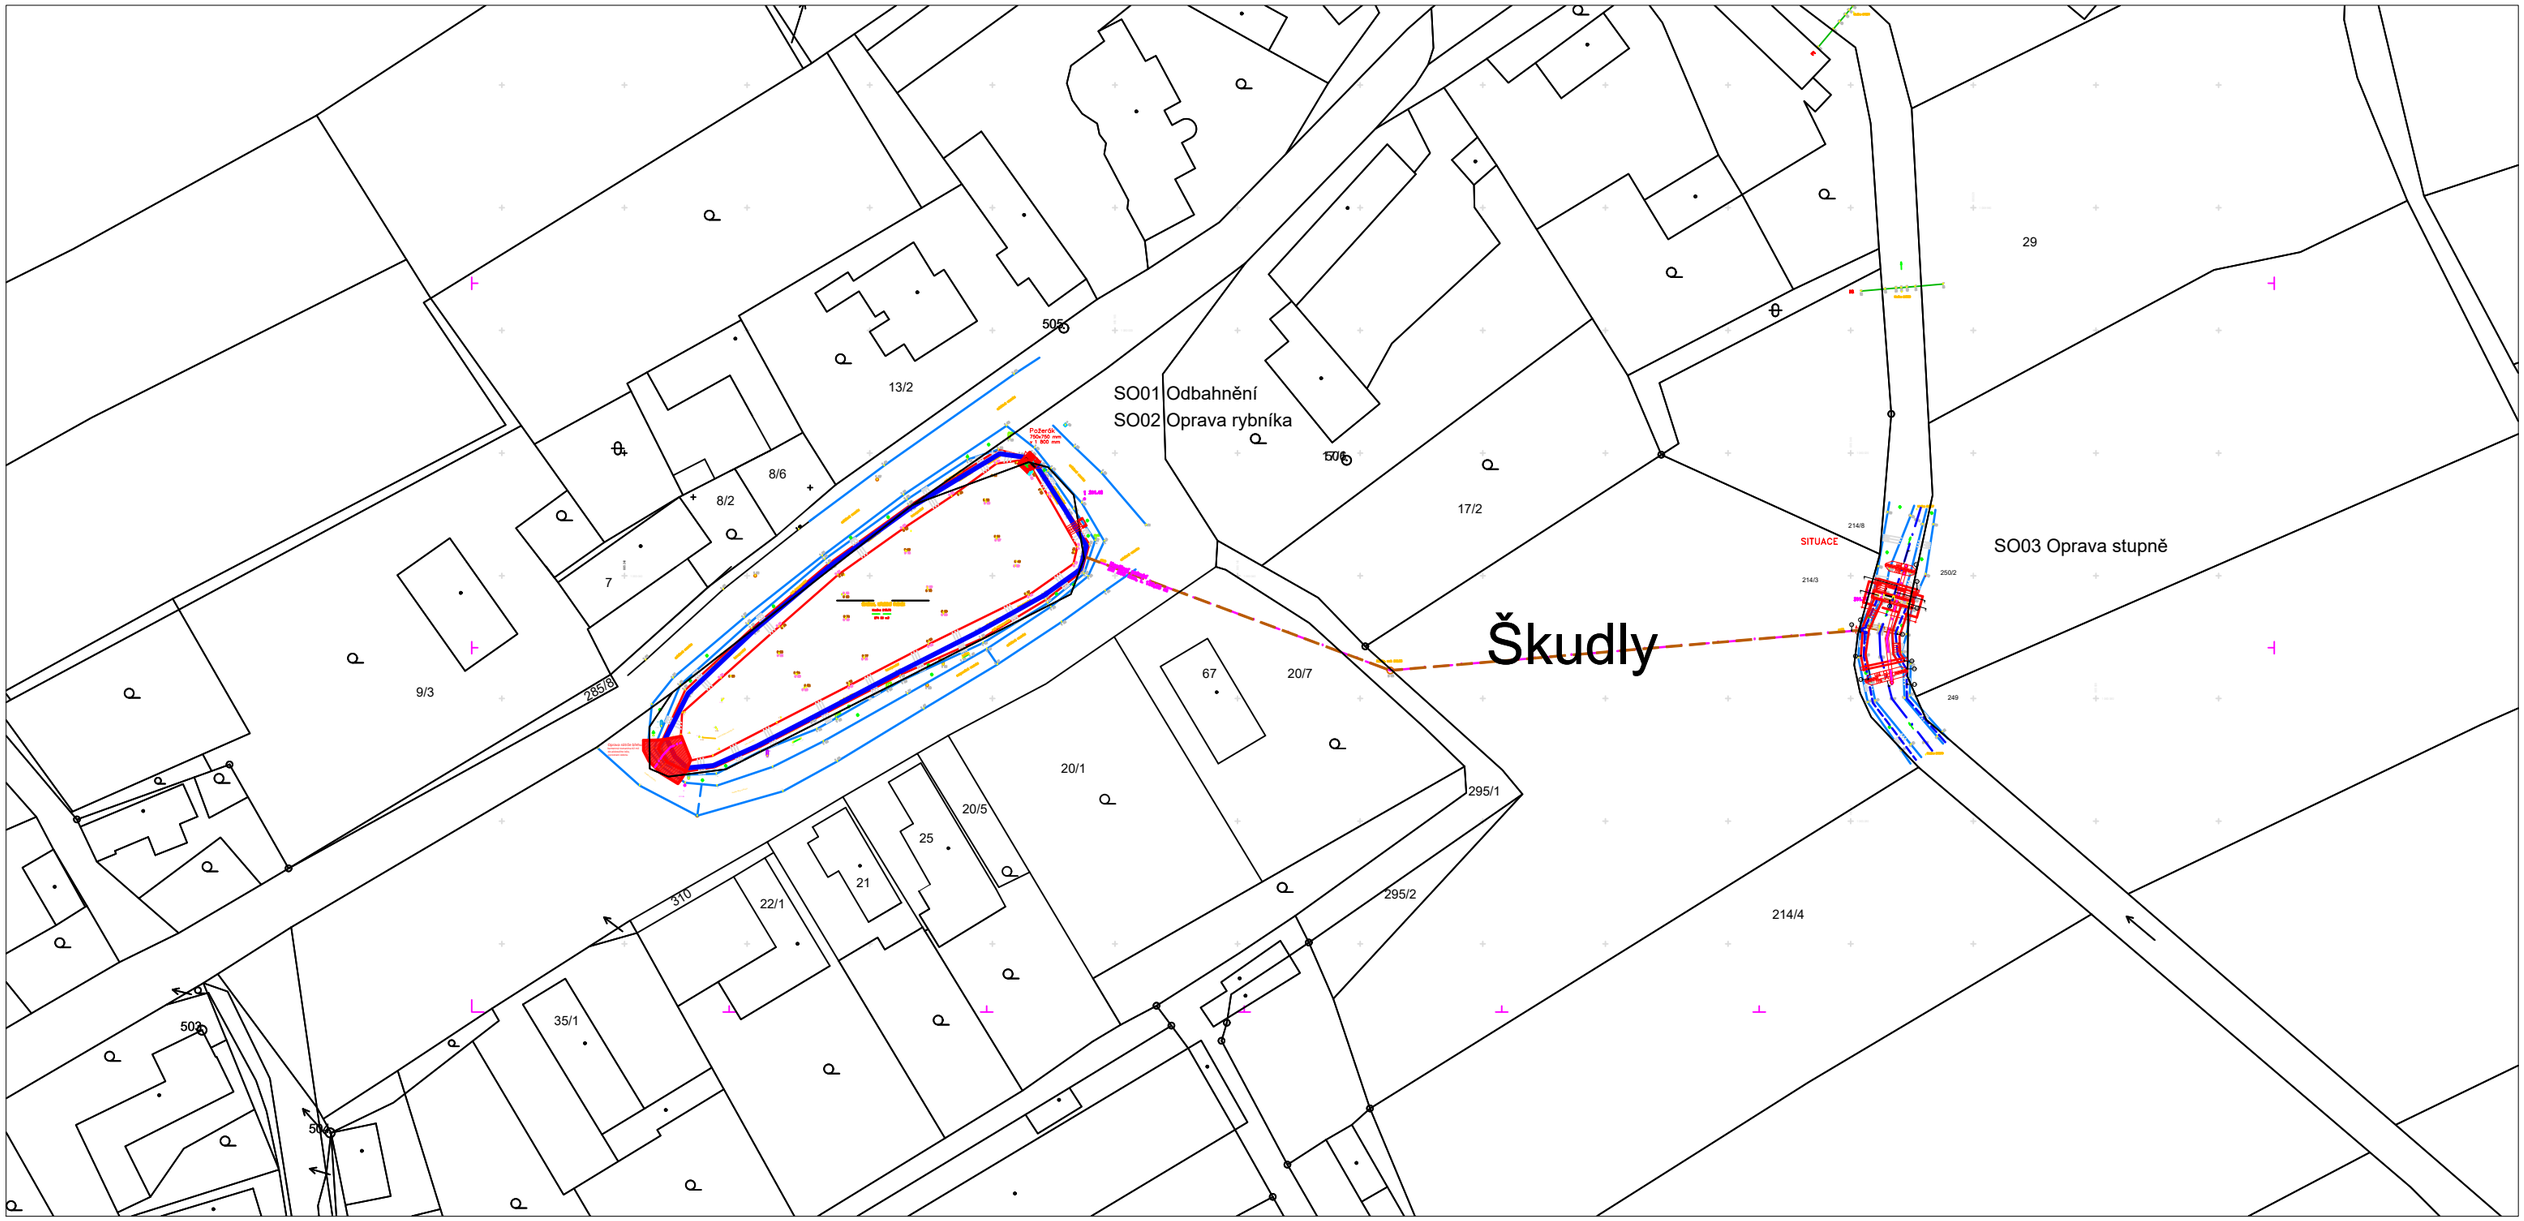

VEDOUCÍ PROJEKTU	KONTROLOVAL	VYPRACOVAL
Ing. Lubomír Macek, CSc., MBA	Ing. Lubomír Macek, CSc., MBA	Bc. Jan Pelinka

KRAJ: Pardubický	PÚ: Přelouč	SÚ: Přelouč	OÚ: Pardubice

INVESTOR: Město Přelouč

aquion
Osadní 324/12a 17000 Praha 7,
T: 283 872 265, F: 283 872 266
E: aquion@aquion.cz, W: www.aquion.cz

NÁZEV PROJEKTU

Škudly - oprava Návesního rybníka

DATUM	5/2019
FORMÁT	1xA3
MĚŘÍTKO	1:10 000
STUPEŇ	DPS
ČÍS.ZAKÁZKY	SL4001800012
ARCHIVNÍ.ČÍS	SL4001800012

NÁZEV VÝKRESU

Přehledná situace

Č. MAP. LISTU	ČÍS.VÝKRESU
	C.1