Oprava nátrže břehu
kamenná rovnanina 42 m2
do pískového lože,
vyrovnání sklonu

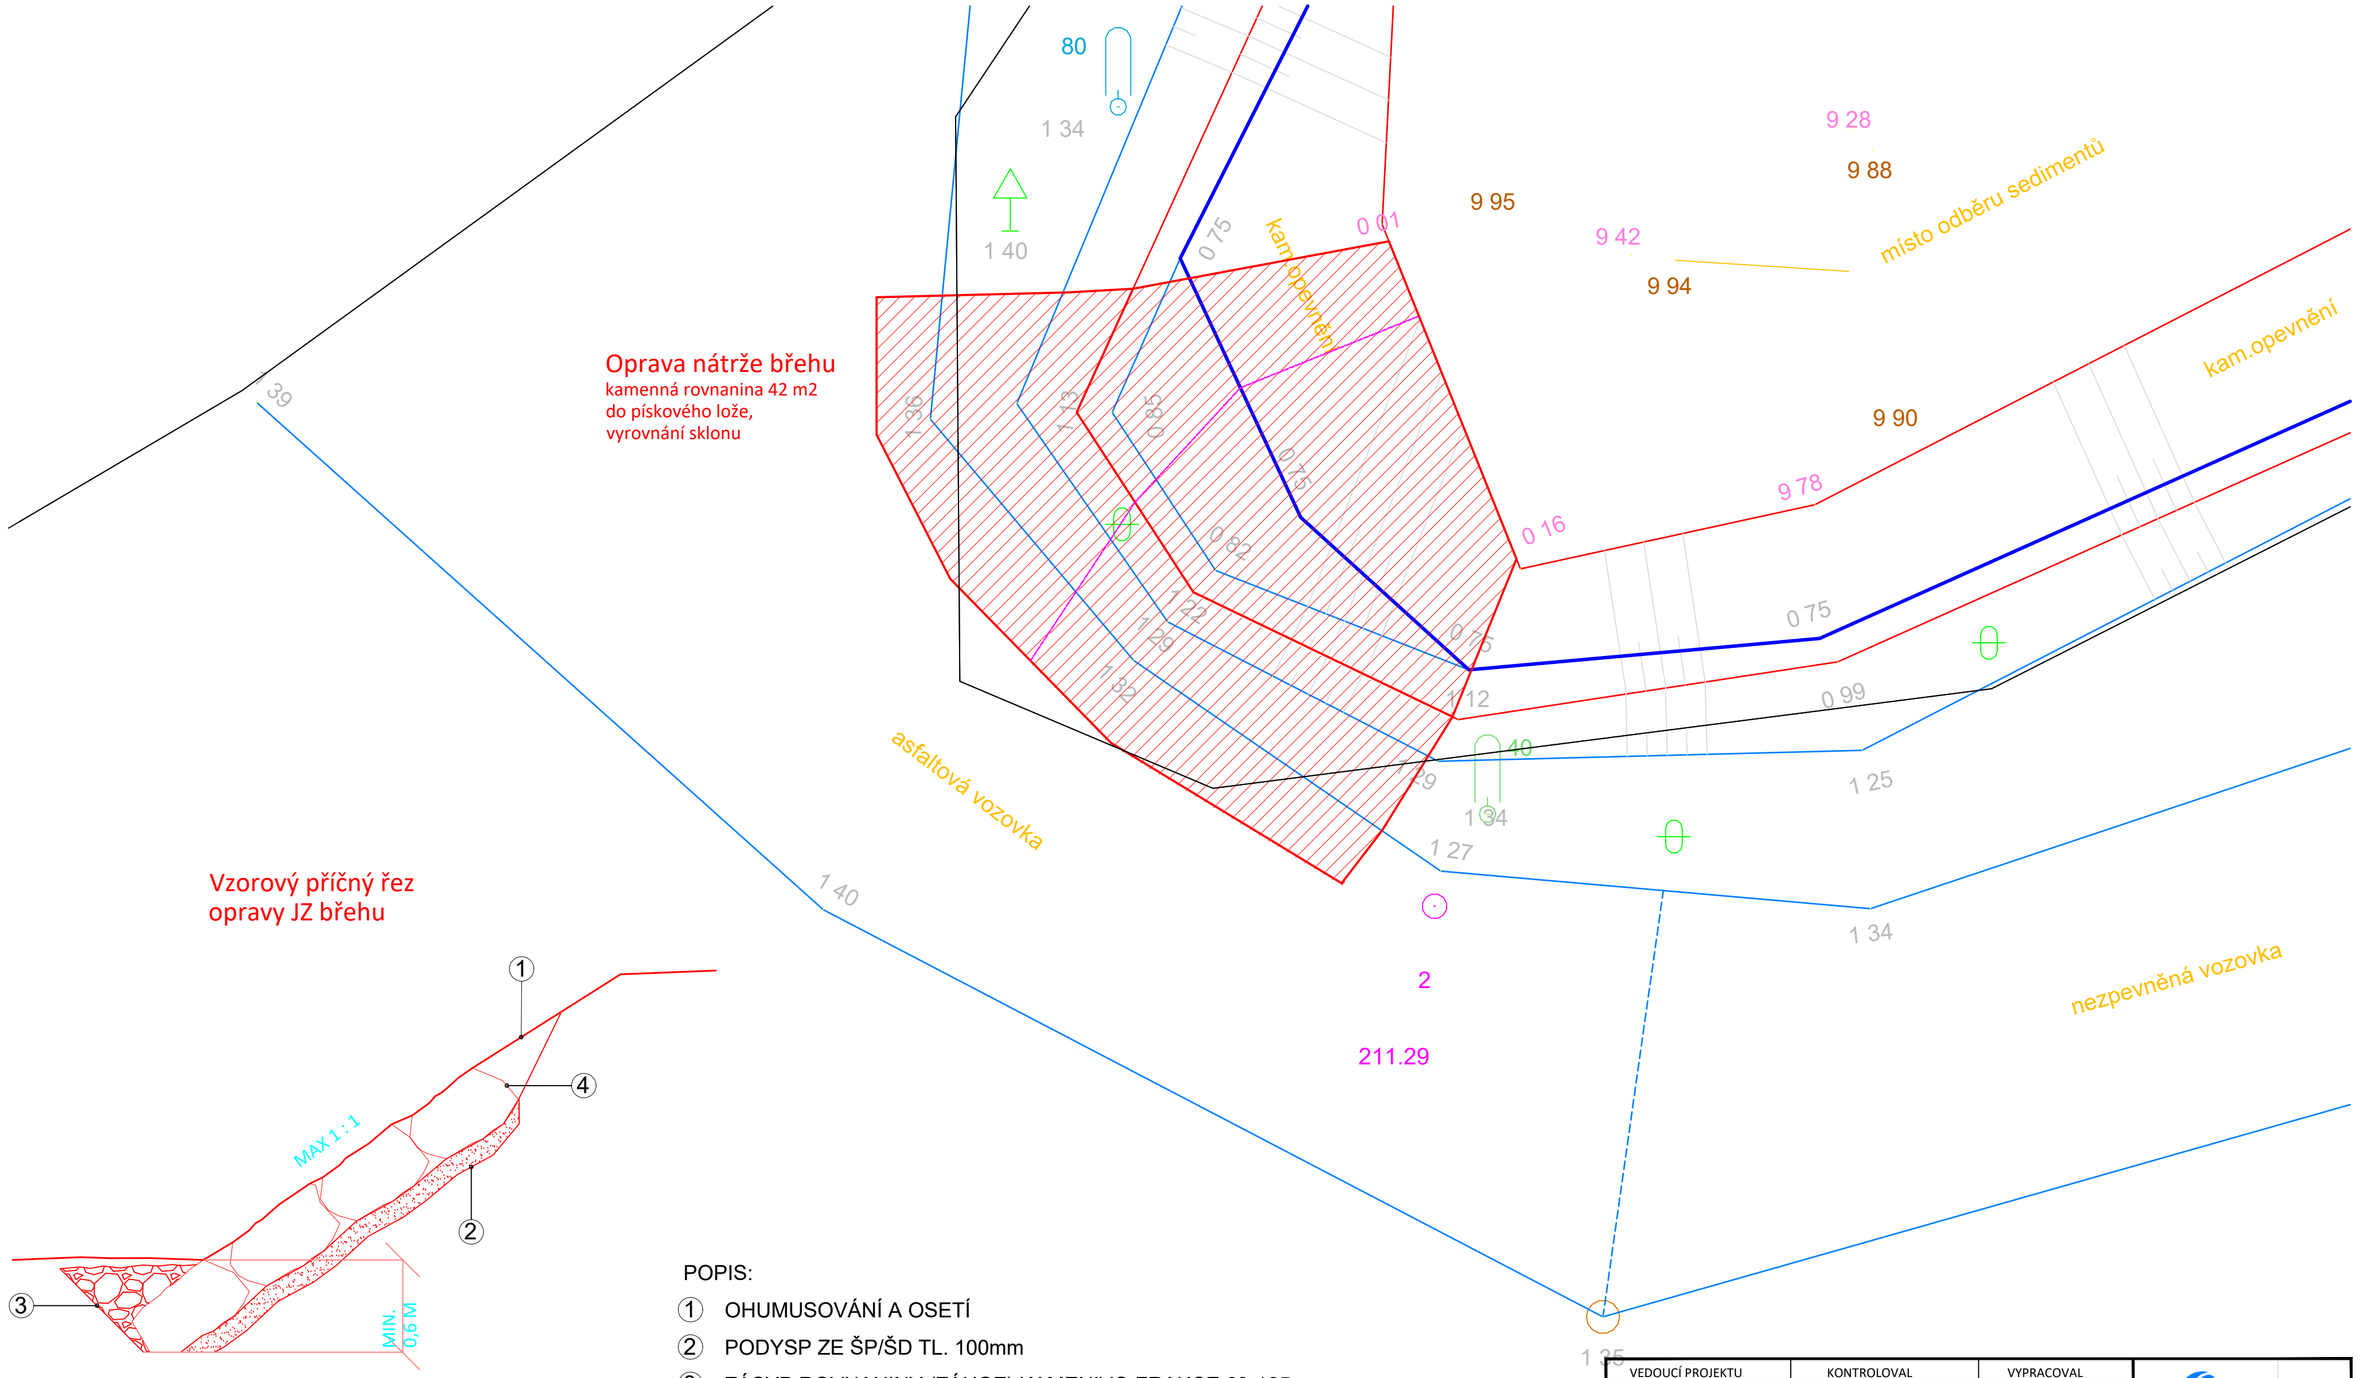

Vzorový příčný řez
opravy JZ břehu

POPIS:

① OHUMUSOVÁNÍ A OSETÍ

② PODYSP ZE ŠP/ŠD TL. 100mm

③ ZÁSYP ROVNANINY (ZÁHOZ) KAMENIVO FRAKCE 63-125

④ KAMENNÁ ROVNANINA - SKLON DLE STÁVAJÍCÍHO SVAHU(MAX 1:1),
VAZBA PRŮBĚŽNÁ, SVISLÁ SPÁRA JE NEPŘÍPUSTNÁ,
HMORNOST PRVKŮ: 50-200 KG,
TLOUŠŤKA BALVANŮ MIN 0,2 m

VEDOUCÍ PROJEKTU	KONTROLOVAL	VYPRACOVAL
Ing. Lubomír Macek, CSc., MBA	Ing. Lubomír Macek, CSc., MBA	Bc. Jan Pelinka

KRAJ: Pardubický | PÚ: Přelouč | SÚ: Přelouč | OÚ: Pardubice

INVESTOR: Město Přelouč

aquion
Dělnická 38, 170 00 Praha 7,
T: 283 872 265, F: 283 872 266
E: aquion@aquion.cz, W: www.aquion.cz

NÁZEV PROJEKTU

Škudly - oprava Návesního rybníka
SO02 Oprava rybníka

DATUM	08/2019
FORMÁT	1xA2
MĚŘÍTKO	1:50
STUPEŇ	DPS
ČÍS.ZAKÁZKY	SL4001800012
ARCHIVNÍ.ČÍS	SL4001800012

NÁZEV VÝKRESU

Oprava nátrže JZ břehu

Č. MAP. LISTU	ČÍS.VÝKRESU
	D.2.3.