


PODÉLNÝ ŘEZ STUPNĚM A-A'

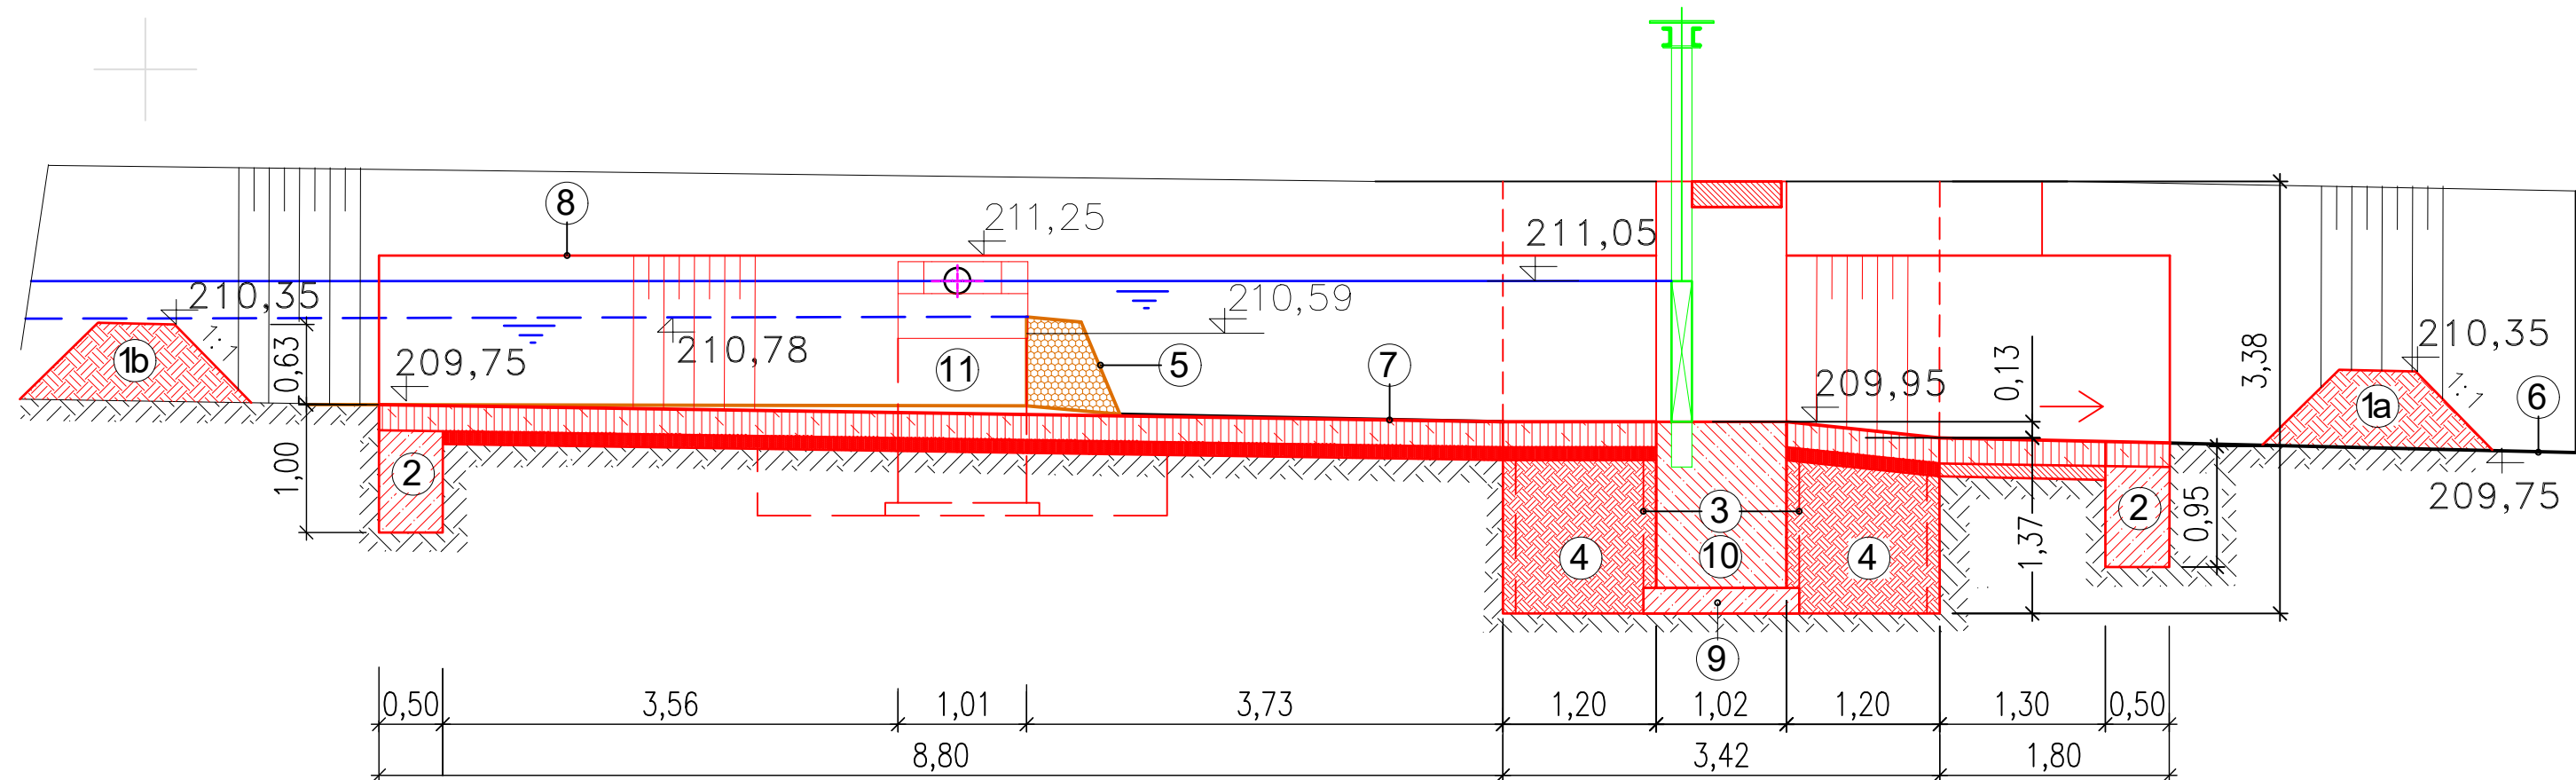


POPIS:

- 1a DOČASNÉ OHRÁZKOVÁNÍ PROTI DOLNÍ VODĚ b=1.82m, h=0.6m, 1:1
- 1b DOČASNÉ OHRÁZKOVÁNÍ PROTI HORNÍ VODĚ b=1.80m, h=0.6m, 1:1
- 2 PRÁH BETONOVÝ HLOUBKY 1m
- 3 BEDNĚNÍ PRO TĚLESO STUPNĚ
- 4 ZÁSYP TĚSNÍCÍM MATERIÁLEM
- 5 DOČASNÁ HRÁZKA BUDE ODSTRANĚNA
- 6 DNO POTOKA STÁVAJÍCÍ
- 7 OPEVNĚNÍ DNA POTOKA KAMENNOU DLAŽBOU DO BETONOVÉHO LOŽE V DÉLCE 10m NAD A 3m POD STUPNĚM, 0.2m NAD HORNÍ ÚROVEŇ TABULE STAVIDLA
- 8 OPEVNĚNÍ BŘEHU KAMENNOU DLAŽBOU DO BETONOVÉHO LOŽE V DÉLCE 10m NAD A 3m POD STUPNĚM, 0.2m NAD HORNÍ ÚROVEŇ TABULE STAVIDLA

- 9 PODKLADNÍ BETON
- 10 TĚLESO STUPNĚ
- 11 JÍMACÍ OBJEKT

VEDOUČÍ PROJEKTU		KONTROLOVAL		VYPRACOVALA					
Ing. Lubomír Macek, CSc., MBA		Ing. Lubomír Macek, CSc., MBA		Lenka Ausfířová					
KRAJ: Pardubický	PÚ: Přelouč	SÚ: Přelouč		OÚ: Pardubice					
INVESTOR: Město Přelouč									
NÁZEV PROJEKTU Škudly - oprava Návesního rybníka SO03 Oprava stupně						DATUM		07/2019	
						FORMÁT		1xA3	
						MĚŘÍTKO		1:50	
						STUPEŇ		DPS	
						ČÍS.ZAKÁZKY		SL4001800012	
						ARCHIVNÍ.ČÍS		SL4001800012	
NÁZEV VÝKRESU Podélný řez stupněm						Č. MAP. LISTU		ČÍS.VÝKRESU	
								D.3.2.	



Dělnická 38, 170 00 Praha 7,
T: 283 872 265, F: 283 872 266
E: aquion@aquion.cz, W: www.aquion.cz