

A1  
[1:100/100]

[1:100/100]


Kóta sedimentu


Kóta původního dna

Staničení [km]

Staničení [m]

Sklon ‰ - Délka v m

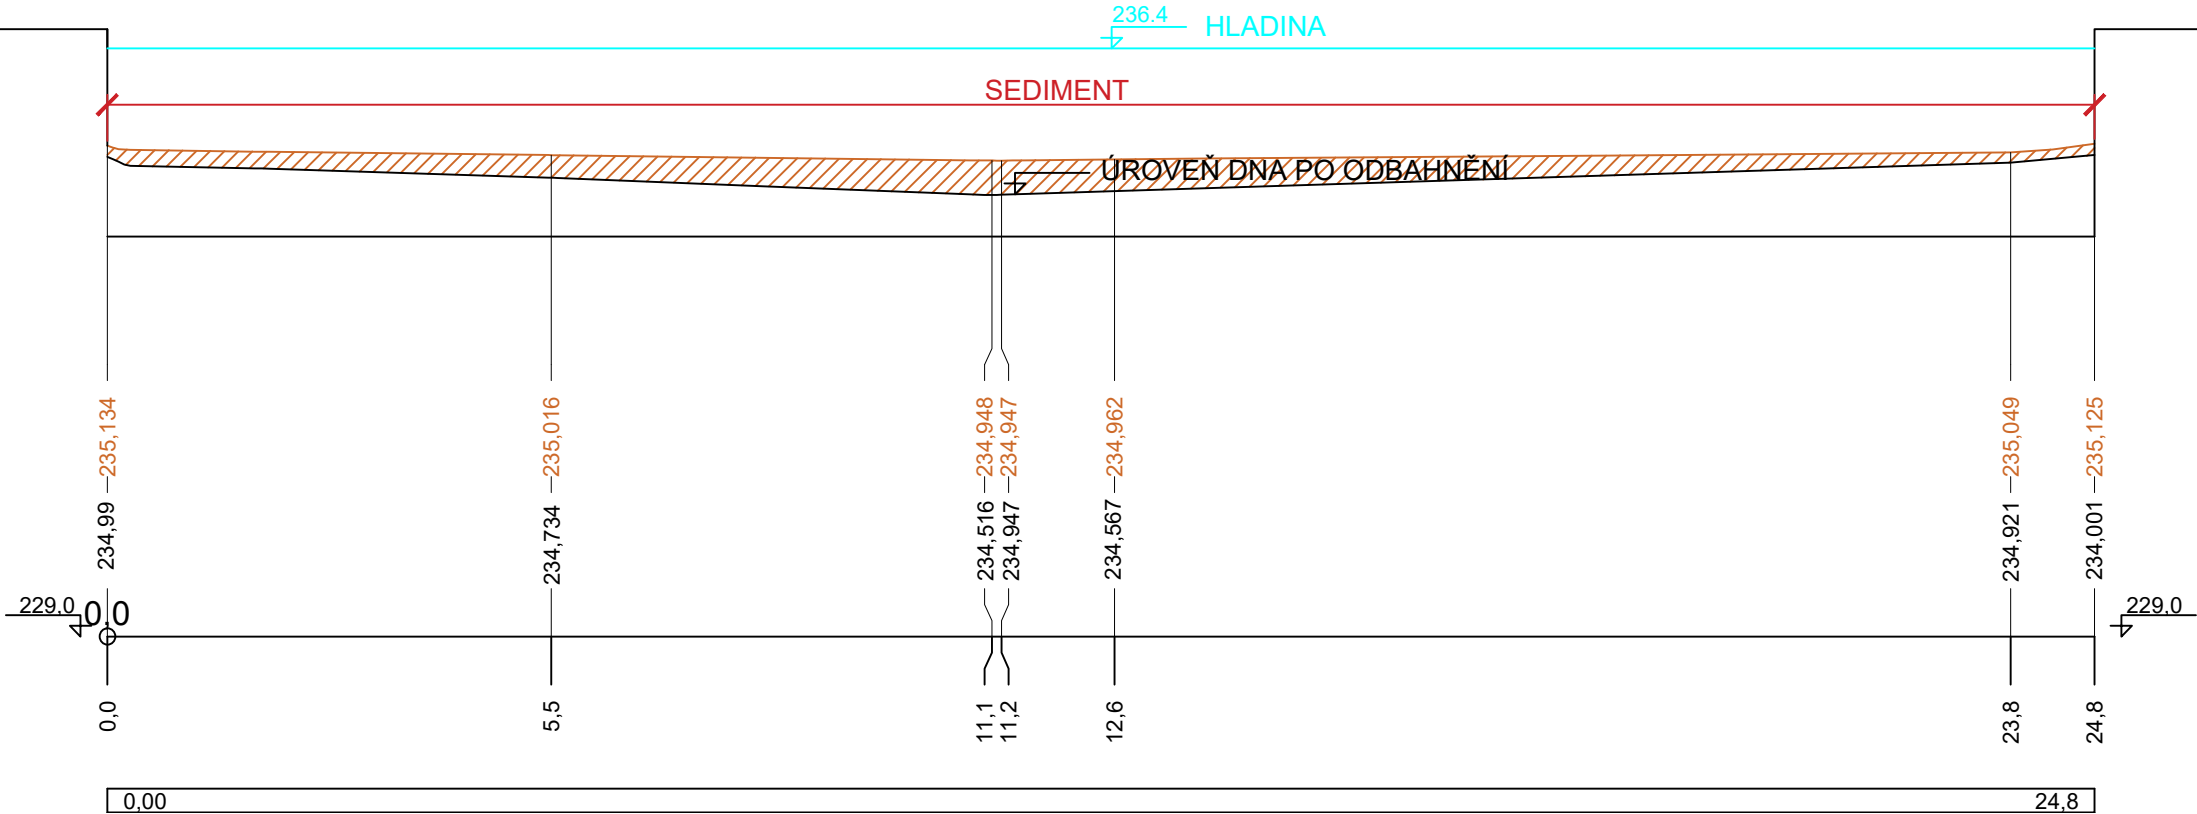

ODPOVĚDNÝ PROJEKTANT		KONTRLOVAL		VYPRACOVAL		<div></div> <div>Osadní 12a, 170 00 Praha 7, T: 283 872 265, F: 283 872 266 E: info@aquion.cz, W: www.aquion.cz</div>	
Ing. Lubomír Macek, CSc., MBA				Ing. Tomáš Pivrnec			
KRAJ: Pardubický		PÚ: Přelouč		SÚ: Přelouč		OÚ: Přelouč	
INVESTOR: Město Přelouč							
NÁZEV PROJEKTU							
<div>Tupesy - odstranění nanesených sedimentů z požární nádrže</div>							
NÁZEV VÝKRESU							
<div>Příčný řez -A 1</div>							
DATUM				04/2019			
FORMÁT				2xA4			
MĚŘÍTKO				1:100/100			
STUPEŇ				DPS			
ČÍS.ZAKÁZKY				SL4001800094			
ARCHIVNÍ.ČÍS				SL4001800094			
Č. MAP. LISTU				ČÍS.VÝKRESU			
				D.2.1			