



Lom stěny nádrže

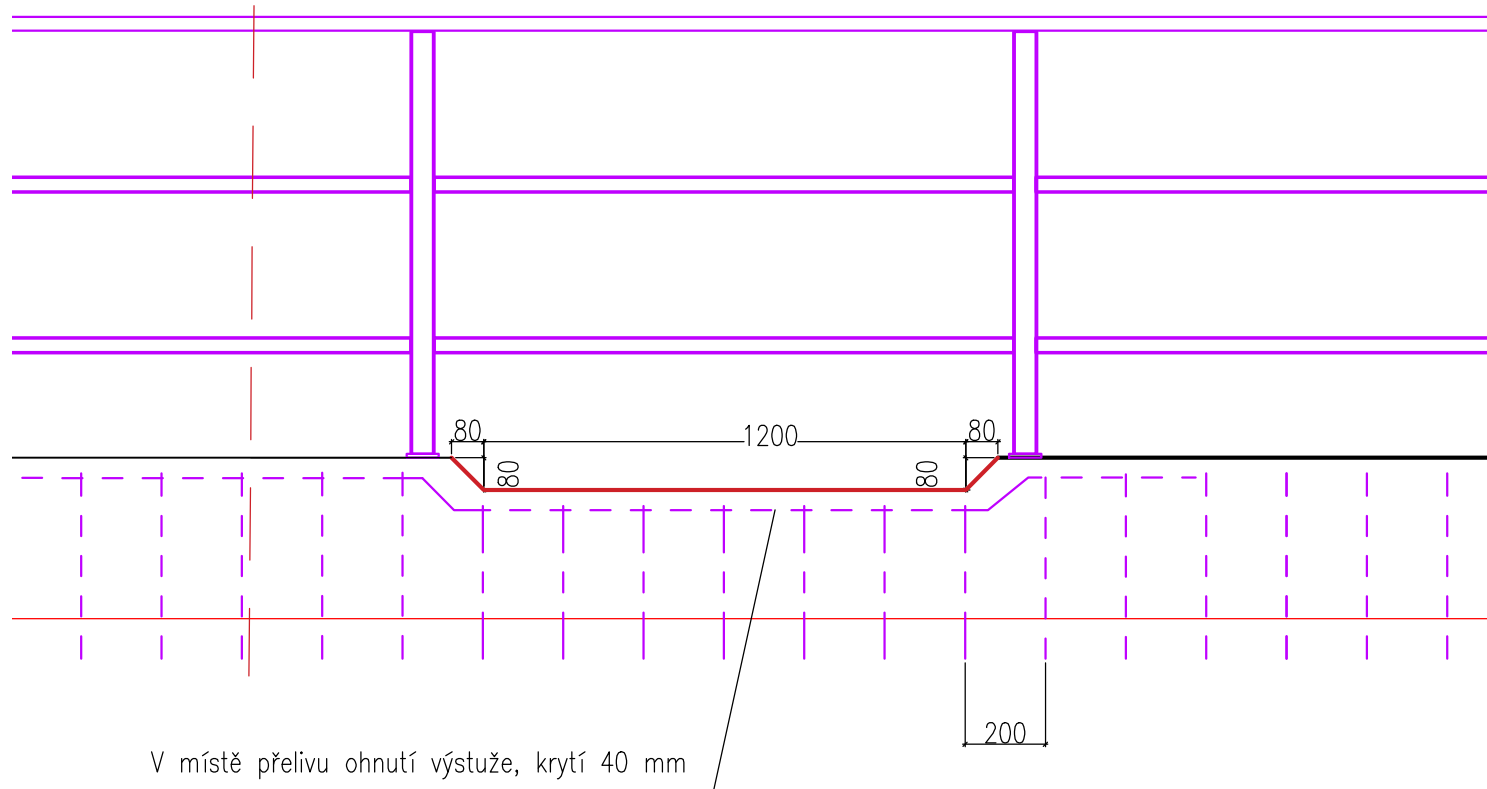

Ocel

Nová betonová konstrukce

ODPOVĚDNÝ PROJEKTANT		KONTROLOVAL		VYPRACOVAL		<div></div> <div>Osadní 12a, 170 00 Praha 7, T: 283 872 265, F: 283 872 266 E: info@aquion.cz, W: www.aquion.cz</div>			
Ing. Lubomír Macek, CSc., MBA		Ing. Tomáš Pivrnec		Ing. Jaroslav Blažek					
KRAJ: Pardubický		PÚ: Přelouč		SÚ: Přelouč		OÚ: Přelouč			
INVESTOR: Město Přelouč									
<div>NÁZEV PROJEKTU</div> <div>Tupesy, Podvrdy - požární nádrž - oprava obvodové zdi</div>								DATUM	01/2019
								FORMÁT	A4
								MĚŘÍTKO	1:10
								STUPEŇ	DPS
								ČÍS.ZAKÁZKY	SL4001800094
								ARCHIVNÍ.ČÍS	SL4001800094
NÁZEV VÝKRESU								Č. MAP. LISTU	ČÍS.VÝKRESU
Detail BP s umístěním zábradlí									D.1.3