



VZOROVÉ PŘÍČNÉ ŘEZY 1 : 50


OSA 1  
KOLMÉ PARKOVACÍ STÁNÍ

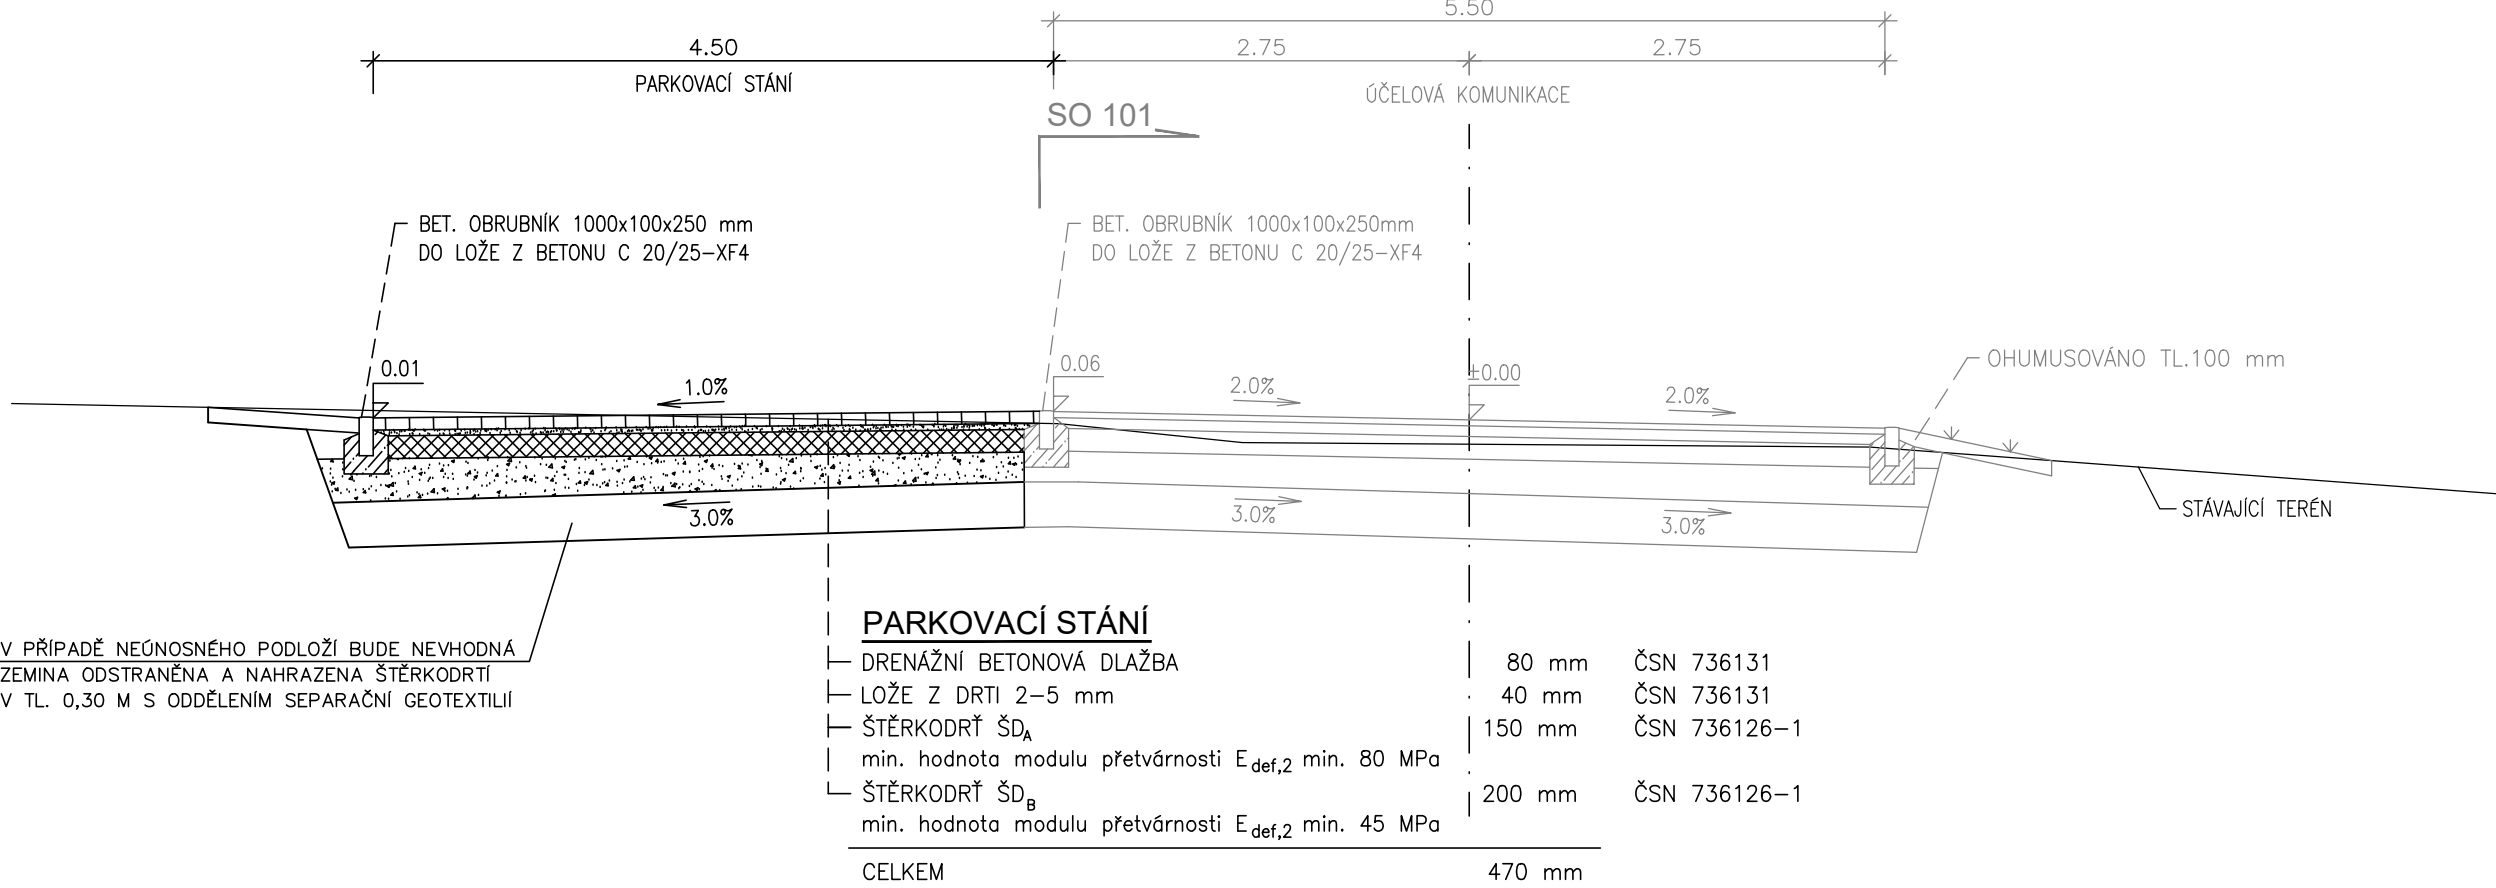


OSA 1  
ŠIKMÉ PARKOVACÍ STÁNÍ VLEVO

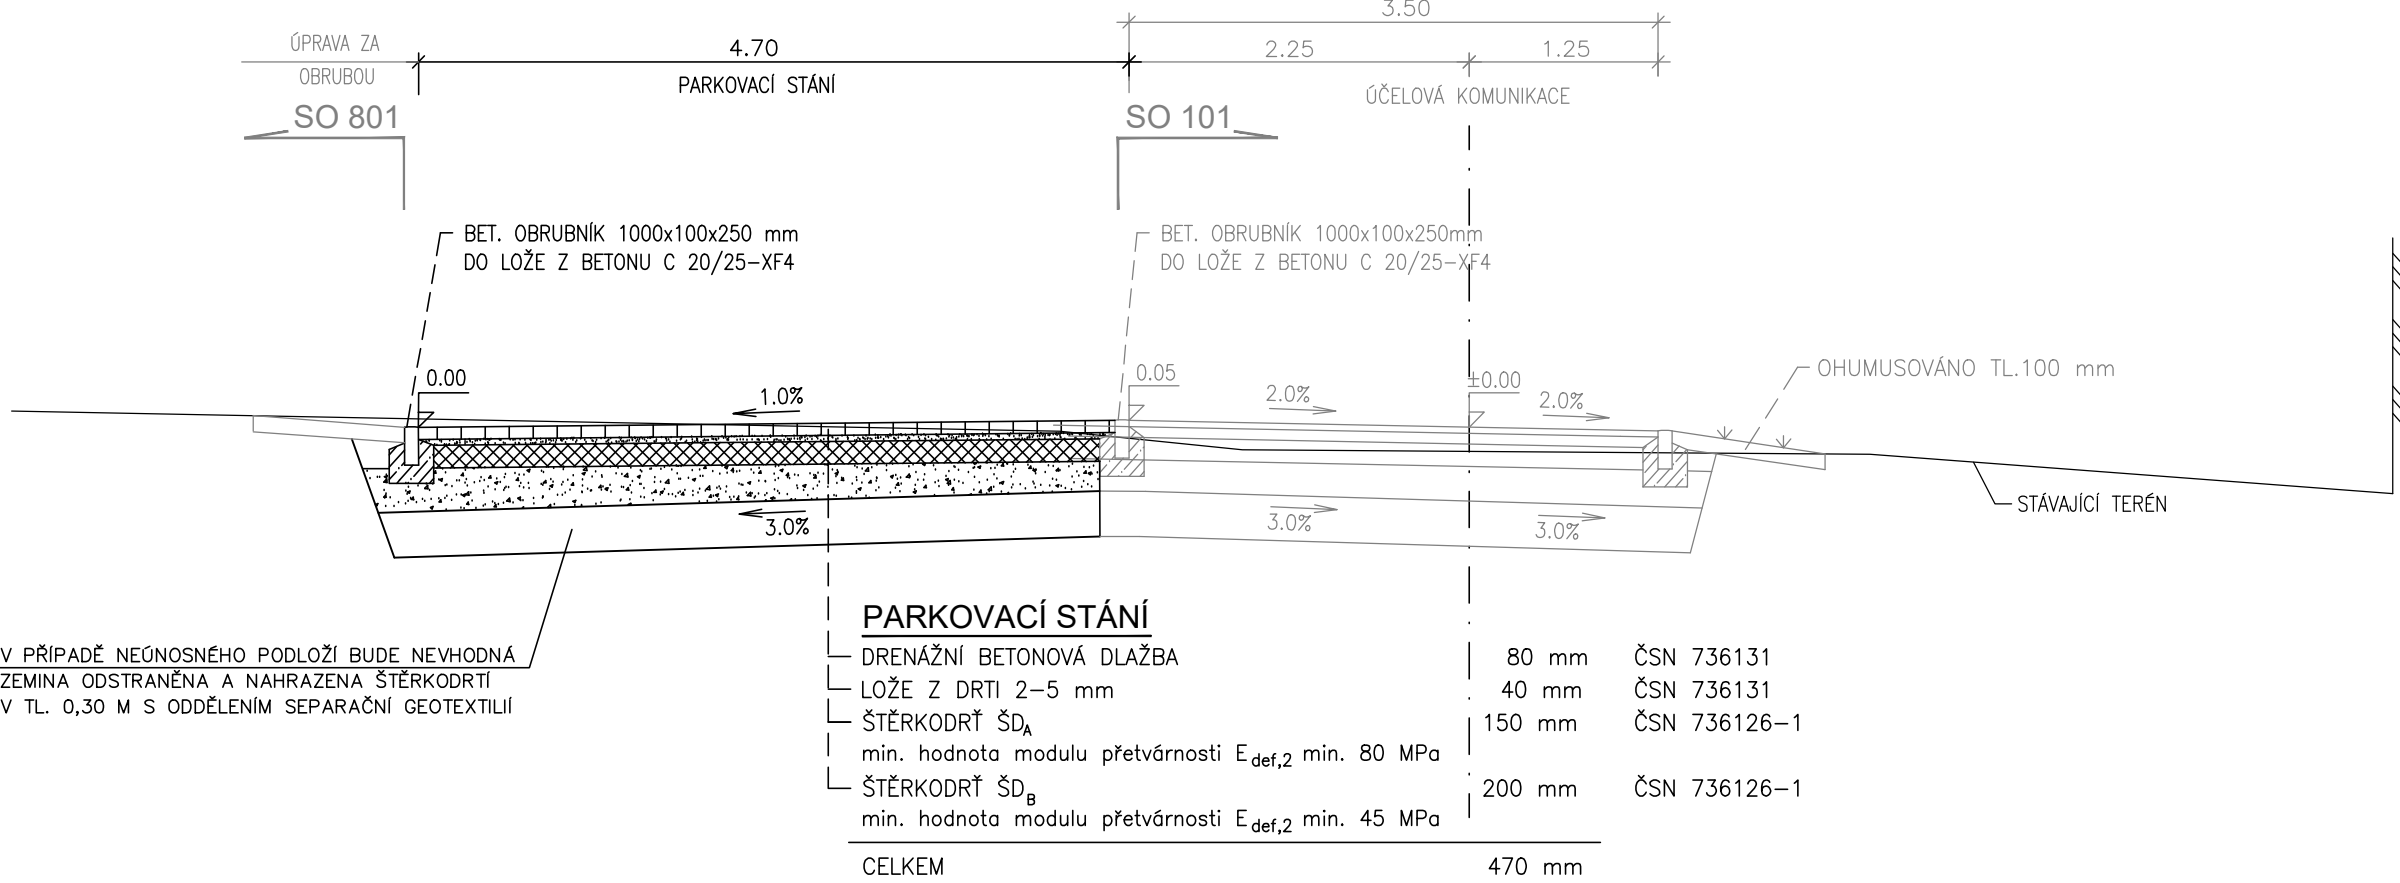


OSA 1  
ŠIKMÉ PARKOVACÍ STÁNÍ VPRAVO

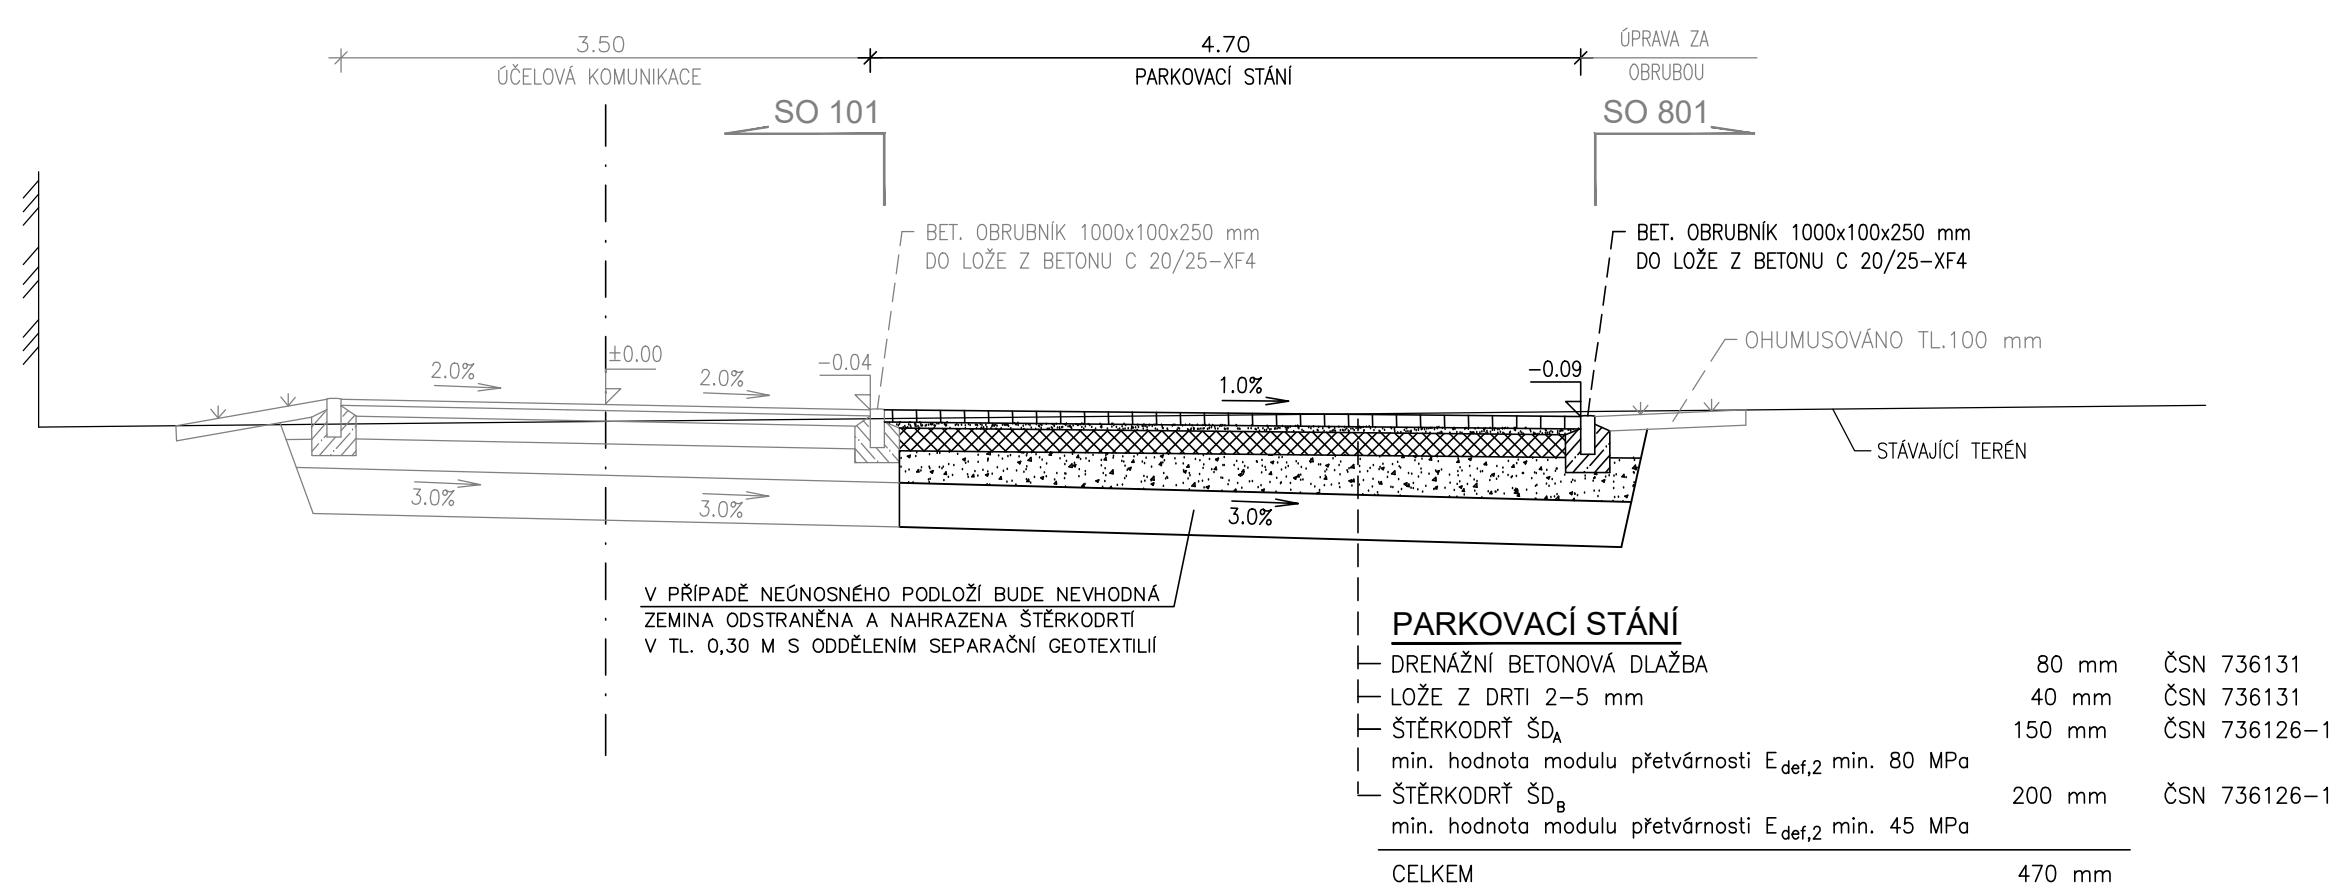


OSA 2  
ŠIKMÉ PARKOVACÍ STÁNÍ

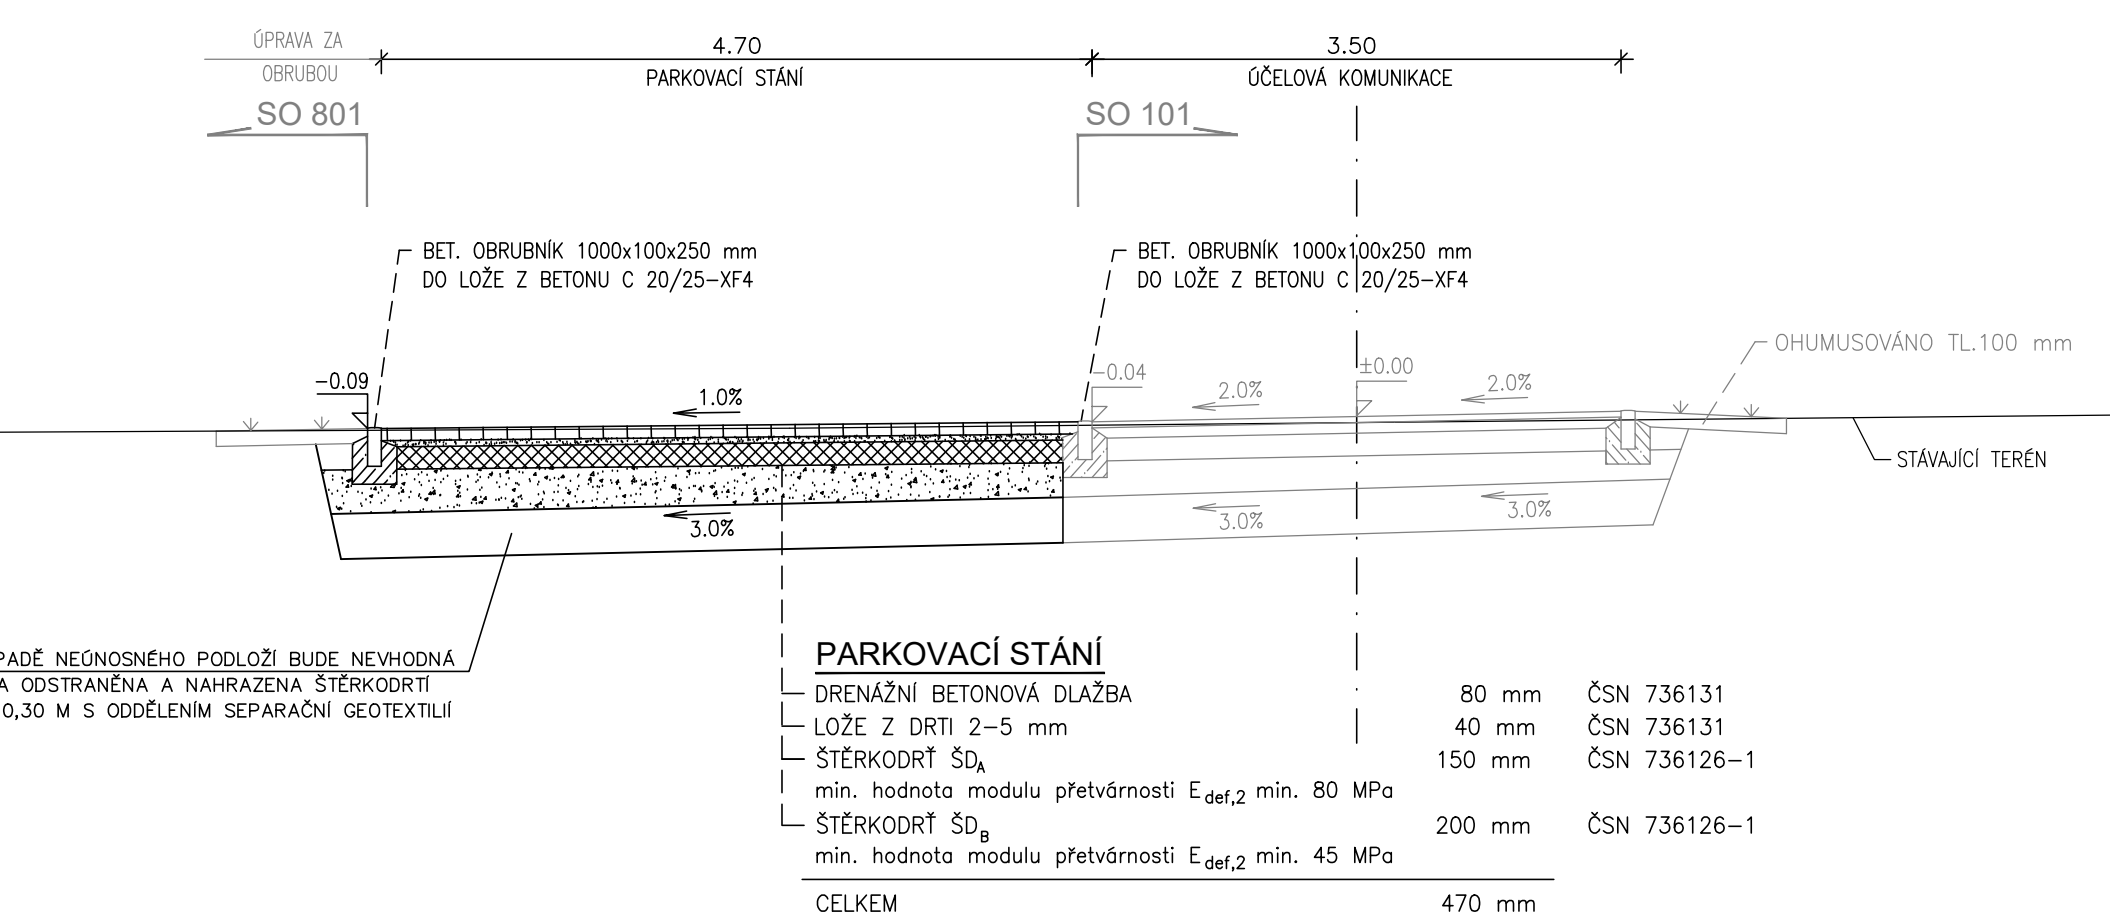

OSA 4  
KOLMÉ PARKOVACÍ STÁNÍ, ŘEZ A-A'

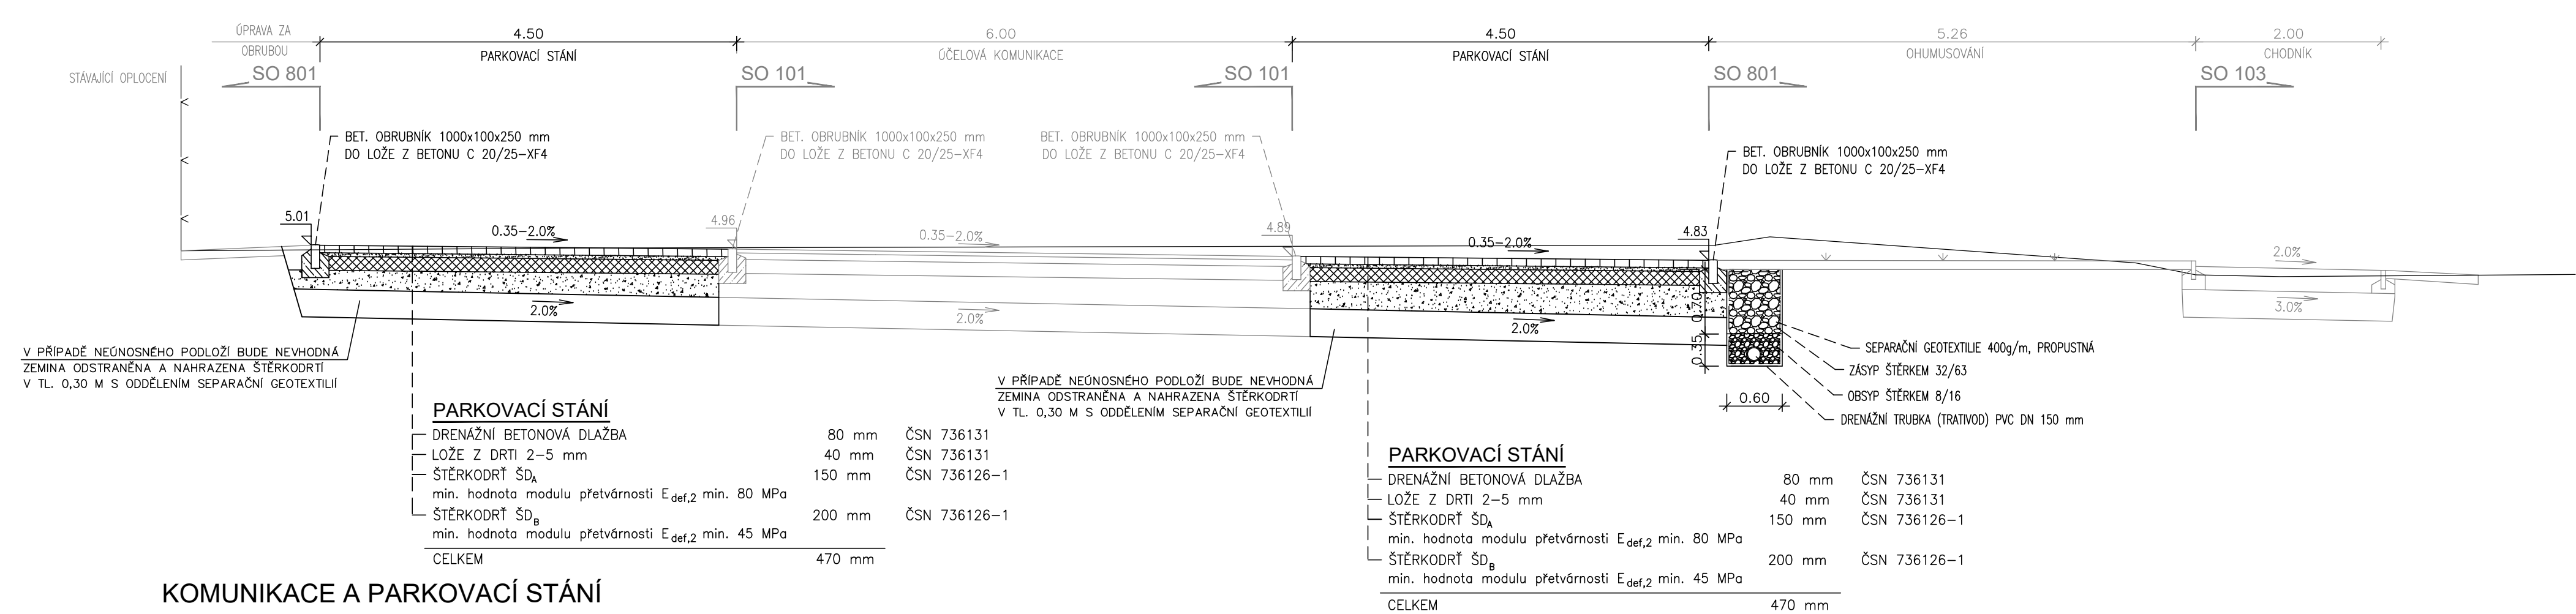

KOMUNIKACE A PARKOVACÍ STÁNÍ  
OSA 3

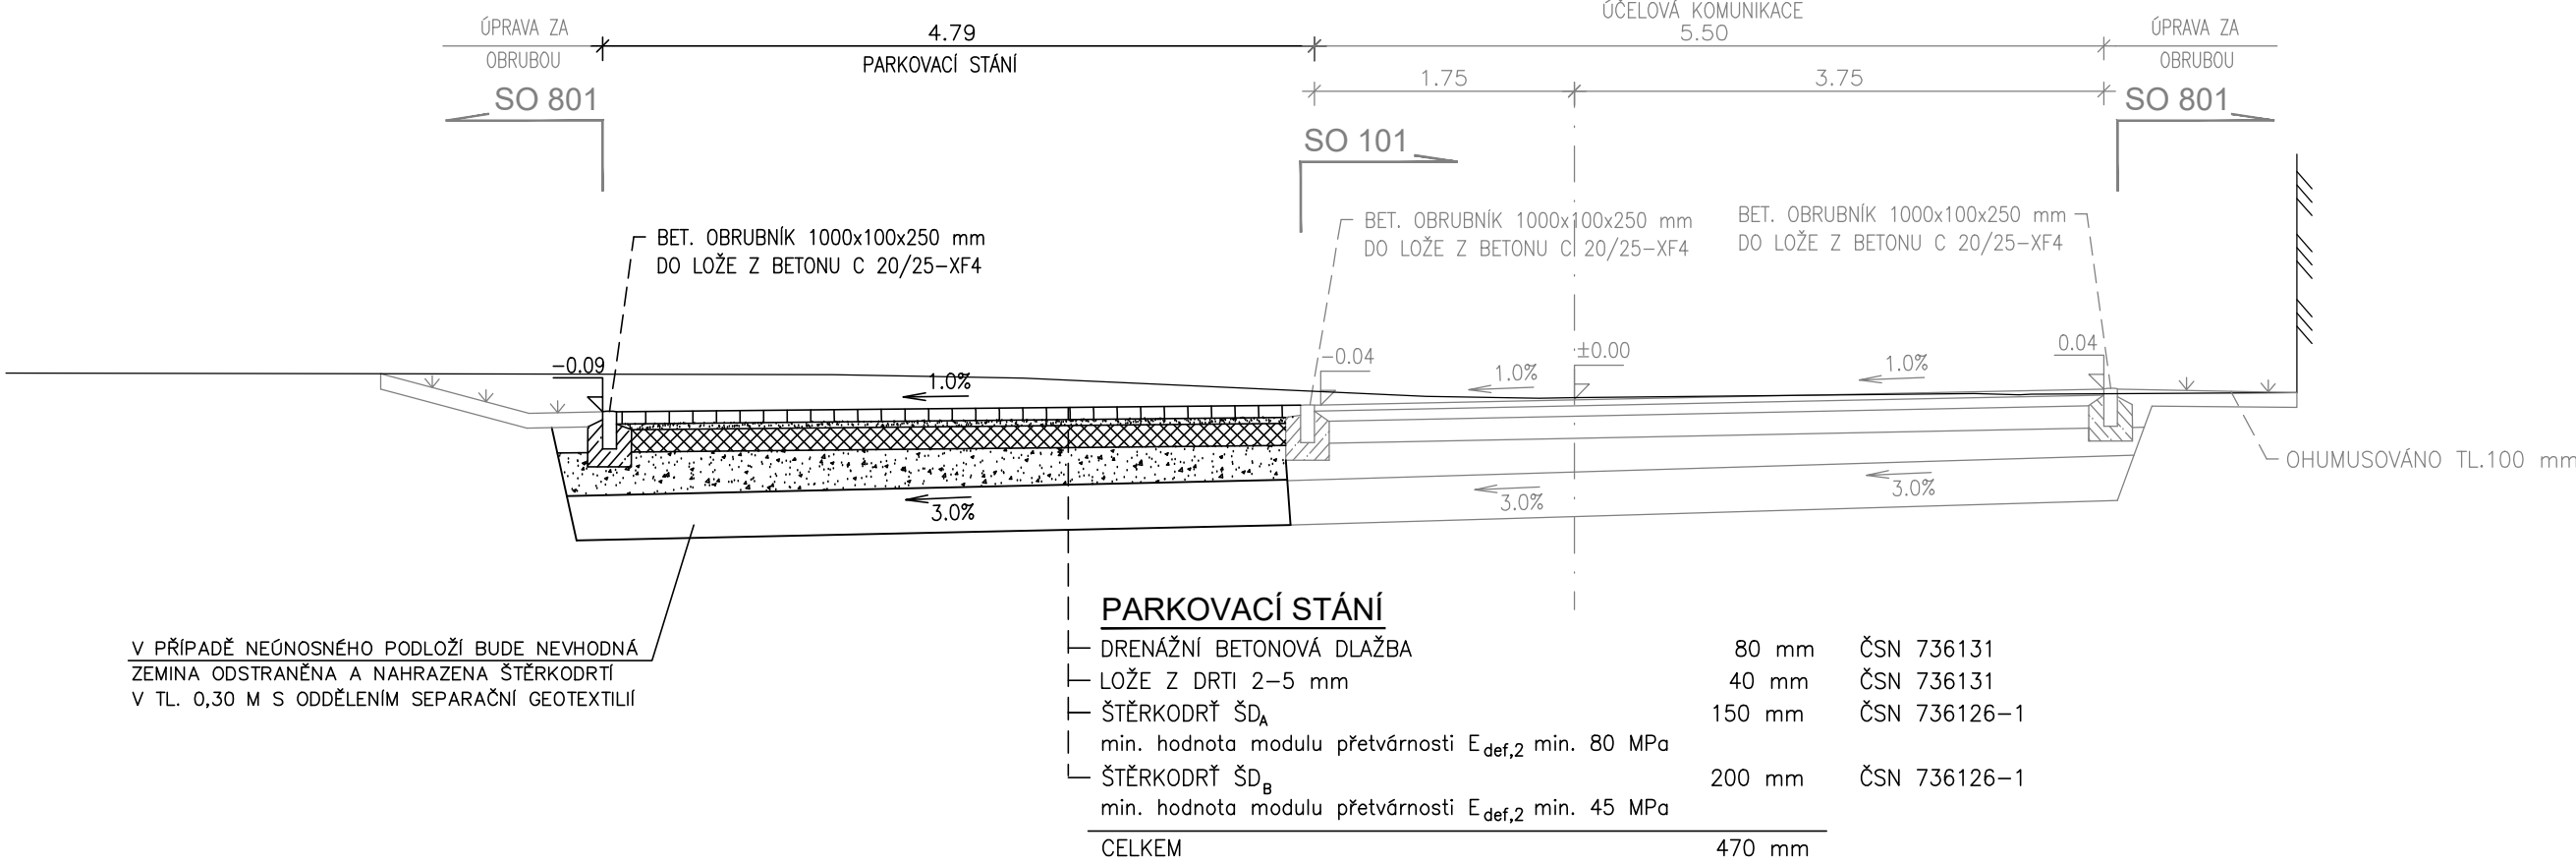

SO 102

Kreslil:	ING. Š. SAFRANKOVÁ		
Zpracoval:	ING. Š. SAFRANKOVÁ		
Zodp. projektant:	ING. Š. SAFRANKOVÁ		
Hlavní projektant:	ING. J. SHEJBAL		
Technická kontrola:	ING. Z. NEUDERT		
Kraj:	PAROUBICKÝ	Okres:	PAROUBICE
Investor:	MĚSTO PŘELOUČ	Obec:	PŘELOUČ
Akce:	REGENERACE SÍDLIŠTĚ U SOKOLOVNY PŘELOUČ - 2. ETAPA		
Objekt:	SO 102 OPRAVA A ÚPRAVA PARKOVACÍCH STÁNÍ		
Obsah:	VZOROVÉ PŘÍČNÉ ŘEZY		
Stupeň:	PDPS		
Zak. č.:	4512 - 20 - 4		
Arch. č.:	3842		
Datum:	08/2020		
Formát:	6 A4		
Mřítko:	1 : 50		
Kódy:	D 2.3		