



Vyřizuje: Dundáček Petr

E-mail: petr.dundacek@t-mobile.cz

VDI Projekt s.r.o.
Ing. Ivana Kramářová
Třída Míru č.p.109
53002 Pardubice

Naše značka: E27235/16

V Praze dne: 29.9.2016

Vyjádření a stanovení podmínek pro udělení souhlasu s umístěním stavby v ochranném pásmu sítě technické infrastruktury (TI) společnosti T-Mobile Czech Republic a.s.

Vydané podle § 101 ZÁKONA Č. 127/2005 Sb., o elektronických komunikacích a o změně některých souvisejících zákonů (zákon o elektronických komunikacích – dále jen ZEK), ve znění pozdějších předpisů a §161 zákona č. 183/2006 Sb., o územním plánování a stavebním řádu (stavební zákon) či dle dalších příslušných právních předpisů

Věc: Chodníky podél sil. I/2 ul. Pardubická, Přelouč

Stupeň: Jiný důvod

Na základě předložených projektových podkladů dáváme **souhlasné stanovisko k vydání Územního souhlasu / rozhodnutí (Stavebního povolení) a následně souhlas s realizací stavby.**

Dle předložených dokladů nedojde ke kolizi s technickou infrastrukturou společnosti **T-Mobile Czech Republic a.s.**

Toto stanovisko má platnost 1 rok.

T-Mobile
T-Mobile Czech Republic a.s.
Tomáčkova 2144/1
148 00 Praha 4
IČ 649 49 681, DIČ CZ64949681

Ochrana sítí
Technologický úsek

Seznam příloh

Příloha č.1 - Rekapitulace žádosti

Příloha č.2 - Situační plán



Příloha č. 1

Rekapitulace žádosti o vyjádření k existenci sítě elektronických komunikací

Číslo žádosti: E27235/16
Název stavby / akce: Chodníky podél sil. I/2 ul. Pardubická, Přelouč
Datum podání žádosti: 29.9.2016
Důvod žádosti: Jiný důvod
Popis jiného důvodu žádosti: Existence sítě
Poznámka:

Žadatel

Firma / organizace: VDI Projekt s.r.o.
IČ: 28860080
DIČ:
Kontaktní osoba: Ing. Ivana Kramářová
Adresa: Třída Míru č.p.109
Město / obec: Pardubice
PSČ: 53002
Stát:
E-mail: ivana.kramarova@vdiprojekt.cz
Telefonní číslo: 777096413

Stavebník

Firma / organizace:
Kontaktní osoba:
Adresa:
Město / obec:
PSČ:
Stát:
E-mail:
Telefonní číslo:

Stavba

Výška nad terénem (metry): 0 m
Projektant:
Druh stavby: Ostatní
Hodnota projektu:
Měsíc zahájení stavby:
Měsíc ukončení stavby:

Odeslání stanoviska

E-mail: ivana.kramarova@vdiprojekt.cz

Příloha č. 2

Situační plán

Zájmová oblast (zájmové oblasti) zadaná žadatelem



Geometrie zájmové oblasti (zájmových oblastí) žádosti ve formátu WKT a souřadnicovém systému S-JTSK. Zkopírováním textu lze geometrii zobrazit v jakémkoli softwaru podporujícím formát WKT.

POLYGON((-662872.8197 -1058817.1473,-662952.1947 -1058866.3598,-662813.0239 -1059030.4015,-662575.9572 -1059066.3848,-662437.3156 -1059065.3265,-662443.6656 -1058992.3015,-662625.6989 -1059012.939,-662747.9364 -1058983.8348,-662852.7114 -1058839.3723,-662872.8197 -1058817.1473))

VDI Projekt s.r.o.
Ivana Kramářová
Třída Míru 109
530 02 Pardubice



V Praze, 30.9.2016

Naše zn.: **MW000005002317676**

Věc: vyjádření k žádosti k akci **"Chodníky podél sil. I/2 ul. Pardubická, Přelouč"**

Sdělujeme Vám, že společnost Vodafone Czech Republic a.s., se sídlem Praha 5, náměstí Junkových 2, IČ: 25788001, zapsaná dne 13.8. 1999 v obchodním rejstříku vedeném Městským soudem v Praze pod spisovou značkou B.6064 na základě předložené dokumentace ze dne **29.9.2016**

souhlasí s realizací projektu.

Ve vámi zadaném zájmovém území a v uvedené výšce (výška stavby: 0 m, výška jeřábu: 0 m) se nenachází žádné podzemní ani nadzemní vedení naší společnosti.

Platnost vyjádření je **1 rok** od data vydání.

S pozdravem

v.z. Ing. Ivana Glosová
Vodafone Czech Republic a.s.
Technická 23
616 00 Brno



Tel: 608 014 915
E-mail: east@vodafone.cz

Seznam příloh/přiložených souborů:

Zadost_MW000005002317676.pdf

Sekce ekonomická a majetková Ministerstva obrany
odbor ochrany územních zájmů a řízení programů nemovité infrastruktury
Tychonova 1, Praha 6, PSČ 160 01, datová schránka hjyaavk

Sp.zn. 56777/2016-8201-OÚZ-PCE

V Pardubicích dne 12. října 2016

Výtisk číslo: 1

Počet listů: 1

VDI Projekt s.r.o., Kramářová Ivana Ing.
Třída Míru 109

530 02 Pardubice

Chodníky podél silnice I/2 ul. Pardubická, parc.č. 1780/30 a další, k.ú. Přelouč

Ve smyslu § 175 zákona č.183/2006 Sb., o územním plánování a stavebním řádu (stavební zákon) a zákona č. 222/1999 Sb. o zajišťování obrany České republiky v platném znění Vám sděluji:

- V zájmové lokalitě se nenachází vojenské inženýrské sítě.

Žádost o vydání závazného stanoviska MO - ČR SEM, OOÚŽRPNI, Oddělení ochrany územních zájmů Pardubice ve fázi územního nebo stavebního řízení musí obsahovat níže uvedené podklady:

- zastavovací situaci se zákresem všech objektů a vyznačením zájmového území,
- situaci širších vztahů (měř. 1 : 5 000, 1 : 10 000),
- stručnou technickou zprávu,
- stanovisko Agentury logistiky Regionální středisko vojenské dopravy Hradec Králové, Velké náměstí 33, 500 01 Hradec Králové.

Toto vyjádření nelze použít pro ohlášení, územní ani stavební řízení. Vyjádření je platné dva roky a bylo vydáno pouze pro potřebu vyhotovení projektové dokumentace.

Vyřizuje: Romana Čapská, tel: 973 245 973




Bc. Pavla Hromádková

vedoucí oddělení ochrany územních zájmů Pardubice

Adresa pro doručování:

Sekce ekonomická a majetková MO, Oddělení ochrany územních zájmů Pardubice, Teplého 1899, 530 02 Pardubice, IDS: hjyaavk.

Při další případné korespondenci, týkající se uvedené věci, uveďte naši spisovou značku.

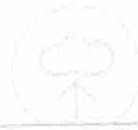

VDI Projekt s.r.o.

Václavkova 169

16000 Praha

Váš dopis značky / ze dne

0000187763 / 29.09.2016

Naše značka

UPTS/OS/156341/2016

Vyřizuje

Ing. Tomáš Houžvička

Místo odeslání / dne

Praha / 10.10.2016

Věc: Vyjádření k existenci podzemních sítí spol. České Radiokomunikace, a.s.


Účel: Existence sítí

Akce: Chodníky podél sil. I/2 ul. Pardubická, Přelouč

K Vaší žádosti o vyjádření k existenci sítí Vám sdělujeme, že ve Vámi vyznačeném/řešeném území nedojde ke styku s žádným podzemním vedením/zařízením v naší správě.

S pozdravem

Za správnost:


České Radiokomunikace a.s.
Skokanská 2117/1
169 00 Praha 6
(54)

Ing. Houžvička Tomáš
Senior specialista ATP

Příloha: Daňový doklad

Platnost tohoto vyjádření je jeden rok od data vystavení, tj. do 10.10.2017

Úhradu částky za vyjádření provedte na účet Českých Radiokomunikací, a.s. Číslo účtu Českých Radiokomunikací, a.s. vč. variabilního symbolu naleznete na přiloženém Zjednodušeném daňovém dokladu.



VDI Projekt s.r.o.
Kramářová Ivana, Ing.

Třída Míru 109
530 02 Pardubice

VÁŠ DOPIS ZNAČKY / ZE DNE

0000187763/29.9.2016

NAŠE ZNAČKA

VYŘIZUJE / LINKA

Friedl / 607073609

MÍSTO ODESLÁNÍ / DNE

Přelouč / 29. 9. 2016

Vyjádření k existenci sítí.

Dobrý den,

k Vaší žádosti pro akci : „Chodníky podél sil. I/2 ul. Pardubická, Přelouč“ , sdělujeme, že ve vyznačené lokalitě situační mapky, s vyznačeným zájmovým prostorem se nenachází žádné zařízení provozované firmou ČEZ Energo, s.r.o.

K výše uvedené stavbě nemáme připomínek.

S pozdravem.

Milan Friedl
vedoucí provozu Přelouč

Pracoviště:
Přelouč
Nám.17.listopadu 1518
535 01 Přelouč

GSM + 420 607 073 609
dispecink.prelouc@cezenergo.cz



ČEZ Energo, s.r.o.
Karolinská 661/4
186 00 Praha 8, Karlín
IČ: 29060109
DIČ: CZ29060109

Milán Friedl



SKUPINA ČEZ – GENERÁLNÍ PARTNER ČESKÉHO OLYMPIJSKÉHO TÝMU 2001-2016

ČEZ Energo, s.r.o.

Karolinská 661/4, 186 00 Praha 8 – Karlín | tel.: 953 322 222, fax: 953 322 400
e-mail: info@cezenergo.cz, www.cezenergo.cz | IČ: 29060109, DIČ: CZ29060109
zapsán v obchodním rejstříku vedeném Městským soudem v Praze, oddíl C, vložka 163691

SKUPINA ČEZ

Ivana Kramářová

Od: Milan Šmíd <milan.smid@tlapnet.cz>
Odesláno: 19. října 2016 9:12
Komu: ivana.kramarova@vdiprojekt.cz
Předmět: existence sítě
Přílohy: existence sítě Přelouč.pdf

Dobrý den,

dle vyjádření hlavního technika v této oblasti žádné sítě nemáme.

S pozdravem

Bc. Milan Šmíd

projektový specialista

Tlapnet s.r.o.

Centrála:

Jeníkovská 940/14

Čáslav 286 01

Sídlo firmy:

U Schodů 122/5

Praha 9 – Hrdlořezy 190 00

IČO: 27174824

DIČ: CZ27174824

web: www.tlapnet.cz

Facebook: www.facebook.com/tlapnet

Tato zpráva není potvrzením přijetí nabídky, a nedochází na jejím základě k uzavření smlouvy. Tato zpráva je jen prostým sdělením o způsobu vyřízení emailu naší společností.



The energy to lead

VDI Projekt s.r.o.
Třída Míru 109
53002 Pardubice

naše značka
5001385442

vyřizuje
Jaroslav Kápička

datum
29.09.2016

Věc:

Chodníky podél sil. I/2 ul. Pardubická, Přelouč

K.ú. - p.č.: Přelouč

Stavebník: VDI Projekt s.r.o., Třída Míru 109, 53002 Pardubice

Účel stanoviska: Existence sítě

RWE GasNet, s.r.o., jako provozovatel distribuční soustavy (PDS) a technické infrastruktury, zastoupený RWE Distribuční služby, s.r.o., vydává toto stanovisko:

V zájmovém území vyznačeném v příloze tohoto stanoviska, nebo jeho blízkosti se nachází provozovaná plynárenská zařízení a plynovodní přípojky ve vlastnictví nebo správě RWE GasNet, s.r.o. - viz příloha s informativní polohou tohoto plynárenského zařízení a plynovodních přípojek a informací v legendě. Přesnou polohu plynárenského zařízení a plynovodních přípojek je nutno před zahájením stavby určit vytyčením. Upozorňujeme, že se v zájmovém území vyznačeném v příloze tohoto stanoviska mohou nacházet plynárenská zařízení a plynovodní přípojky, která jsou ve fázi výstavby a doposud nebyla předána RWE GasNet, s.r.o. k provozování. Taktéž se v zájmovém území mohou nacházet plynárenská zařízení a plynovodní přípojky jiných vlastníků či správců, případně i dlouhodobě nefunkční/neprovozovaná plynárenská zařízení a plynovodní přípojky bez dostupných informací o jejich poloze a vlastnictví.

Toto stanovisko slouží POUZE JAKO INFORMACE o existenci plynárenského zařízení a plynovodních přípojek v zájmovém území vyznačeném v příloze.

Stanovisko NELZE POUŽÍT pro jednání s orgány státní správy ve věcech územního plánování a stavebního řádu dle zákona č. 183/2006 Sb. v platném znění a NELZE ho použít např. pro územní řízení, řízení o územním souhlasu, veřejnoprávní smlouvy pro umístění stavby, zjednodušené územní řízení, ohlášení, stavební řízení, společné územní a stavební řízení, veřejnoprávní smlouvu o provedení stavby nebo oznámení stavebního záměru s certifikátem autorizovaného inspektora.

Stanovisko NELZE POUŽÍT pro realizaci stavby a rovněž nenahrazuje stanovisko k dokumentaci stavby.

Pro případné upřesnění polohy PZ je nutné provést jeho vytyčení. Vytyčení provede příslušná provozní oblast. Při žádosti uvede žadatel naši značku (číslo jednací) uvedenou v úvodu tohoto stanoviska.

Platí pouze pro území vyznačené v příloze tohoto stanoviska a to 24 měsíců ode dne jeho vydání.

Stanovisko bylo vygenerováno na základě Vaší žádosti automaticky.

RWE Distribuční služby, s.r.o.

Plynárenská 499/1
Zábrdovice
602 00 Brno
T +420532221111
F +420545578571
E info_ds@rwe.cz
I www.rwe.cz
IČ: 27935311
DIČ: CZ27935311

Zapsán do obchodního rejstříku:
Krajský soud v Brně
oddíl C, vložka 57165
26.07.2007

Bankovní spojení:
Československá obchodní banka,
a.s.
Číslo účtu: 17837923
Kód banky: 0300



The energy to lead


Za správnost a úplnost dokumentace předložené s žádostí včetně jejího souladu s platnými předpisy plně zodpovídá její zpracovatel. Stanovisko nenahrazuje případná další stanoviska k jiným částem stavby.

V případě další korespondence nebo jednání (např. změna stavby) uvádějte naši značku - 5001385442 a datum tohoto stanoviska. Kontakty jsou k dispozici na www.rwe-ds.cz nebo Zákaznická linka 840 11 33 55.

Jaroslav Kápička
vedoucí zpracování externích požadavků
odbor zpracování externích požadavků
RWE Distribuční služby, s.r.o.

Přílohy: Detailní zákres plynárenského zařízení


Provozovatel DS: RWE GasNet, s.r.o.; Stavebník: VDI Projekt s.r.o., Trída Miru 109, 53002 Pardubice. K.ú.: Přelouč.

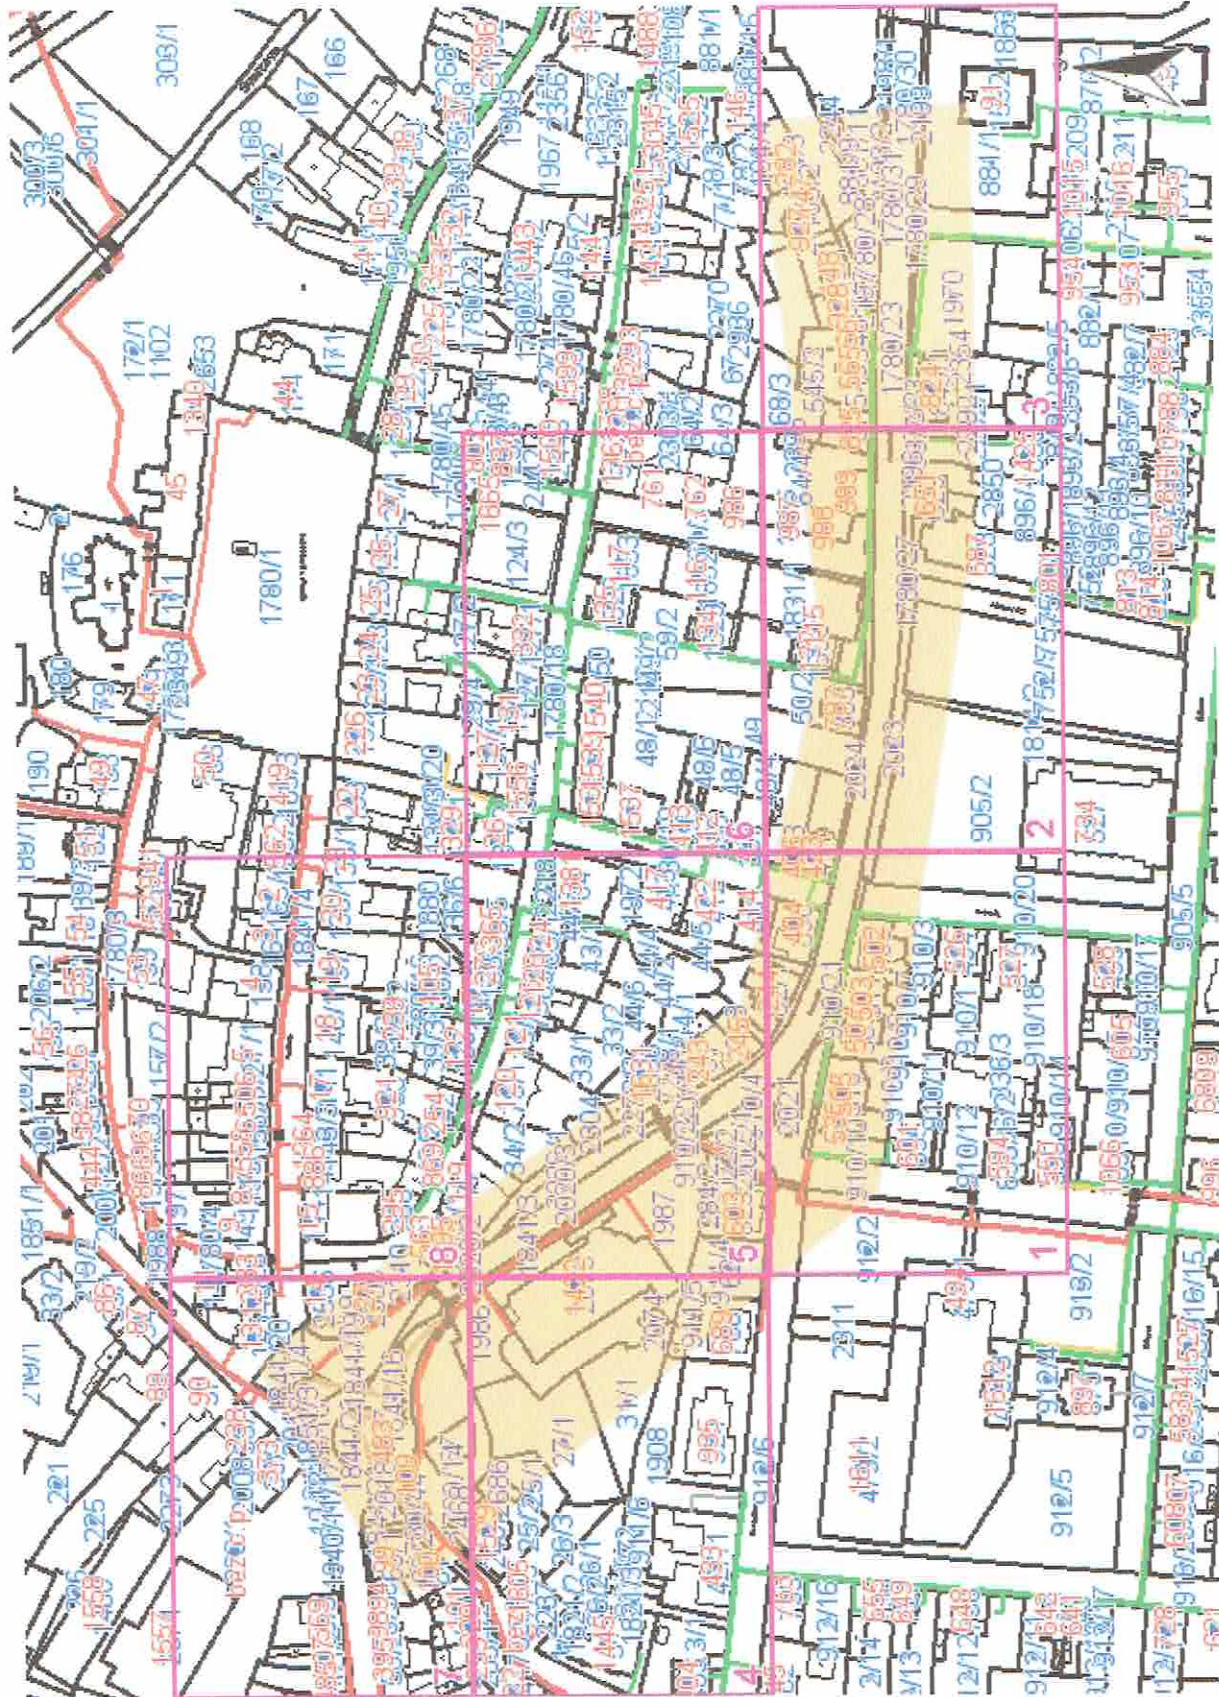

Legenda:

linie plynovodu	
NTL	
STL	
VTL	
VWT	
nefunkční	
výstavba	
regulační stanice	
ochranné zařízení	
kabel	
elektropřípojka	
kabel protikoroziční ochrany	
anodové uzemnění	
stanice katodové ochrany	


Provozovatel DS: RWE GasNet, s.r.o.; Stavebník: VDI Projekt s.r.o., Třída Miru 109, 53002 Pardubice. K.ú.: Přelouč.

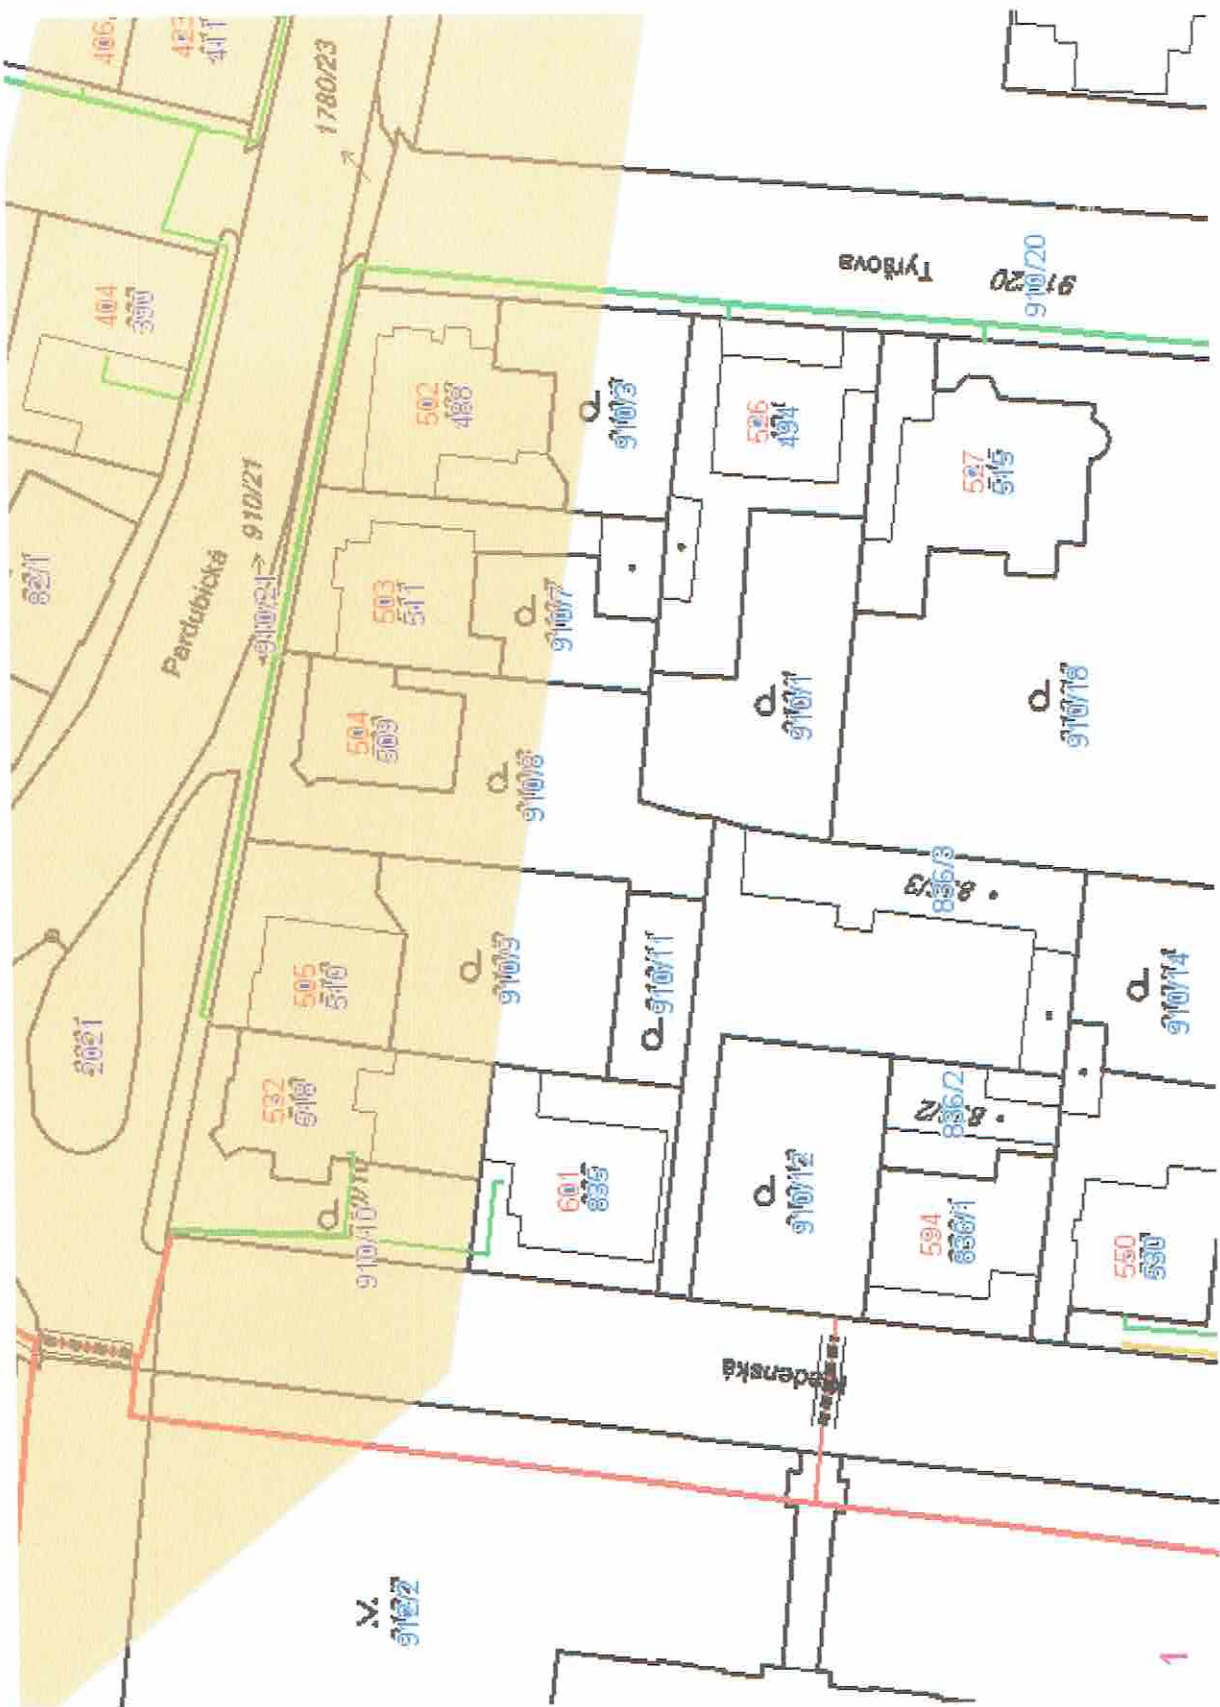


Legenda:

linie plynovodu	NTL	STL	VTL	VVTL	nefunkční	výstavba
regulační stanice						
ochranné zařízení						
kabel						
elektropřípojka						
kabel protikoroziční ochrany						
anodové uzemnění						
stanice katodové ochrany						

Provozovatel DS: RWE GasNet, s.r.o.; Stavebník: VDI Projekt s.r.o., Trida Miru 109, 53002 Pardubice. K.ú.: Přelouč.

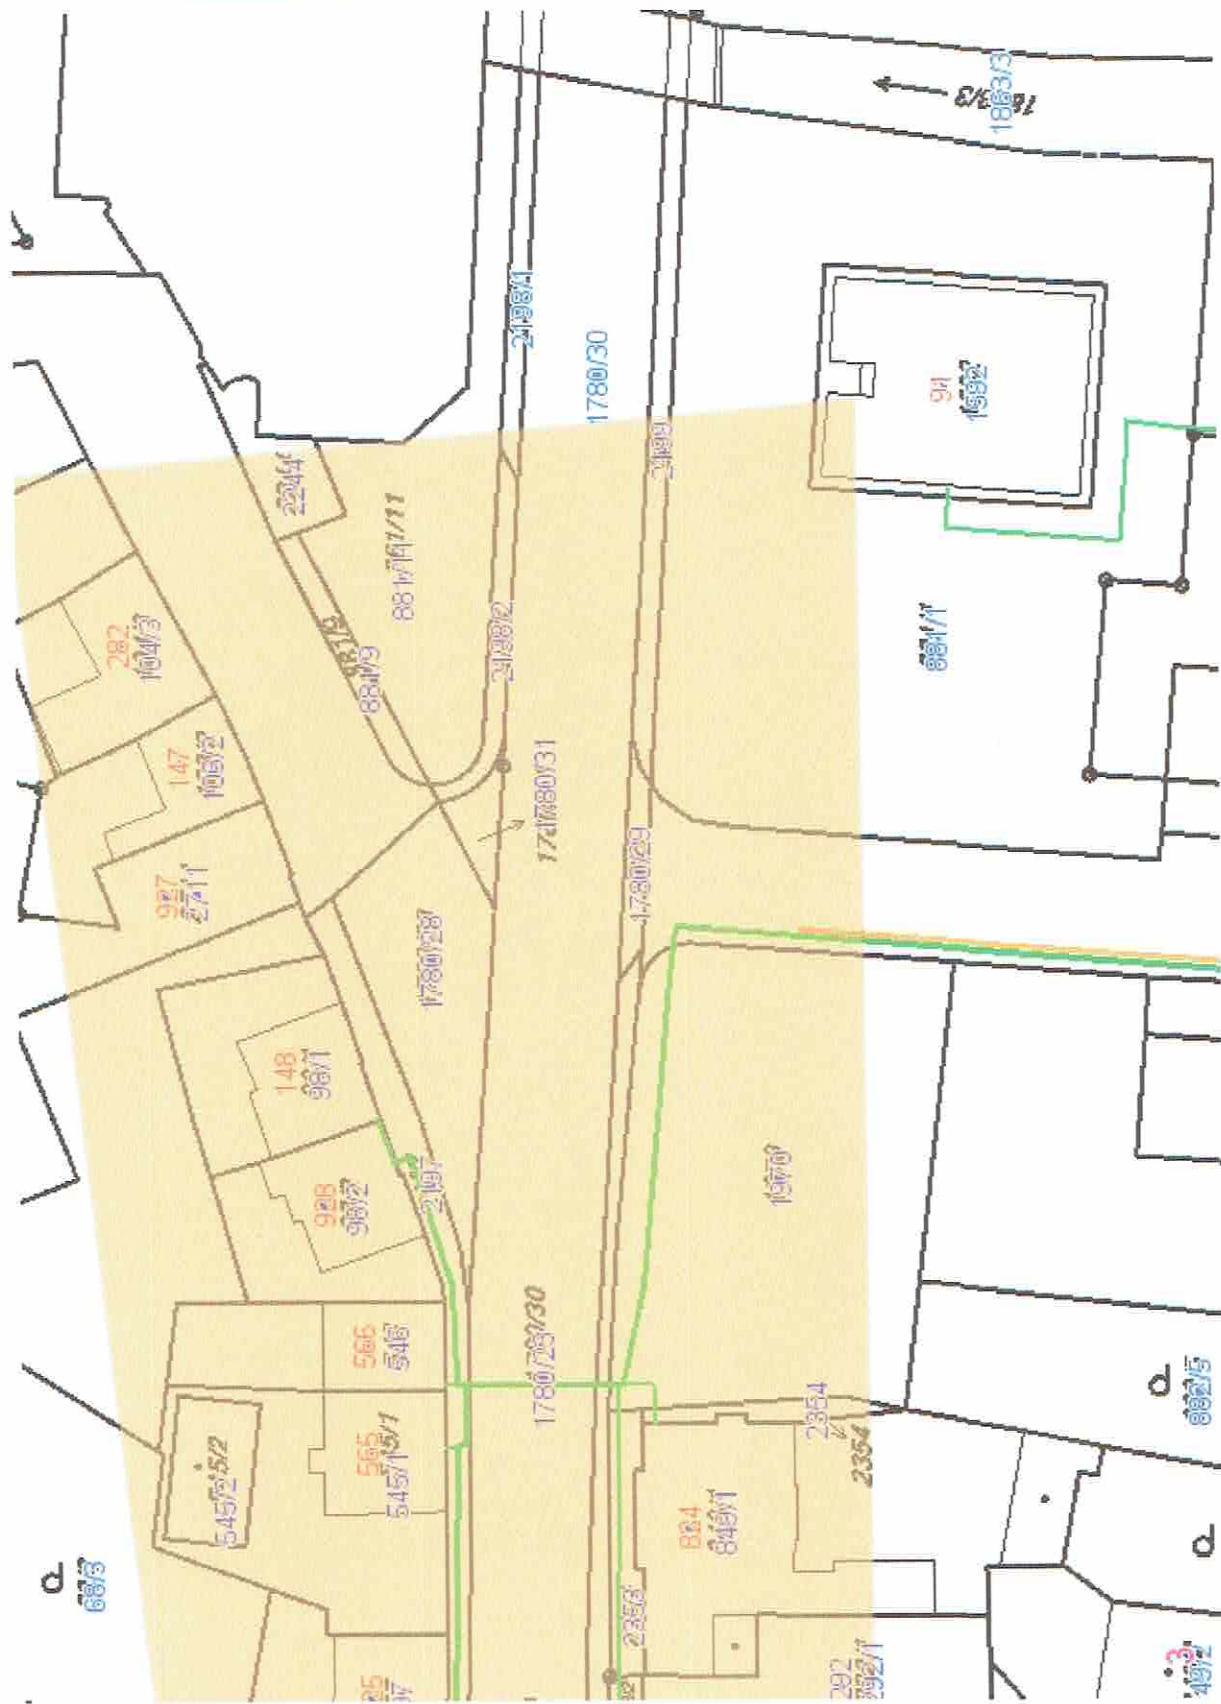


Provozovatel DS: RWE GasNet, s.r.o.; Stavebník: VDI Projekt s.r.o., Třída Miru 109, 53002 Pardubice. K.ú.: Přelouč.

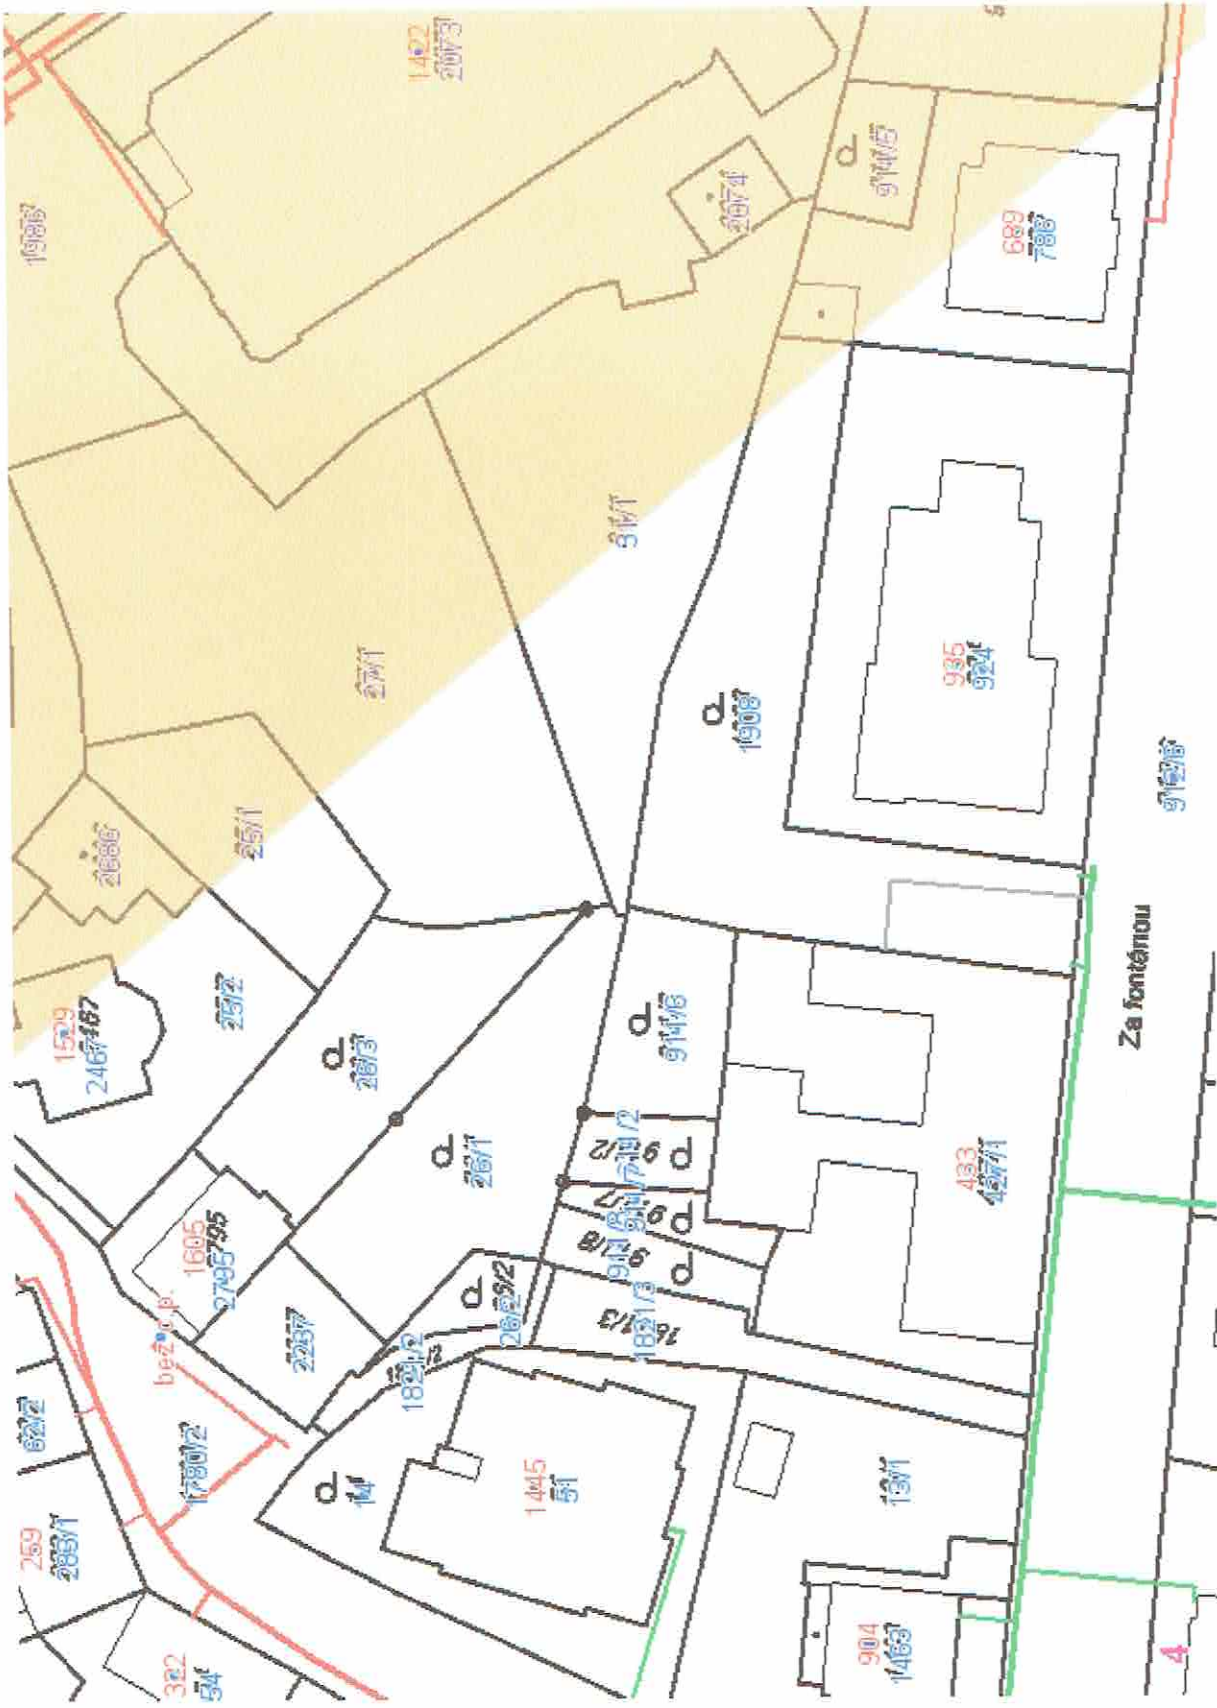

Legenda:

	linie plynovodu
	NTL
	STL
	VTL
	VVTL
	nefunkční
	výstavba
	regulační stanice
	ochranné zařízení
	kabel
	elektropřípojka
	kabel protikoroziční ochrany
	anodové uzemnění
	stanice katodové ochrany

Provozovatel DS: RWE GasNet, s.r.o.; Stavebník: VDI Projekt s.r.o.; Trída Miru 109, 53002 Pardubice. K.ú.: Přelouč.

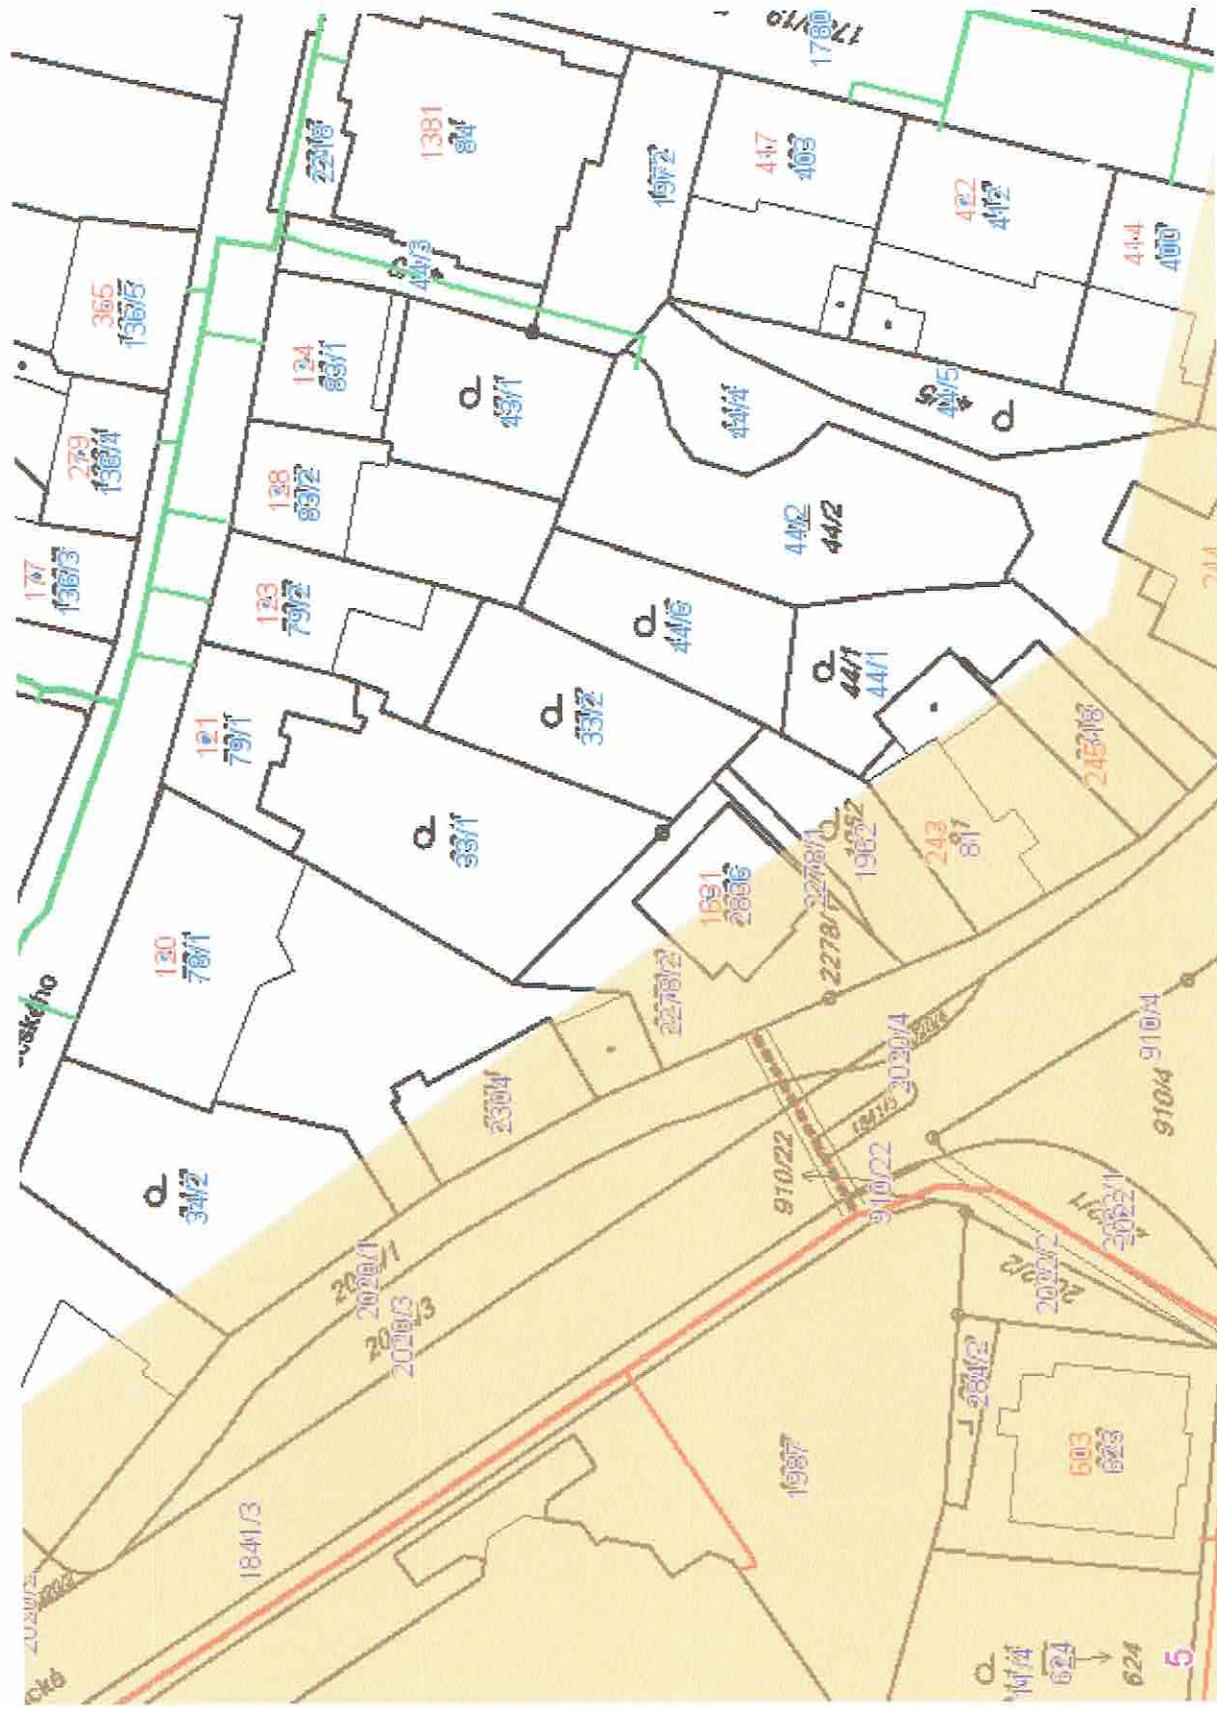

Legenda:

	linie plynovodu
	NTL
	STL
	VTL
	WTL
	nefunkční
	výstavba
	regulační stanice
	ochranné zařízení
	kabel
	elektropřípojka
	kabel protikoroziční ochrany
	anodové uzemnění
	stanice katodové ochrany



Legenda:

linie plynovodu	NTL	STL	VTL	VVTL	nefunkční	výstavba
regulační stanice						
ochranné zařízení						
kabel						
elektropřípojka						
kabel protikoroziční ochrany						
anodové uzemnění						
stanice katodové ochrany						

Provozovatel DS: RWE GasNet, s.r.o.; Stavebník: VDI Projekt s.r.o., Trída Miru 109, 53002 Pardubice. K.ú.: Přelouč.



Legenda:

linie plynovodu	
NTL	
STL	
VTL	
VVTL	
nefunkční	
výstavba	
regulační stanice	
ochranné zařízení	
kabel	
elektropřípojka	
kabel protikoroziční ochrany	
anodové uzemnění	
stanice katodové ochrany	



VDI Projekt s.r.o.
Ing. Ivana Kramářová
Třída Míru č.p.109
53002 Pardubice

**VYJÁDRĚNÍ O EXISTENCI VEDENÍ VEŘEJNÉ KOMUNIKAČNÍ SÍTĚ (VVKŠ)
A VŠEOBECNÉ PODMÍNKY OCHRANY VEDENÍ VEŘEJNÉ KOMUNIKAČNÍ SÍTĚ
SPOLEČNOSTI UPC Česká republika, s.r.o.**

vydané podle § 101 zákona č. 127/2005 Sb., o elektronických komunikacích a o změně některých souvisejících zákonů (zákon o elektronických komunikacích), ve znění pozdějších předpisů a § 161 zákona 183/2006 Sb., o územním plánování a stavebním řádu (stavební zákon).

Číslo žádosti: **E018622/16**
Název akce/stavby: **Chodníky podél sil. I/2 ul. Pardubická, Přelouč**
Vyřizuje: **Růžička Jaroslav / +420 489111112**
Naše značka:
Datum: **29.9.2016**
Umístěno:
Katastrální území: **Přelouč (734560)**
Číslo parcely:
Důvod vydání vyjádření: **Jiný důvod**
Popis důvodu žádosti: **Existence sítě**
Žádost o souhlas se zjednodušeným územním řízením: **Ne**
Žádost o souhlas s veřejnoprávní smlouvou: **Ne**


Na základě Vaší žádosti o vyjádření o existenci sítě po určení a vyznačení zájmového území – předložení projektové dokumentace a na základě stanovení důvodu pro vydání vyjádření vydává společnost UPC Česká republika, s.r.o. (dále jen **UPC**) **následující vyjádření:**

Dle Vámi předložené dokumentace se v prostoru stavby nenacházejí žádná VVKŠ, která by byla v našem vlastnictví.

Se stavbou souhlasíme


Toto vyjádření se vztahuje k aktuálnímu stavu neexistence VVKŠ ve staveništi předmětné stavby a ke dni zahájení stavby je nutno existenci VVKŠ znovu ověřit.
Toto vyjádření platí 1 rok od data vystavení a pro zájmové území, které je přílohou vyjádření.

Vyjádření vydala společnost UPC dne: 29.9.2016

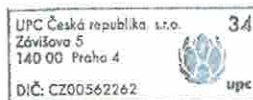

Oddělení dokumentace

Zájmová oblast (zájmové oblasti) zadaná žadatelem:

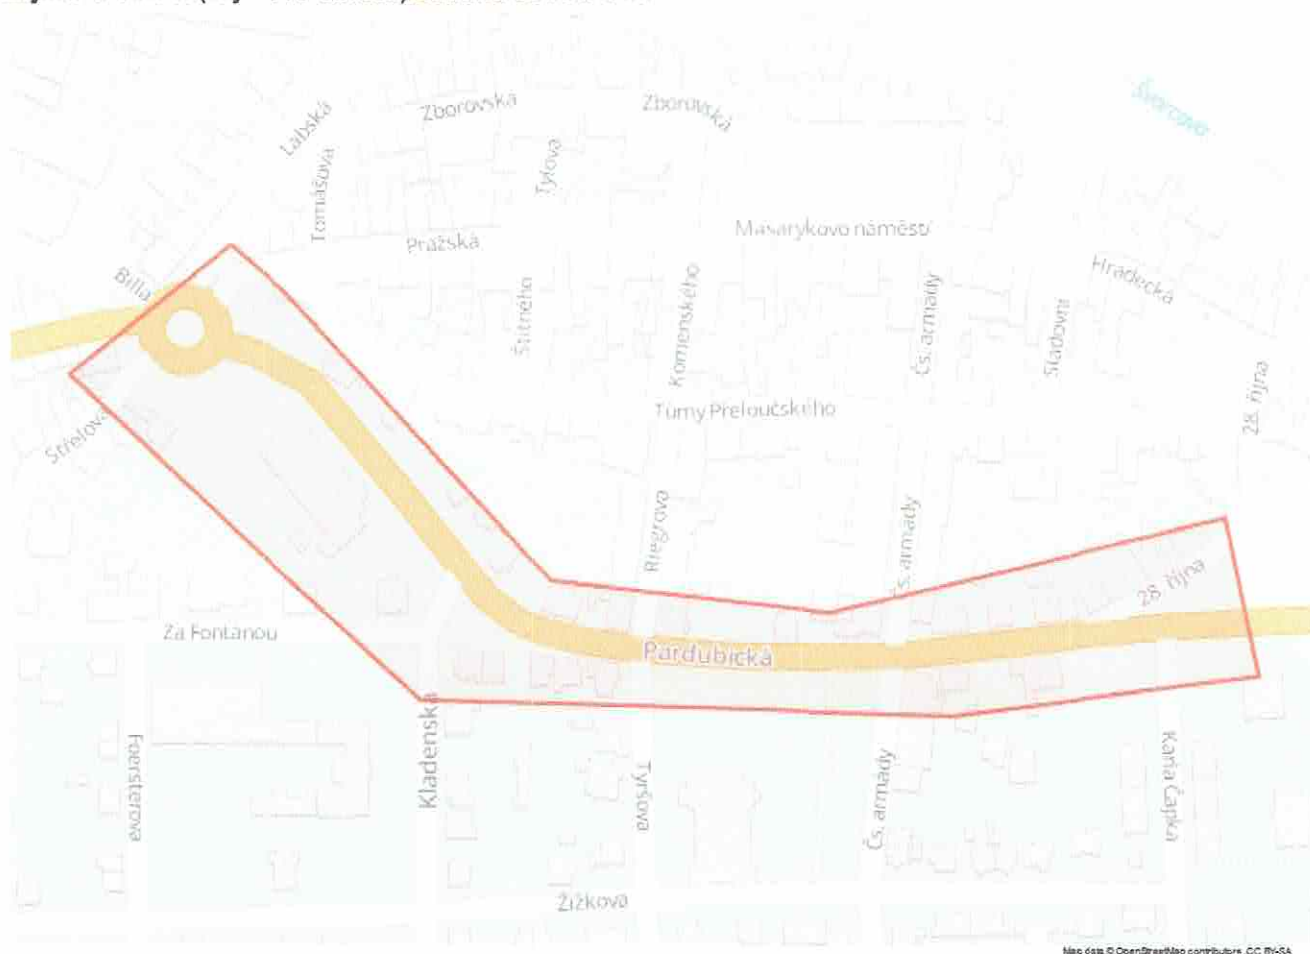

Map data © OpenStreetMap contributors, CC BY-SA

Legenda:

- Kabelové trasy □ Umístění technologie

Geometrie zájmové oblasti (zájmových oblastí) žádosti ve formátu WKT a souřadnicovém systému S-JTSK. Zkopírováním textu lze geometrii zobrazit v jakémkoli softwaru podporujícím formát WKT.

GEOMETRY COLLECTION(POLY GON((-662872.8197 -1058817.1473,-662952.1947 -1058866.3598,-662813.0239 -1059030.4015,-662575.9572 -1059066.3848,-662437.3156 -1059065.3265,-662443.6656 -1058992.3015,-662625.6989 -1059012.939,-662747.9364 -1058983.8348,-662852.7114 -1058839.3723,-662872.8197 -1058817.1473)))

VDI Projekt s.r.o.
Třída Míru 109
530 02 Pardubice

Váš dopis ze dne: 29.9.2016 Kramářová

V Pardubicích dne: 5.10.2016

Vyjádření o existenci vedení veřejné komunikační sítě a zařízení

K Vaší žádosti o vyjádření (Žádost event. Č. 0000079429) ze dne 29.9.2016 o existenci podzemního vedení veřejné komunikační sítě a zařízení vlastníka a provozovatele BECO Link s.r.o. IČO 47455675 pro účely realizace stavby „Chodníky podél sil. I/2 Pardubická Přelouč“

Vám dle ustanovení § 101, ods. 1 Zákona č. 127/2005 Sb a dle stav. Zákona na základě předložené dokumentace sdělujeme, že:

ve staveništi předmětné stavby neexistuje vedení naší veřejné komunikační sítě (VVKS) a jeho ochranné pásmo.

Toto vyjádření má platnost 1 rok.

Žadatel se převzetím tohoto „Vyjádření“ zavazuje, že poskytnuté informace a data použije pouze k účelu, pro který mu byly poskytnuty, že je nebude neoprávněně rozmnožovat, rozšiřovat, pronajímat, půjčovat či jinak využívat bez souhlasu poskytovatele a je si vědom své odpovědnosti při porušení těchto povinností.

Za BECO Link s.r.o.

Ing. Štefan Trulík



VDI Projekt s.r.o.
Kramářová Ivana Ing.
Třída Míru 109
530 02 Pardubice

VÁŠ DOPIS ZNAČKY / ZE DNE
VDI 0000187763/30.9.2016

VYŘIZUJE / LINKA
Bc. Petr Tremer/ 724 921 938

MÍSTO ODESLÁNÍ / DNE
Přelouč / 1.10.2016

Věc: Žádost o vyjádření k existenci sítí

Na základě Vaší žádosti č. 0000187763 ve věci akce Přelouč – chodník ulice Pardubická Vám sdělujeme, že se v daném zájmovém území nevyskytují žádné inženýrské sítě společnosti ČEZ Obnovitelné zdroje, s.r.o. resp. ČEZ OZ uzavřený investiční fond a.s.

Platnost stanoviska je do 1.10.2017, pokud v této lhůtě neproběhnou další vzájemná jednání upřesňující tuto dobu.

S pozdravem

Ing. Robert Heczko
jednatel
ČEZ Obnovitelné zdroje, s.r.o.



VDI PROJEKT s.r.o. pi. Sýkorová
Třída Míru 109
530 02 Pardubice

- Přelouč – chodníky podél sil.
I/2 – ulice Pardubická

naše značka
HM/16/V-K/212-73

vyřizuje
Mgr. Havrda Matěj DiS.

Přelouč
Trstenická 1490

Datum
04.10.2016

věc: **Žádost o vyjádření pro akci „Přelouč – chodníky podél silnice I/2 – ulice Pardubická“ v zájmovém území – viz. přiložená situace a ověření sítí ve správě VAK Pardubice a.s. středisko Přelouč a zaslání podmínek pro křížení s veřejným vodovodem, kanalizací a jednotlivými přípojkami**

- vyjádření

V zájmovém území – viz. Vámi přiložená situace se nachází zásobní vodovodní řad LTH 150 – viz. přiložená orientační situace – nutno vytyčit. Z tohoto vodovodního řadu jsou vedeny stávající vodovodní přípojky pro jednotlivé stavební objekty – není součástí zákresu – nutno vytyčit. Vodovodní řad se nachází v kraji asfaltové části komunikace. Veškeré uzávěry armatur vodovodních přípojek, podzemních hydrantů a sekčních šoupat jsou v dané lokalitě nové.


Dále se v zájmovém území nachází kanalizační řad DN 600 a DN 700 - beton, do kterého jsou zaústěny jednotlivé kanalizační přípojky – viz. přiložený orientační zákres (bez přípojek) – nutno vytyčit. Kanalizační řad se nachází v asfaltové komunikaci. Přípojky jsou vedeny DN 160 z mat. beton a KG. Šachtové poklopy jsou nové.

Vodovody a kanalizace a.s. stř. Přelouč souhlasí se zmíněnou akcí, výhradně však za splnění následujících podmínek a požadavků Vak Pardubice a.s. středisko Přelouč:

- 1, před zahájením stavebních prací bude provedeno vytyčení podzemních sítí ve správě Vak a.s. stř. Přelouč
- 2, cca. ve třech případech jsou armatury vodovodních přípojek a kanalizačních šachet a revizních šachet vedeny v chodníkové části – tyto armatury budou uloženy do nivelety budoucího chodníku na náklady investora akce

Podmínky pro křížení s veřejným vodovodem a kanalizací:

- stavebník 25 dní před zahájením stavby požádá VaK Pardubice a.s. středisko Přelouč o **vytyčení trasy vodovodu a kanalizace, včetně jednotlivých přípojek a armatur**
- v zájmovém území jsou stávající armatury, které v případě krátkého souběhu či křížení budou vyměněny za nové, případně opraveny, proto je nutno koordinovat případnou výměnu s Vak a.s. stř. Přelouč
- v případě nutnosti provede investor na vlastní náklady sondy k odhalení vodovodního a kanaliz. řadu a přípojek – dle pokynů Vak a.s. stř. Přelouč
- ochranné pásmo vodovodního a kanalizačního řadu je 1,5m – 3,0m od hrany potrubí na obě strany

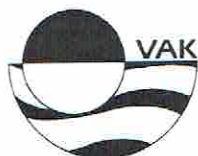

- viz. zákon o vodovodech a kanalizacích Sb. zákonů č. 274/2001, hlava VI, § 23. – platí i pro jednotlivé přípojky
- v tomto ochranném pásmu nesmí vést žádné jiné sítě
- Vak a.s. stř. Přelouč provede případnou výměnu jednotlivých armatur ve vlastní správě, proto je nutno nás informovat v dostatečně velkém časovém předstihu o počátku stavebních prací
- poloha potrubí a souvisejících zařízení bude vyznačena přímo na staveništi, vyznačení bude udržováno v nezměněném a viditelném stavu
- ve vzdálenosti 1,5m od okraje vodovodní a kanal. sítě se nesmí provádět žádné výkopové práce pomocí těžké mechanizace, ani zde nesmí vést žádné ostatní sítě technického vybavení, případná křížení a souběh budou nejprve konzultována s odpovědným pracovníkem Vak a.s. středisko Přelouč
- v nutném souběhu a křížení již stávajících sítí, kde není možno dodržet ochranné pásmo vodovodu a kanalizace je nutno dodržet ČSN 73 6005 Prostorové uspořádání sítí technického vybavení
 - toto je však nutné vždy nejprve projednat s odp. osobou Vak a.s. stř. Přelouč
- v území min. 1,5m od okrajů poklopů vodovodních a kanalizačních armatur nesmí být použito žádných mechanizačních prostředků
- v případě hloubení hlubšího jak 0,5m nesmí být v pásmu min. 1,5m od okrajů vodovodního a kanalizačního potrubí použito žádných mechanizačních prostředků
- během stavby nesmí dojít k omezení přístupu ani příjezdu k vodovodnímu a kanal. rozvodu a zařízení, jehož provozuschopnost nesmí být stavbou ohrožena
- stavební materiál nebude ukládán v okolí trasy našeho zařízení
- termín zahájení stavby bude oznámen min. 20 dní předem na VaK a.s. středisko Přelouč
- při případném protlaku bude vždy přítomen odp. pracovník Vak a.s. stř. Přelouč
- stavebník prokazatelně seznámí pracovníky provádějící zemní práce s vytyčenou trasou vodovodu a kanalizace a přípojek a s podmínkami práce v jejich blízkosti
- v případě odkrytí našeho zařízení požadujeme přizvat našeho pracovníka ke kontrole a k odsouhlasení postupu dalších prací
- při poškození potrubí je zodpovědná osoba nebo organizace povinna neprodleně oznámit tuto skutečnost VaK Pardubice a.s. středisko Přelouč
- dojde-li k poškození našeho zařízení, budou veškeré práce spojené s jeho opravou hrazeny investorem
- platnost vyjádření do 05/2017

Mgr. Havrda Matěj DiS.
ved. střediska Přelouč
VODOVODY A KANALIZACE
PARDUBICE, a.s.
Teplého 2014, 530 02 PARDUBICE
IČ: 60 10 86 31 DIČ: CZ60108631
OR KS HK, oddíl B, vložka 999
-11-

