



PODÉLNÝ ŘEZ VOZOVKOU POD OBRUBOU 1 : 1 000/10

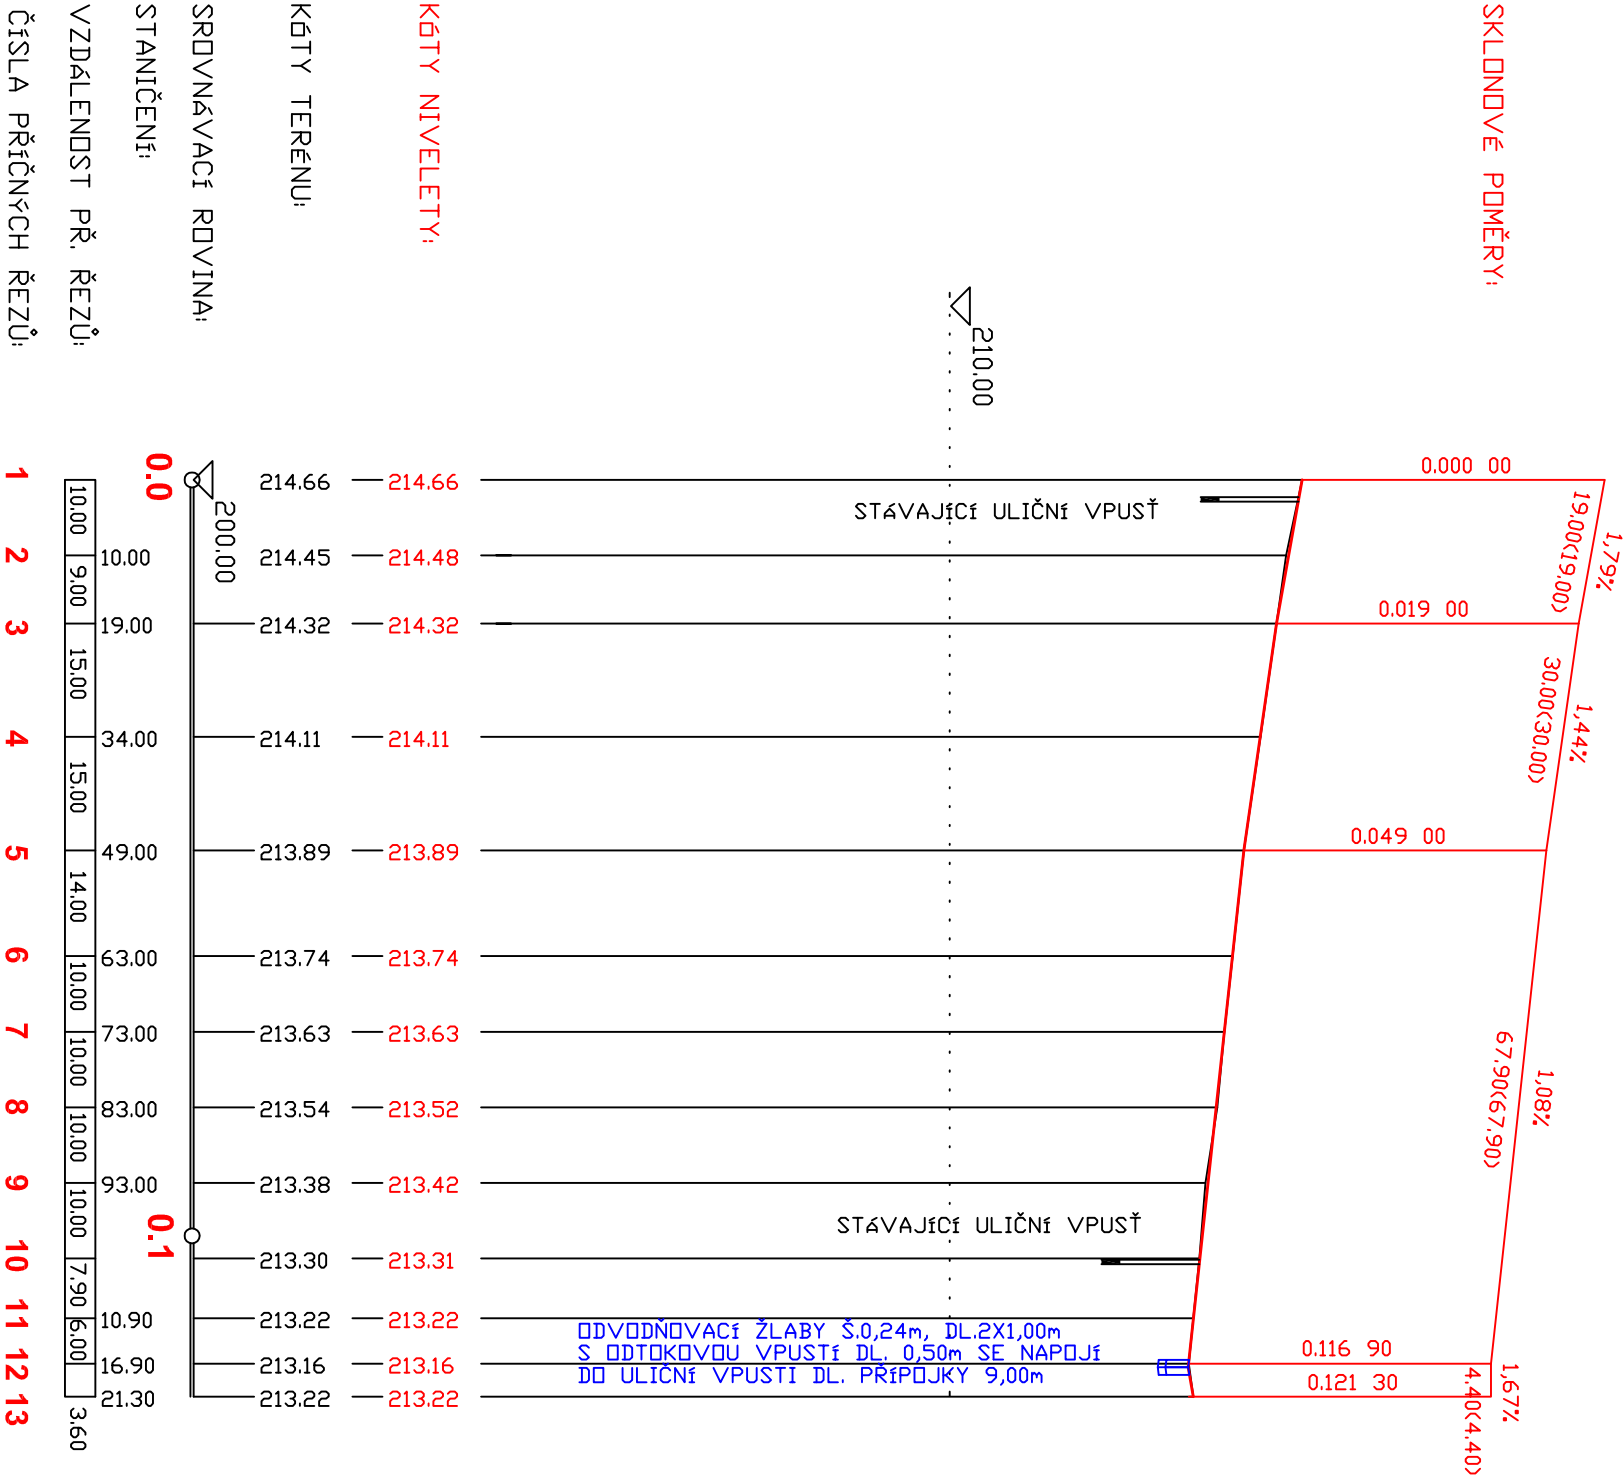

SO 101 CHODNÍKY VÝŠKOVÝ SYSTÉM: BPV

HL. INŽ. PROJEKTU		ZODP. PROJEKTANT	VYPRACOVAL	KONTROLOVAL	<div><p>sídlo: Skroupova 719, 500 02 Hradec Králové projekce: Husova 1697, 530 03 Pardubice</p></div>	
Ing. Kučera M. <i>Kučera M.</i>	Ing. Kučera M. <i>Kučera M.</i>	Sýkorová M. <i>Sýkorová</i>	Ing. Kučera M. <i>Kučera M.</i>			
MĚSTO : PŘELOUČ	KRAJ : PARDUBICKÝ		FORMÁT	2XA4		
INVESTOR : MĚSTO PŘELOUČ			DATUM	03/2016		
AKCE :			ÚČEL	DSP+PDPS		
REKONSTRUKCE CHODNÍKU PODÉL SIL.I/2 U MĚSTSKÉHO KINA, PŘELOUČ					Č. ZAKÁZKY:	PARÉ :
					16/001	
					Č. ARCHIVNÍ :	
PROJEKTOVÁ DOKUMENTACE PRO STAVEBNÍ POVOLENÍ A PROVÁDĚNÍ STAVBY					0	
PŘÍLOHA :					MĚŘÍTKO :	Č. PŘÍLOHY :
PODÉLNÝ ŘEZ					1 : 1000/10	C.1.3