


RSS

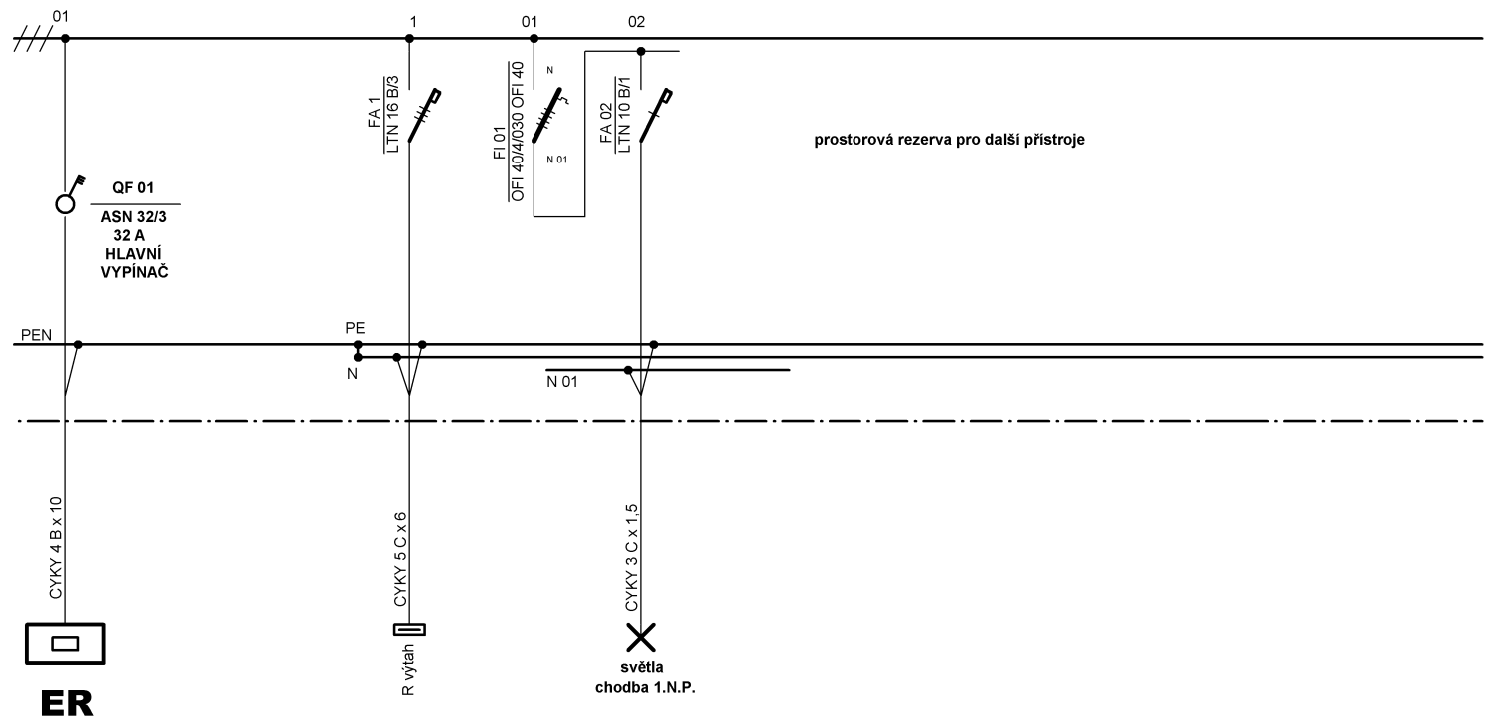

RSS - rozvaděč společné spotřeby
rozvodnice pro zapuštěnou montáž
IP 30, ocelový plech
36 modulů

LEGENDA

Proudová soustava : 3 + PEN stř. 50 Hz, 400 / 230 V, TN - C - S

Ochrana před nebezpečným dotykem : podle ČSN 33 2000 - 4 - 41
automatickým odpojením od zdroje

PODPIS	VYPRACOVAL	KONTROLOVAL	ING. TOMÁŠ BÁRTA NA PAŠTI 183, SRCH IČO 156 11 388	
	ING.TOMÁŠ BÁRTA	ING.LADISLAV ŠTĚPÁNEK		
Místo stavby : Choceňská č.p.877, Přelouč			INVESTOR : Město Přelouč, Československé armády č.p.1855, Přelouč, 535 01	
STAVBA			datum	05/2020
			formát	2 A 4
			stupeň	PD
			mřítko	
VÝKRES			paré	
			F.1.4.g.2.6.	
ELEKTROINSTALACE				
Rozvodnice RSS - společná spotřeba - jednopólové schéma				