


Řez 2 -2 zastřešení výtahové šachty a objektu

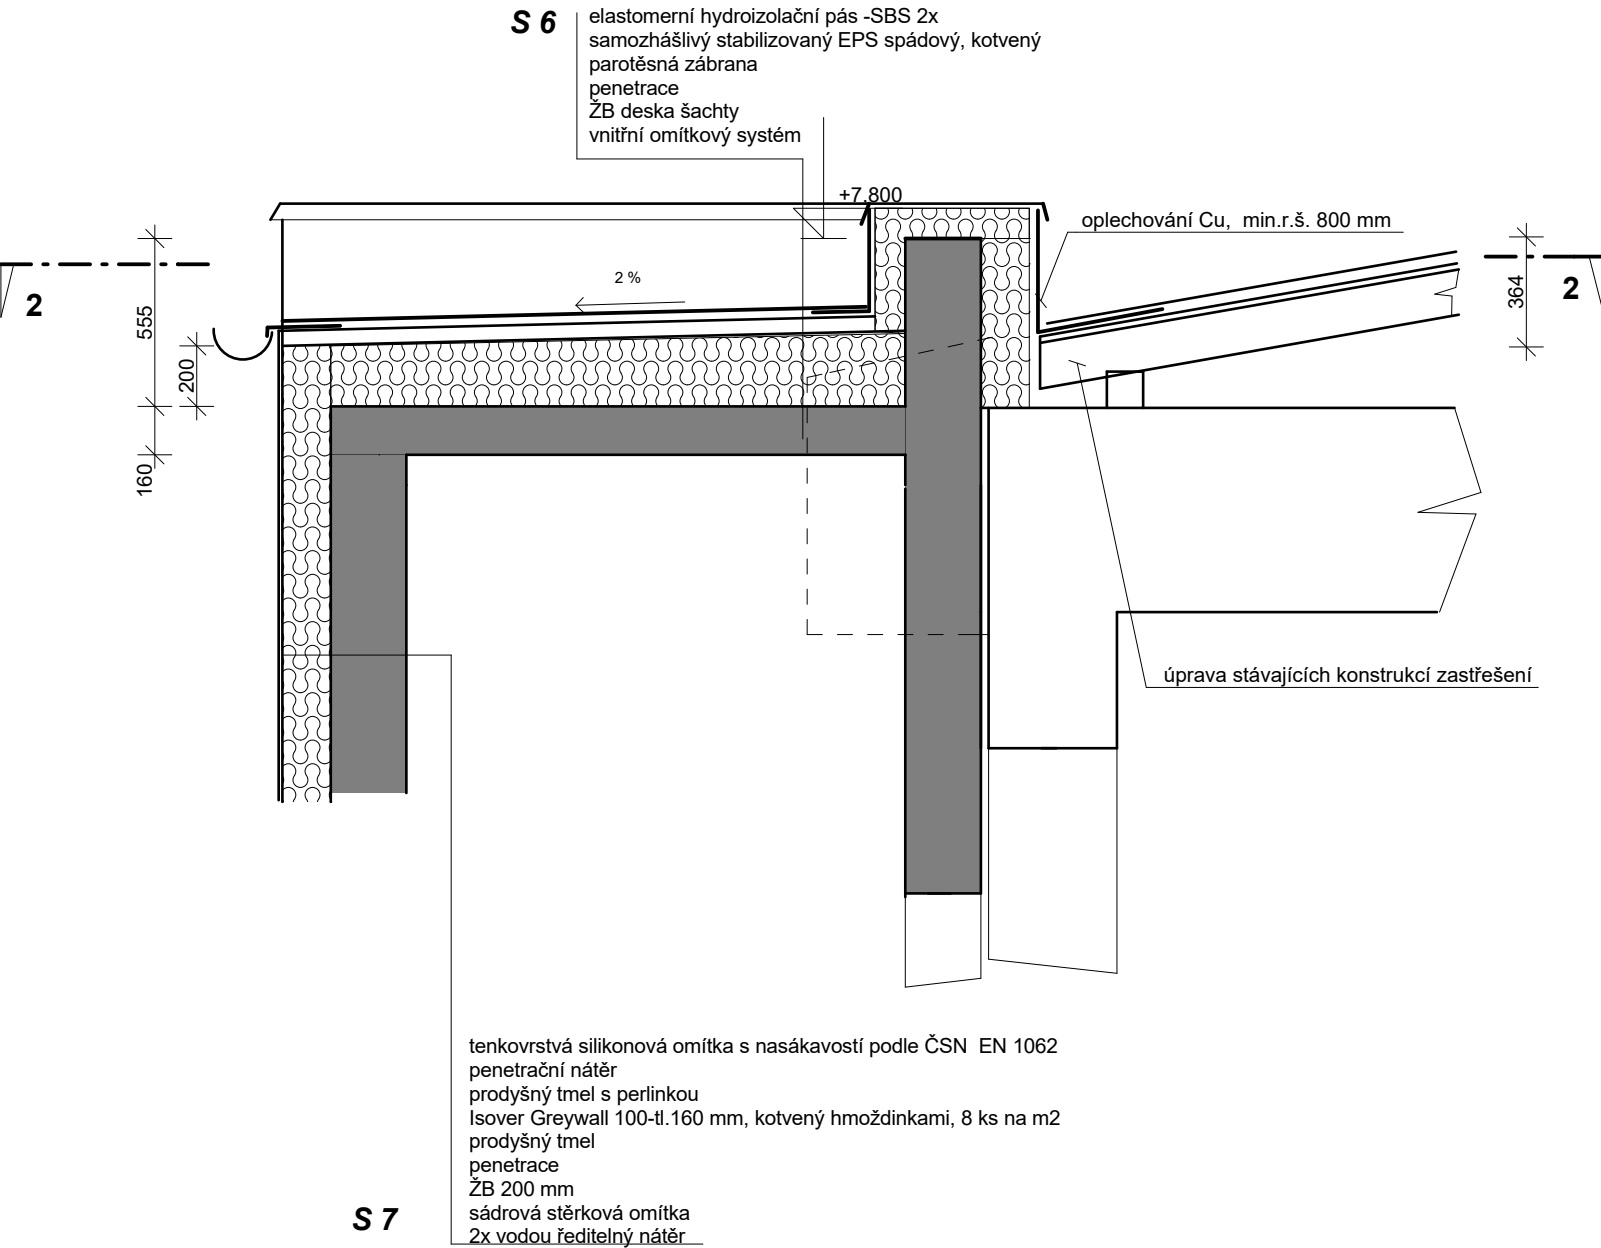

Řez 1 - 1 zastřešení výtahové šachty

Prováděcí dokumentace

D.1.1.7.1	Investor	Město Přelouč		
	Název stavby	Stavební úpravy nebytových prostor Choceňská č.p. 877, Přelouč		
	Obsah	Detail napojení střeš - Det 1		
	Kontroloval			
	Vypracoval	Ing. Miloš Karafiát	5 / 2020	M 1:25