


RB3

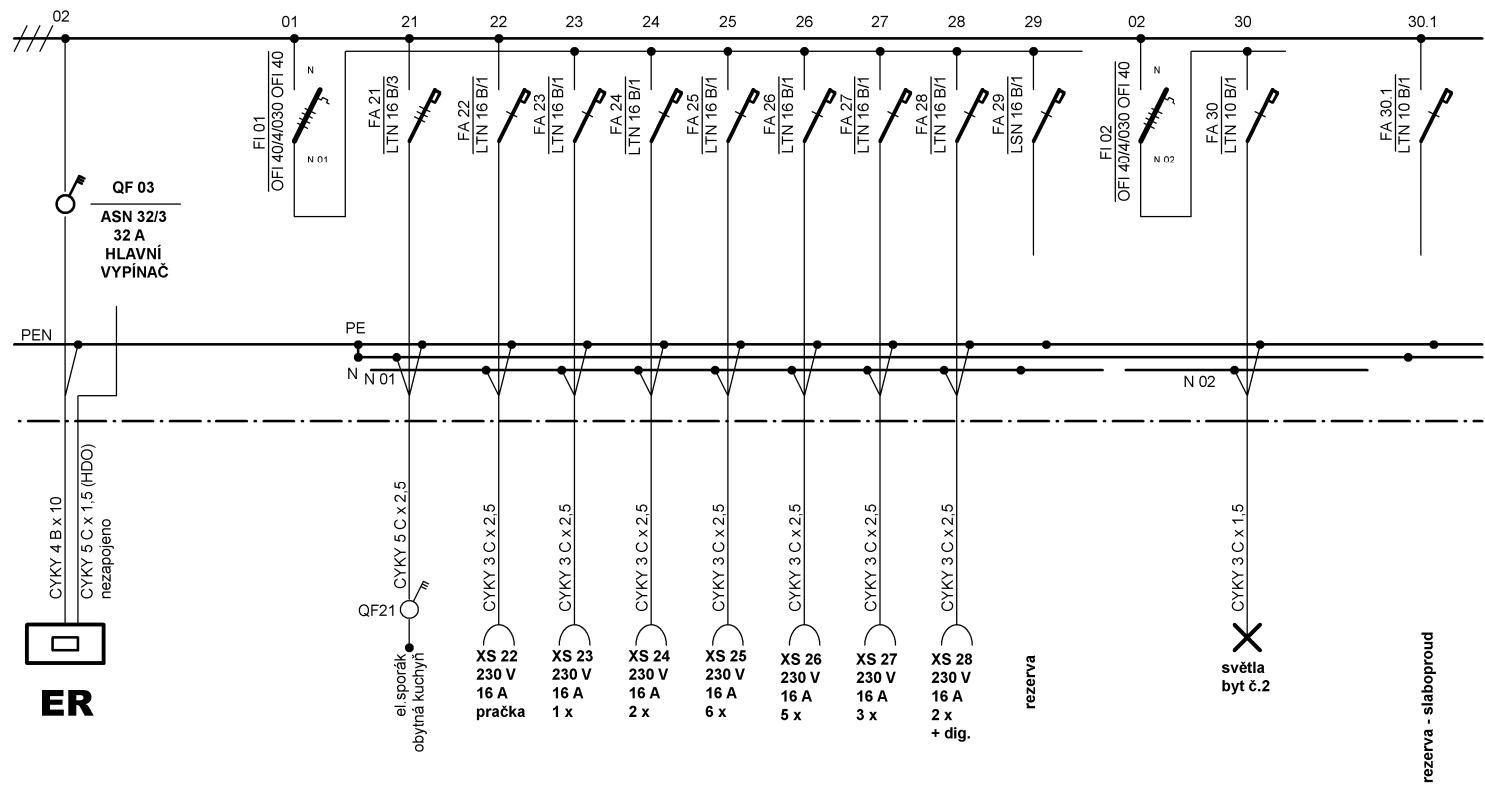

RB3  
rozvodnice pro zapuštěnou montáž  
IP 30, ocelový plech  
36 modulů

LEGENDA

Proudová soustava : 3 + PEN stř. 50 Hz, 400 / 230 V, TN - C - S				
Ochrana před nebezpečným dotykem : podle ČSN 33 2000 - 4 - 41 automatickým odpojením od zdroje				
PODPIS	VYPRACOVAL	KONTROLOVAL	ING. TOMÁŠ BÁRTA NA PAŠTI 183, SRCH IČO 156 11 388	
ING.TOMÁŠ BÁRTA		ING.LADISLAV ŠTĚPÁNEK		
Místo stavby : Choceňská č.p.877, Přelouč				
INVESTOR : Město Přelouč, Československé armády č.p.1655, Přelouč, 535 01				
STAVBA  <b>Stavební úpravy nebytových prostor</b>			datum	05/2020
			formát	2 A 4
			stupeň	PD
			mřítko	
			paré	
VÝKRES			F.1.4.g.2.5.	
ELEKTROINSTALACE Bytová rozvodnice RB 3 - jednopólové schéma				