



CELKOVÁ (PŘEHLEDNÁ) SITUACE STAVBY

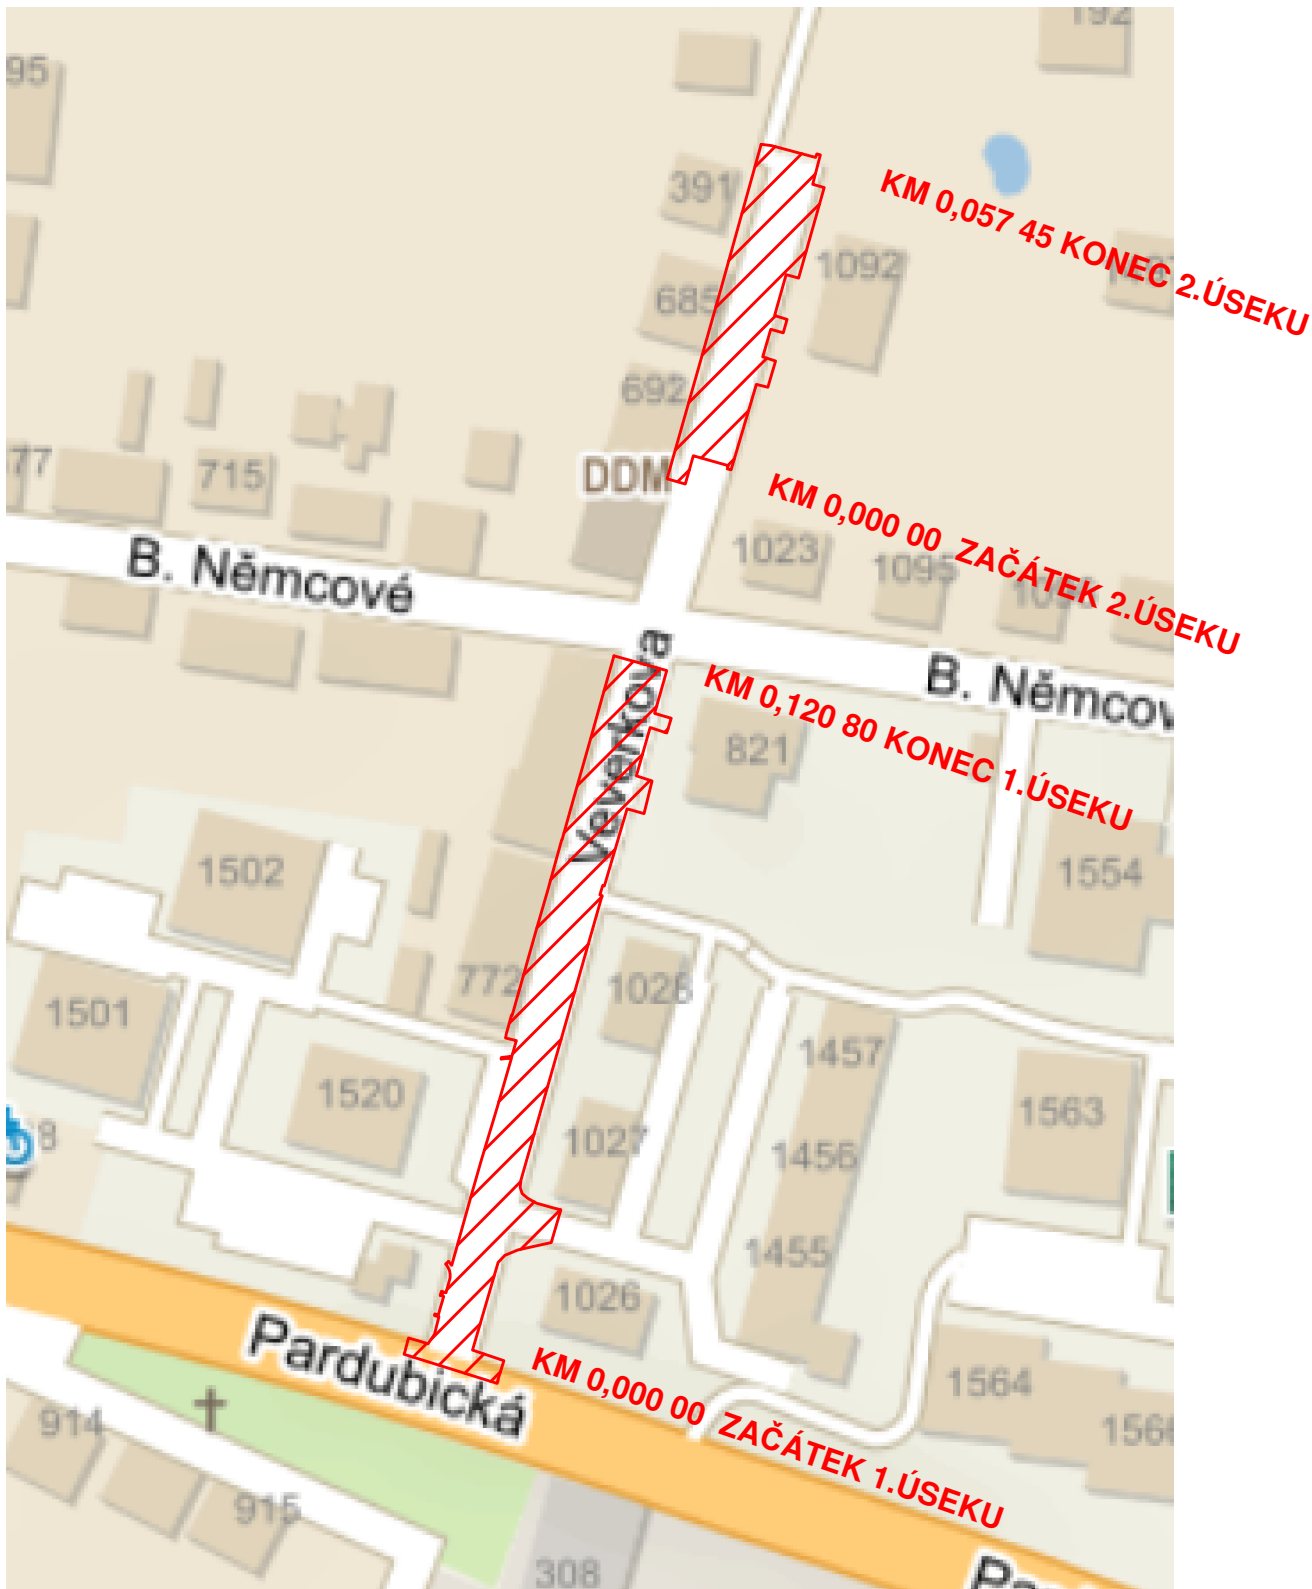

NADM_VYSKA		Index	Změna	Datum	
Vypracoval Sýkorová M.		Kontroloval Ing. Kučera M.		 VDI PROJEKT s.r.o. vodohospodářská a dopravní infrastruktura K Botiči 1453/6, 101 00 Praha 10	
Zodpovědný projektant Ing. Kučera M.		Hlavní inženýr projektu Ing. Kučera M			
Akce REKONSTRUKCE VEVERKOVY ULICE, PŘELOUČ				Investor Město Přelouč	
Objekt SO 101 KOMUNIKACE A CHODNÍKY				Město / Obec Přelouč	Kraj Pardubický
Profese DOPRAVNÍ STAVBY				Technická zpráva	Formát A4
				Stupeň DSP+PDPS	Měřítko
Název přílohy CELKOVÁ (PŘEHLEDNÁ) SITUACE STAVBY				Číslo zakázky 92/19	Paré
				Číslo přílohy B.1	