
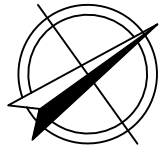


C.4.2 ŠTĚPÁNOV; NÁVRH VÝSADEB

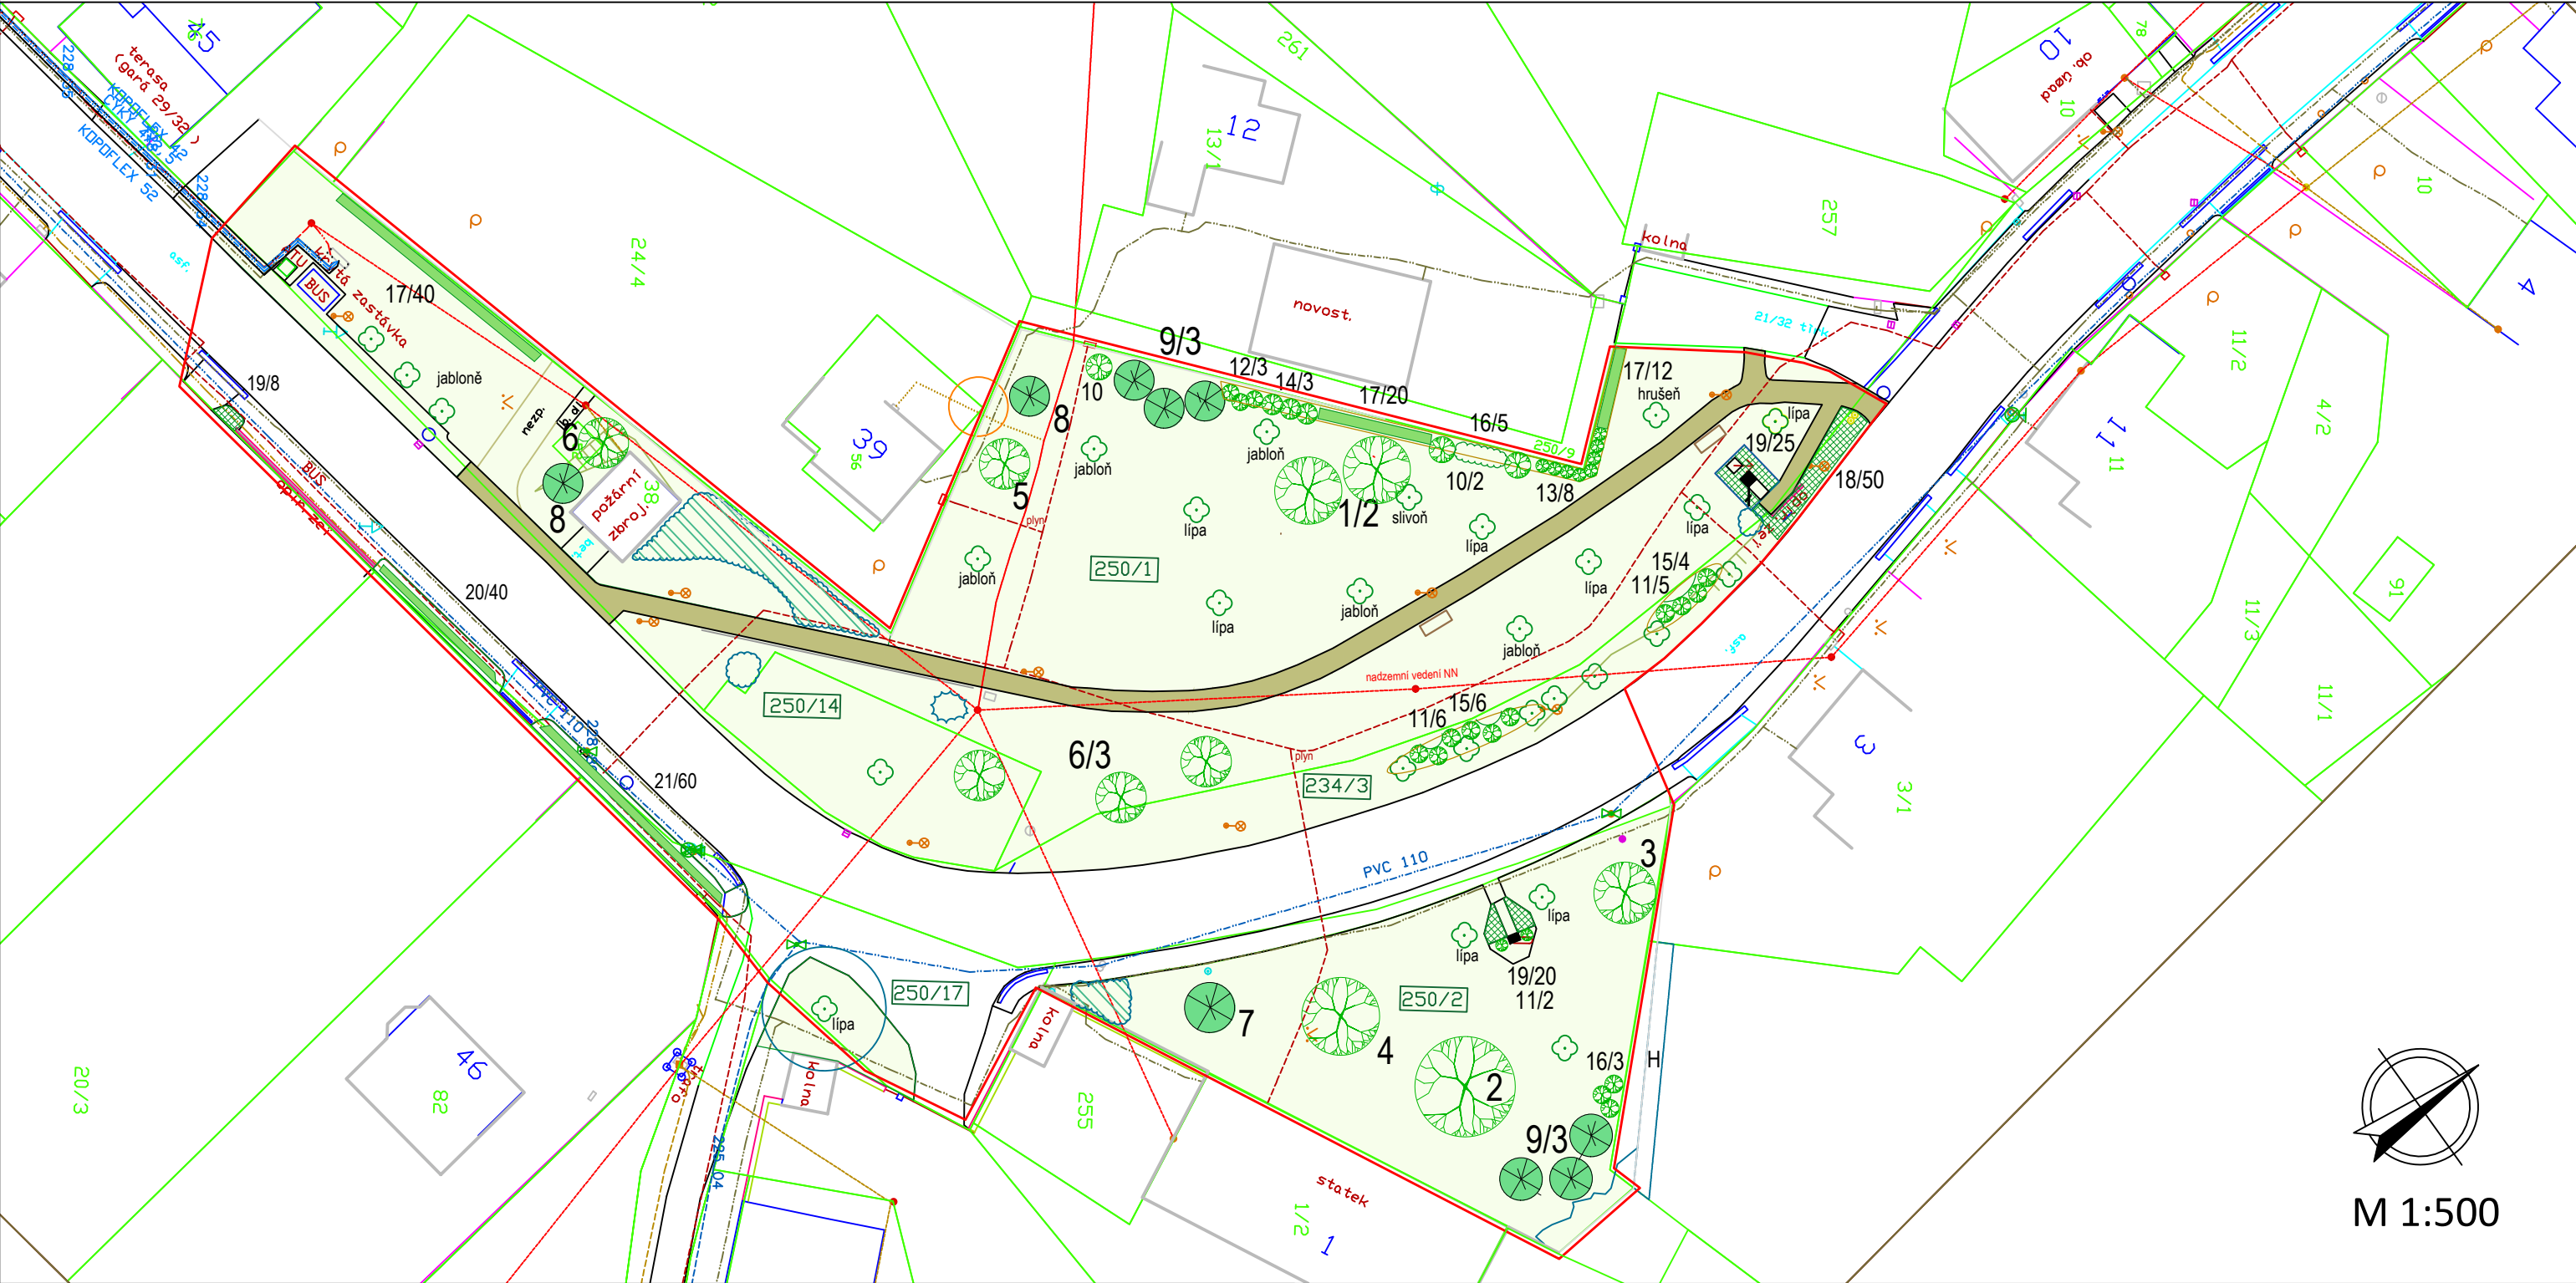

M 1:500

LEGENDA - ZELEŇ
STÁVAJÍCÍ STROMY A KEŘE

- NAVRŽENÉ STROMY A VZROSTLÉ KEŘE
LISTNATÉ/JEHLIČNATÉ
- VÝSADBY POKRYVNÝCH KEŘŮ
MULČOVANÉ BORKOU
- ŽIVÉ PLOTY
- 5/3 DRUH/POČET KS

SEZNAM DŘEVIN K VÝSADBĚ

Stromy:

1. Carpinus betulus - habr obecný (2ks)
2. Fagus sylvatica "Tricolor" - buk lesní (1ks)
3. Magnolia liliiflora "Nigra"- šácholan (1ks)
4. Magnolia soulangeana" - šácholan (1ks)
5. Morus alba "Pendula" (1ks)
6. Prunus "Kiku shidare sakura"- sakura přev.(4ks)
7. Abies nordmaniana - jedle kavkazská (1ks)
8. Picea abies "Rothenhaus" - smrk ztepilý (2ks)
9. Taxus baccata - tis červený (6ks)

Vzrostlé keře:

10. Cornus mas - dřín (3ks)
11. Hydrangea petiolaris - hortenzie latnatá (13ks)
12. Philadelphus cor. "Aureus" - jasmín (3ks)
13. Prunus laur."Caucasica"-bobkovišeň (8ks)
14. Viburnum opulus "Sterile" - kalina(3ks)
15. Viburnum rhytidophyllum - kalina vrásčitol(10ks)
16. Euonymus alatus "Compacta" - brslen (8ks)
17. Spiraea vanhouttei - tavolník (72ks)
- Pokryvné keře:
18. Cotoneaster "Coral Beauty"- skalník (50ks)
19. Rosa Dart's Red "- růže růžová (53ks)
20. Spiraea cinerea "Grefsheim"- tavolník (40ks)
21. Symphoricarpos chen."Hancock"-pámelník(60ks)

Před zahájením výsadeb nutné provést vytyčení podzemních sítí



Přelouč - revitalizace sídelní zeleně

**ŠTĚPÁNOV - NÁVES
NÁVRH VÝSADEB - OSAZOVACÍ PLÁN**

DATUM:
10/2020

PŘÍL. Č.:
C.4.2