


C.3.1 PŘELOUČ - HŘBITOV; ZÁKRES DO KN; M 1:500

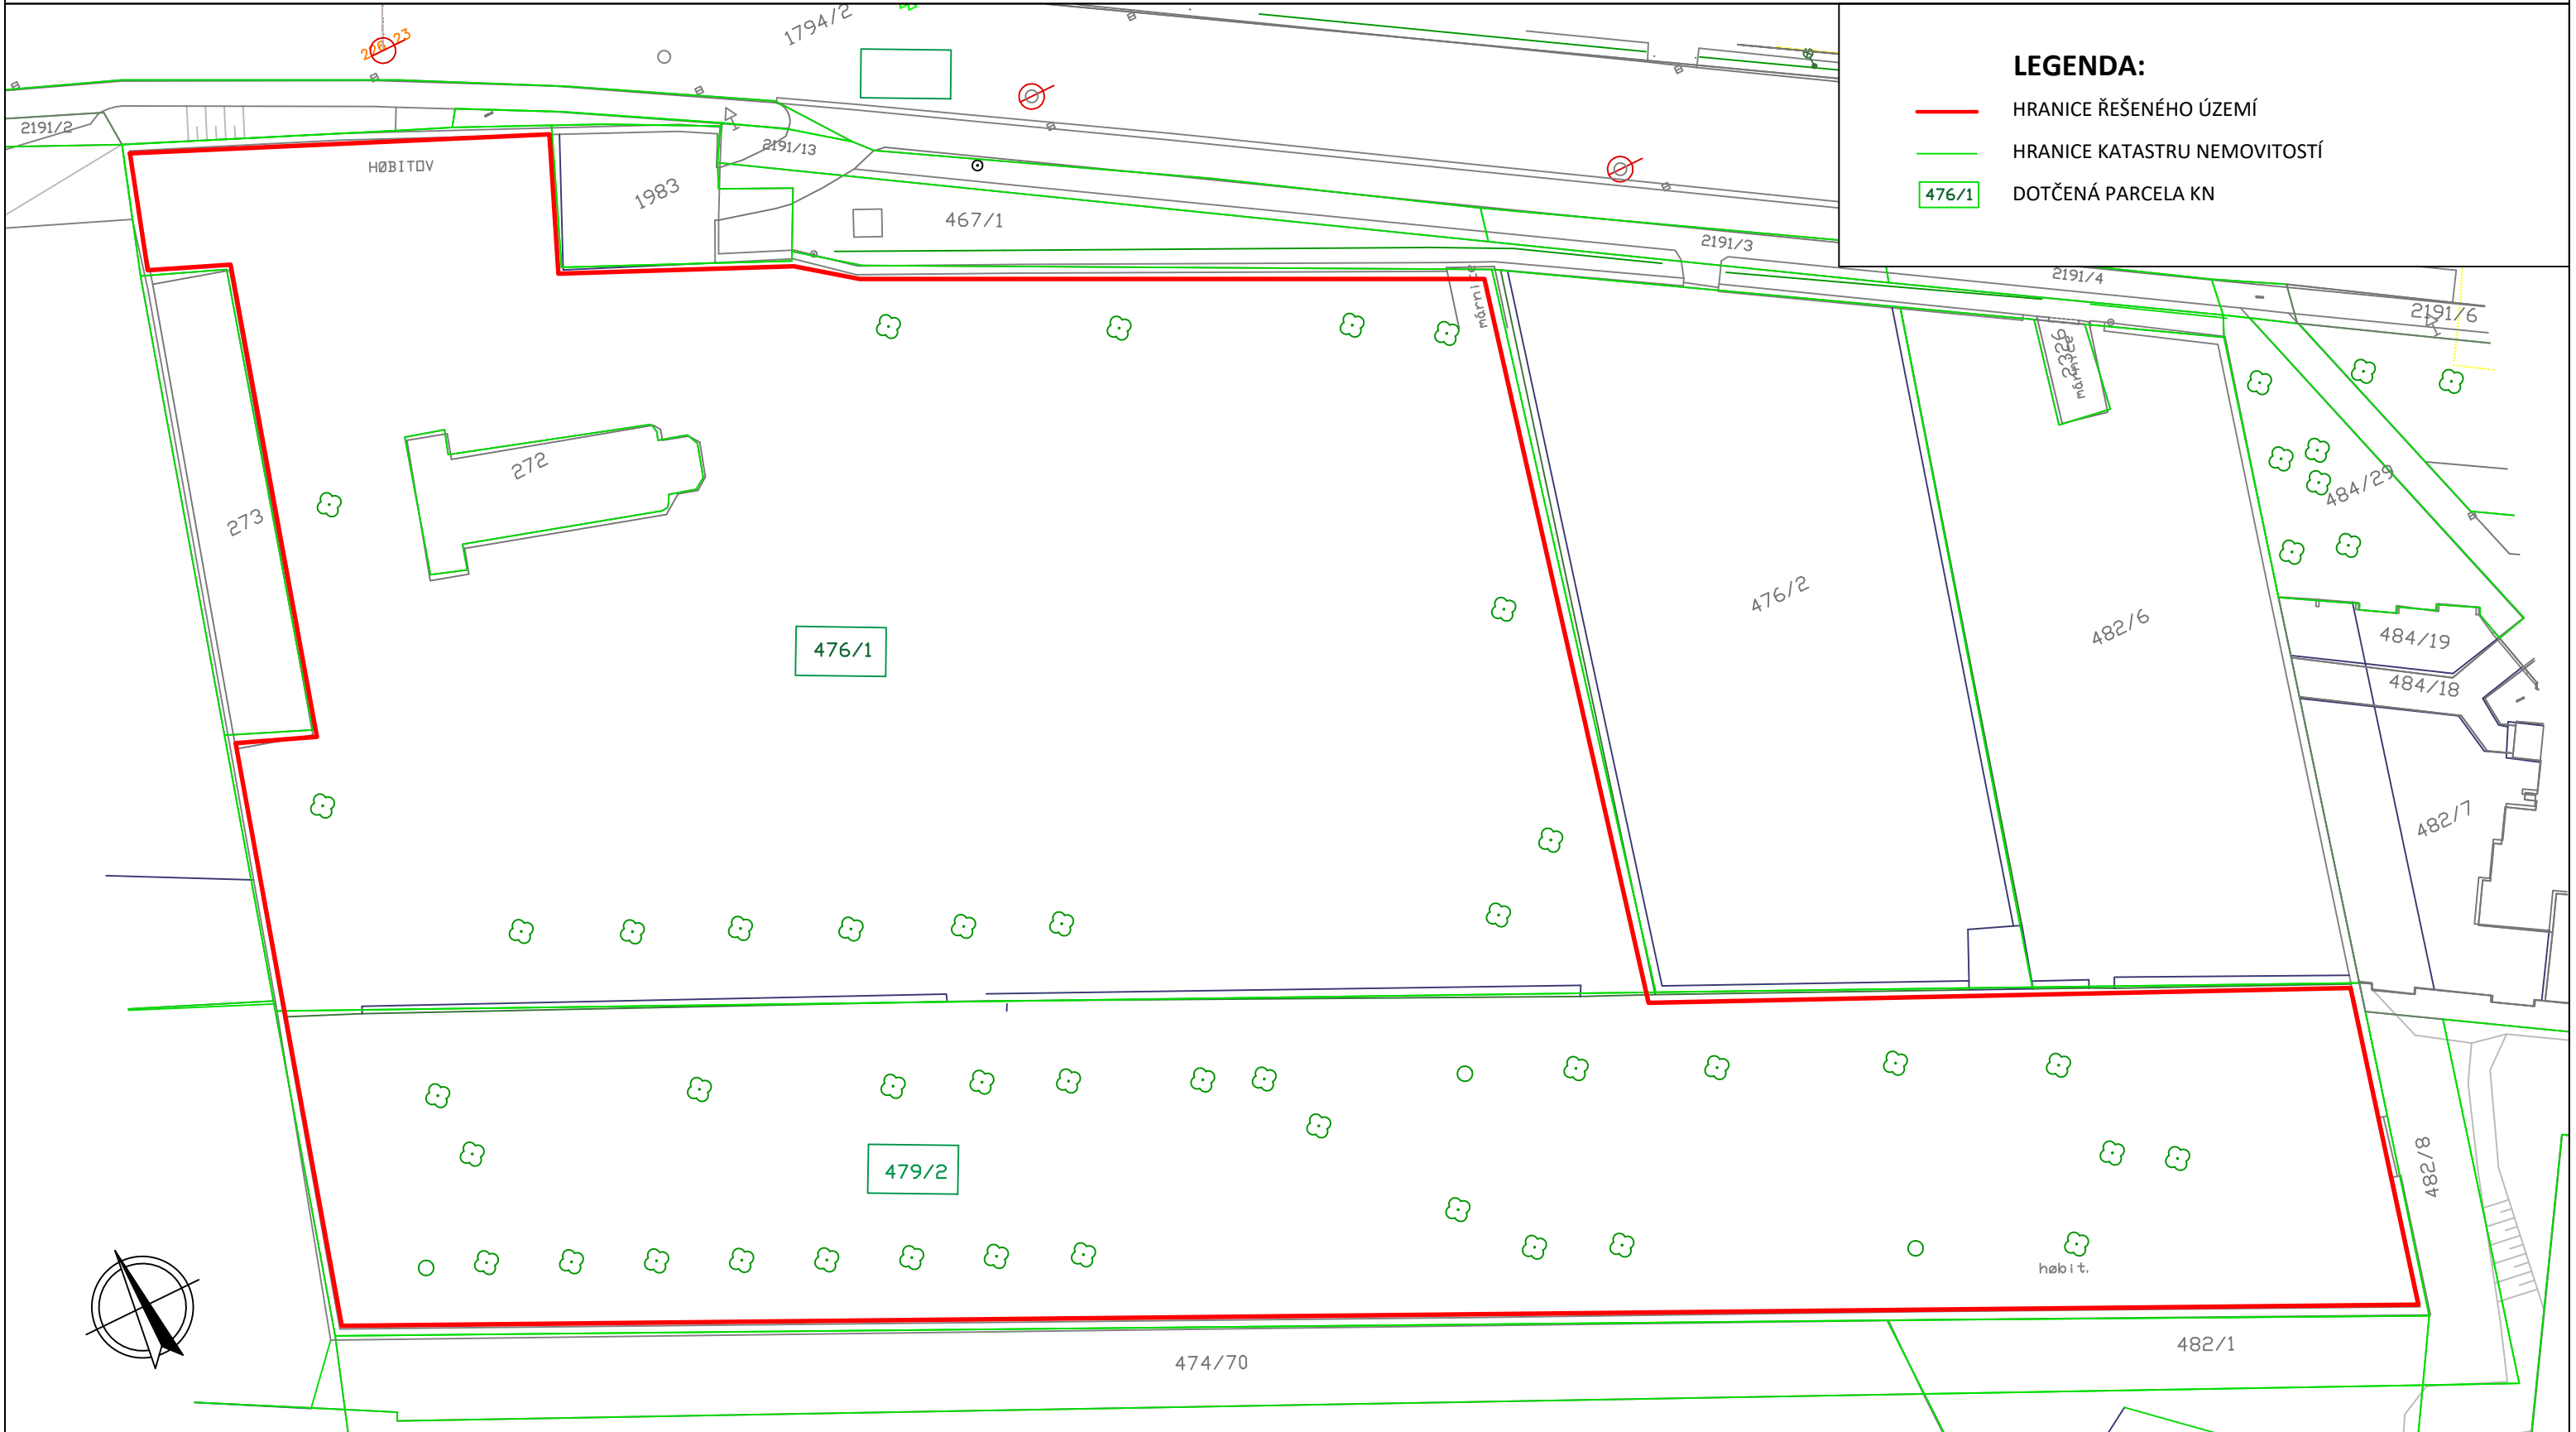

Přelouč - hřbitov			
476/1	ost.plocha-pohřebiště	6362	Město Přelouč, Československé armády 1665, 53501 Přelouč
479/2	ost.plocha-pohřebiště	4393	Město Přelouč, Československé armády 1665, 53501 Přelouč



atelier
SADOVÉ
a KRAJINNÉ
TVORBY
Ing. Zuzana Baladová
tel - fax: 776 690 193
Palackého 292, 530 02 Pardubice

Přelouč - revitalizace sídelní zeleně

PŘELOUČ - HŘBITOV
ZÁKRES DO KN

DATUM:	10/2020
PRÍL. Č.:	A.2.3