



A.1 PŘEHLEDNÁ SITUACE

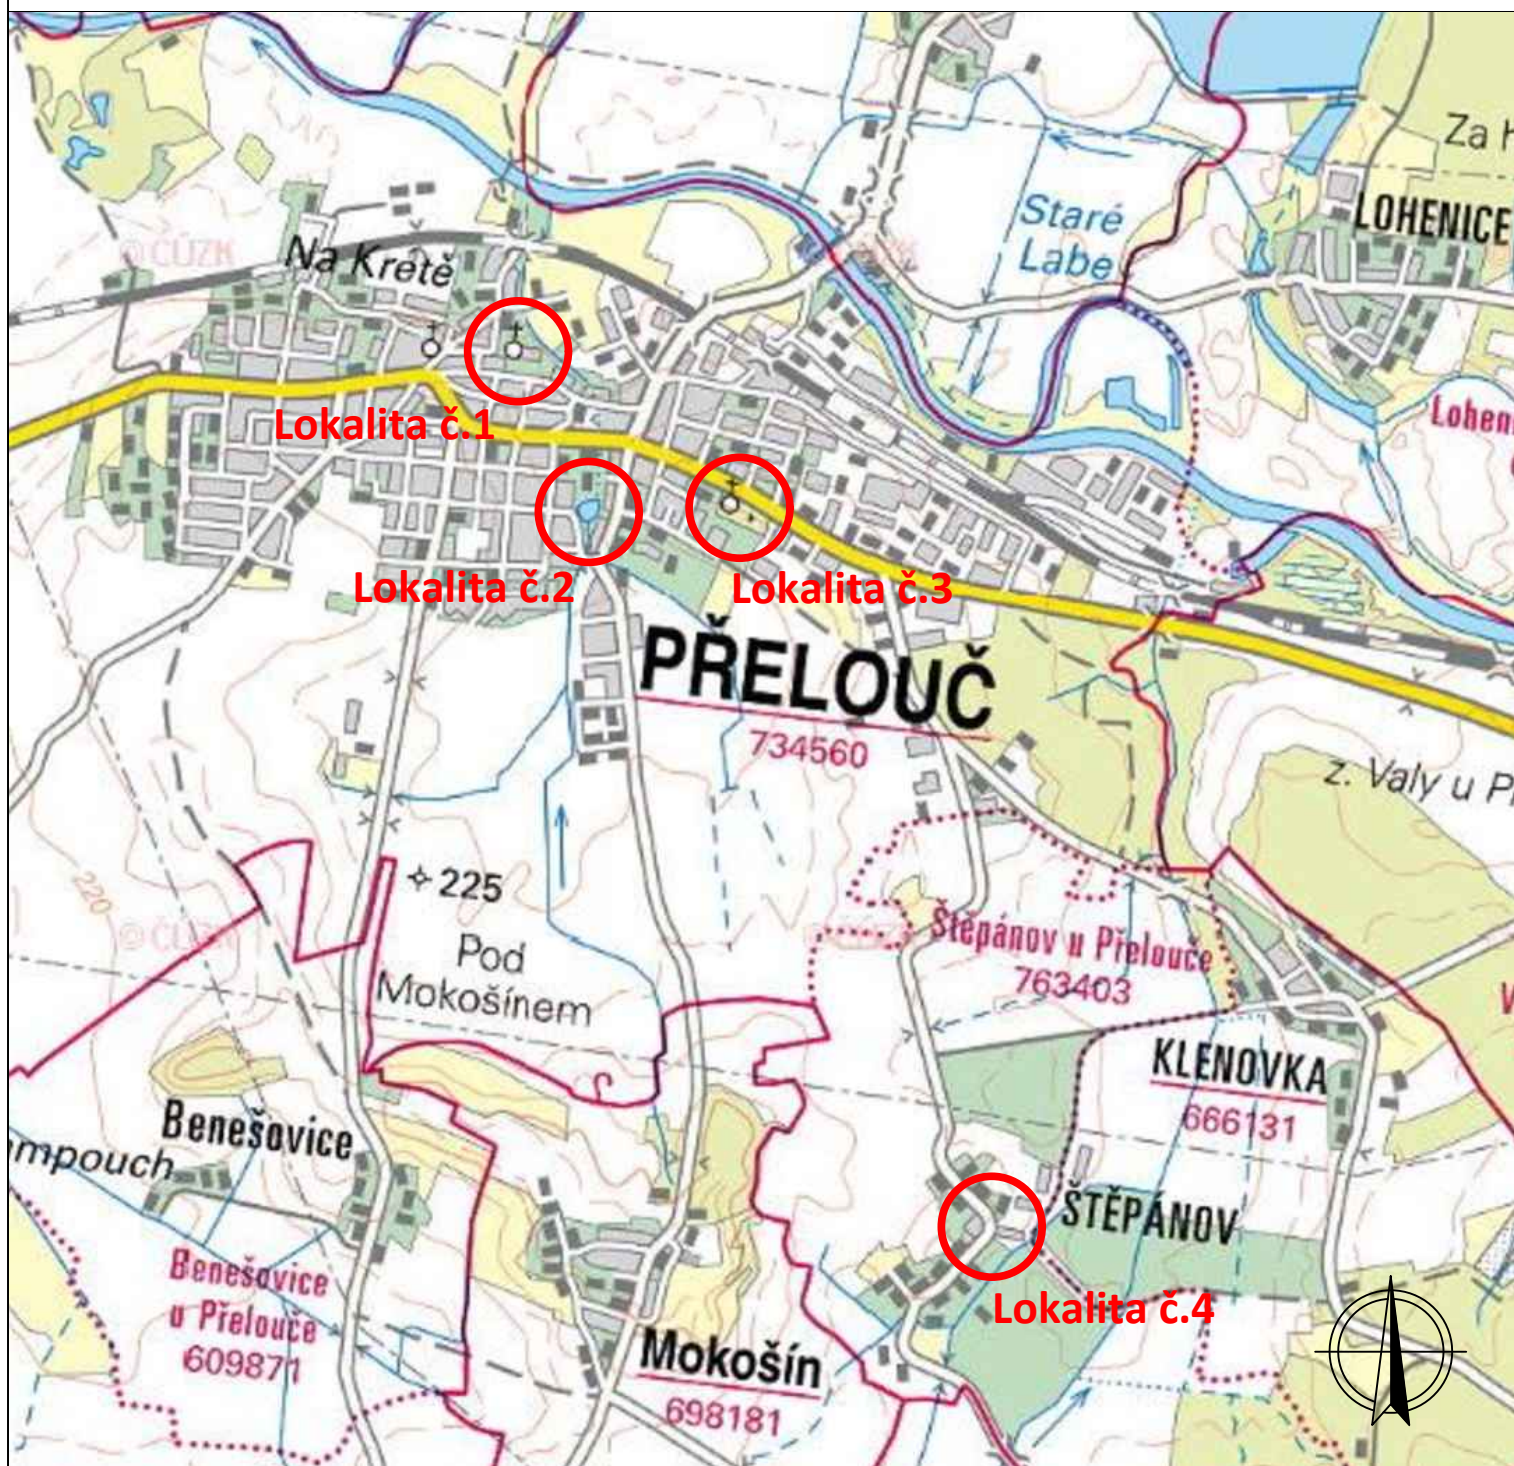

- Lokalita č.1 - Masarykovo náměstí
- Lokalita č.2 - U Račanského rybníka
- Lokalita č.3 - Hřbitov
- Lokalita č.4 - Štěpánov

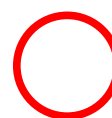

zájmové území