


ROZVADĚČ OSVĚTLENÍ RE+RVO (R8) - NOVÝ

SKŘÍŇ NAPŘ.: RVO DCK HOLOUBKOV (PLASTOVÝ KOMPAKTNÍ PILÍŘ 640x1830x250)

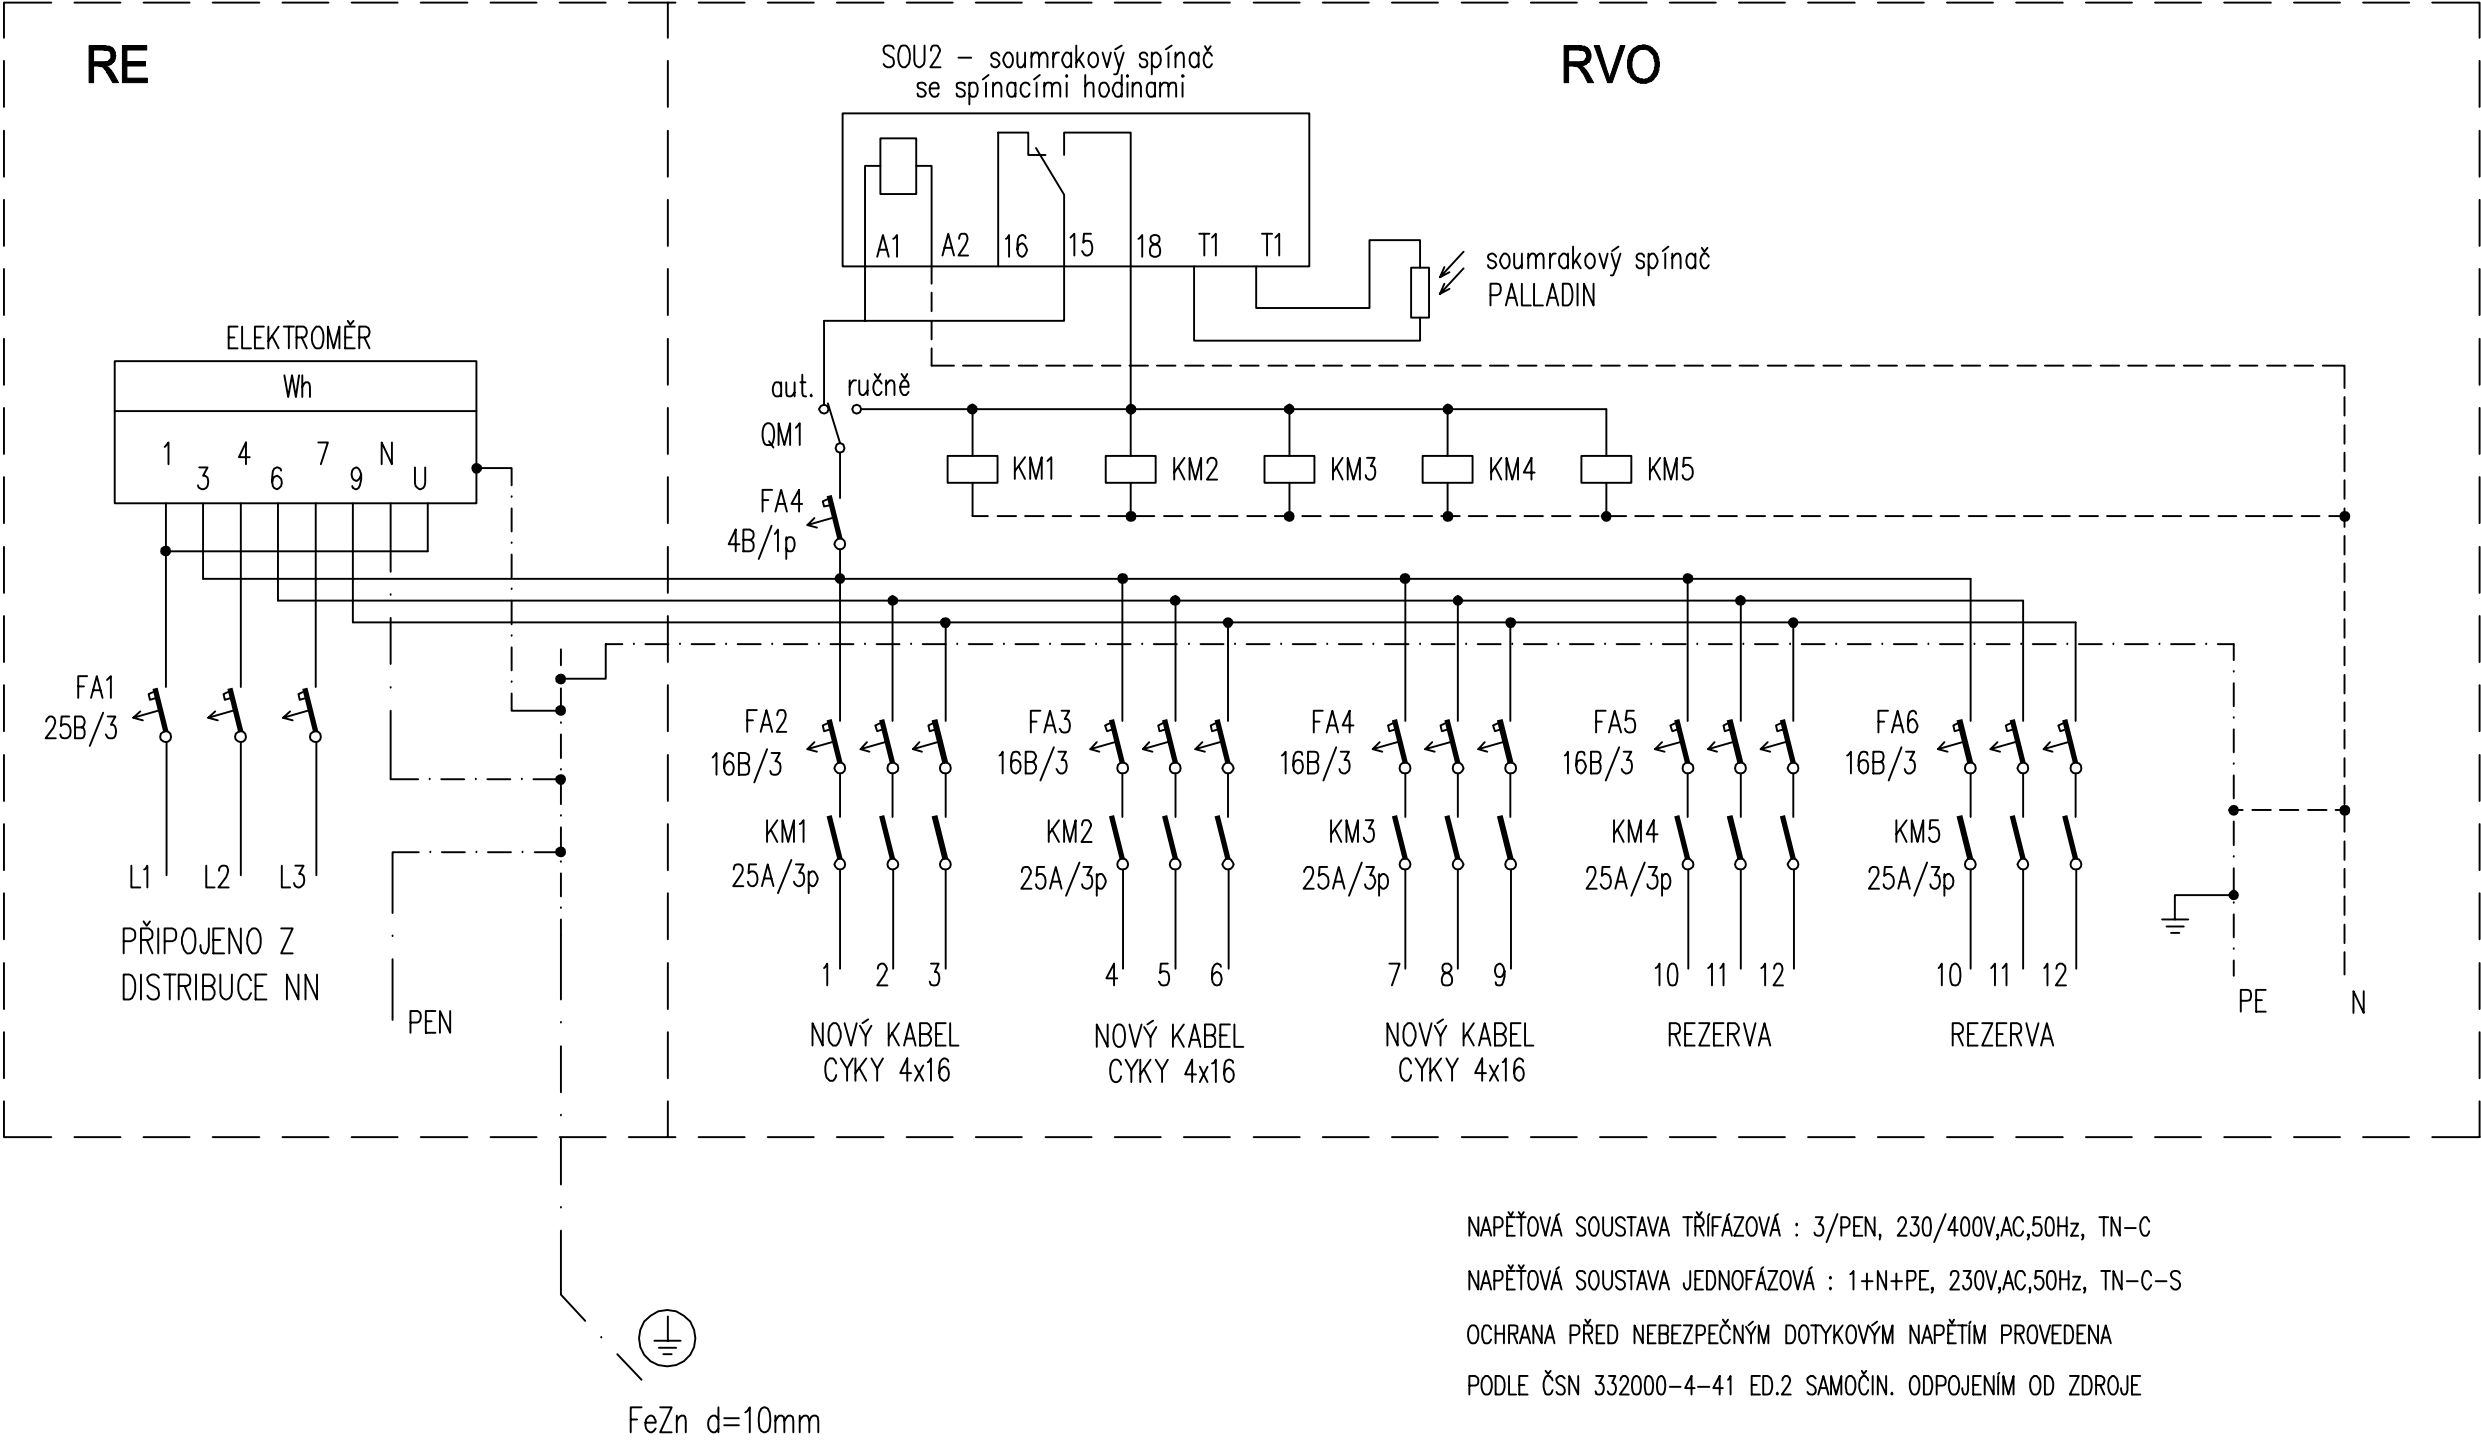

NAPĚŤOVÁ SOUSTAVA TŘÍFÁZOVÁ : 3/PEN, 230/400V,AC,50Hz, TN-C

NAPĚŤOVÁ SOUSTAVA JEDNOFÁZOVÁ : 1+N+PE, 230V,AC,50Hz, TN-C-S

OCHRANA PŘED NEBEZPEČNÝM DOTYKOVÝM NAPĚTÍM PROVEDENA

PODLE ČSN 332000-4-41 ED.2 SAMOČIN. ODPOJENÍM OD ZDROJE

POZNÁMKA

Podmínky připojení budou dle Přílohy č.1 smlouvy 19_S0BS01_4121509015. Spol. ČEZ na své náklady provede osazení jističí skříně SP100 na bet. sloupu č. 54, který je umístěn na parc. č. 609/1. Umístění, připojení a provedení rozváděče RE+RVO bude v souladu s Připojovacími podmínkami PDS.

| | | | | |
|---|---|---|--|--|
| Vypracoval: Ing.Tomáš Srba <i>Griba</i> | | Zodp. projektant: Ing.Tomáš Srba <i>Griba</i> | | TOMÁŠ SRBA Náměstí Míru 188 Heřmanův Městec 538 03 e-mail: srbatomas@seznam.cz IČO: 04695461 |
| Kraj: Pardubický | | Obec: Přelouč | | |
| Investor: Město Přelouč, Československé armády 1665, 535 33 Přelouč | | | | |
| Stupeň: DUR | Akce: Rekonstrukce veřejného osvětlení v obci Lohenice | | | Paré: |
| Formát: A3 | | | | |
| Měřítko: - | | | | |
| Datum: 11/2019 | Název: ROZVÁDĚČ RVO | | | Číslo příl.: D.2.6 |
| Zakázkové č.: 19-07 | | | | |