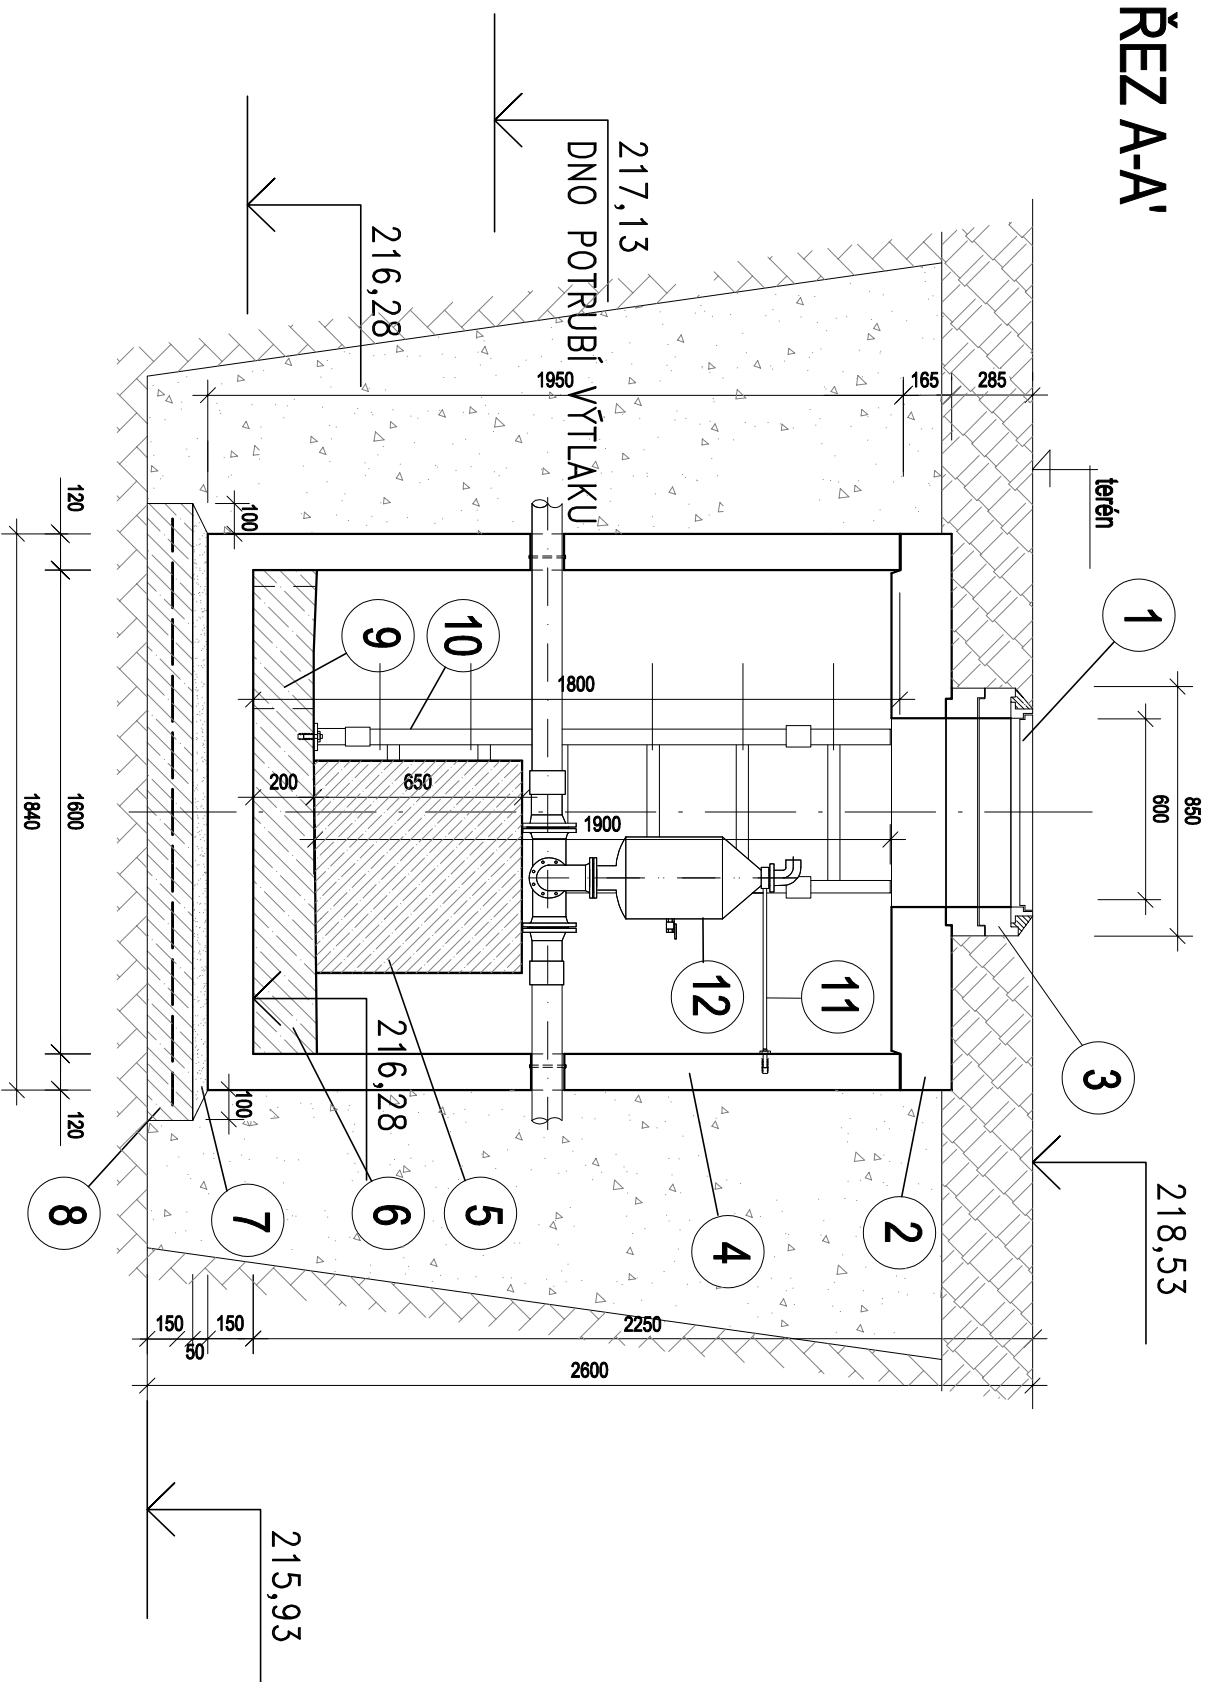



# ŘEZ A-A'



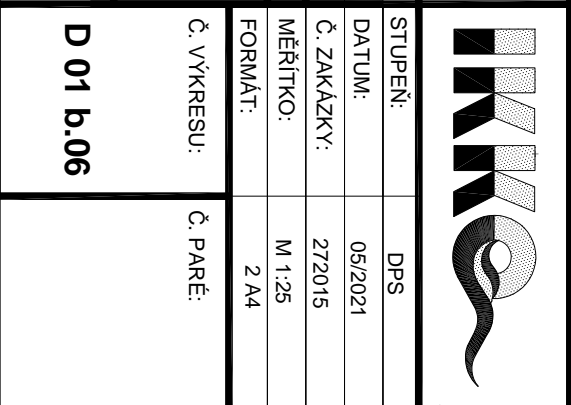


## LEGENDA:

1. LITINOVÝ POKLOP DN 600 D400, UZAMÝKATELNÝ
2. ŽEL.BETONOVÁ ZÁKRÝTOVÁ DESKA D 1840 mm s 1 otvorem pro poklop, tř.zal.D400
3. VYROVNÁVACÍ PRSTENCE v. 100 + 80 mm
4. ŽEL.BETONOVÁ NÁDRŽ SE DNEM DN 1600 mm, v. 1,95/1,80 m
5. BETONOVÝ BLOK POD TVAROVKY
6. VYSPADOVANÉ DOBETONOVÁNÍ DN4 C 20/25 tl. 200 mm
7. VYROVNÁVACÍ PÍSKOVÝ PODSP/P tl. 50 mm
8. BETONOVÁ PODKLADNÍ DESKA C12/15 tl. 150 mm
9. JÍMKY PRO MOBILNÍ ČERPAČLO 300/300/200 mm
10. NEREZOVÝ ŽEBŘÍK dl. 1,50 m, š. 0,40 m + VÝSUVNÉ MADLO 1 ks
11. NER. OBLÍMKA SE ZAVITVOU TYČÍ - KOTVENÍ ODVZDUŠNĚNÍ
12. AUTOMATICKÝ NEREZOVÝ ODVZDUŠNOVACÍ A ZAVZDUŠNOVACÍ VENTIL DN 80 NA ODPADNÍ VODU

# PUDORYS

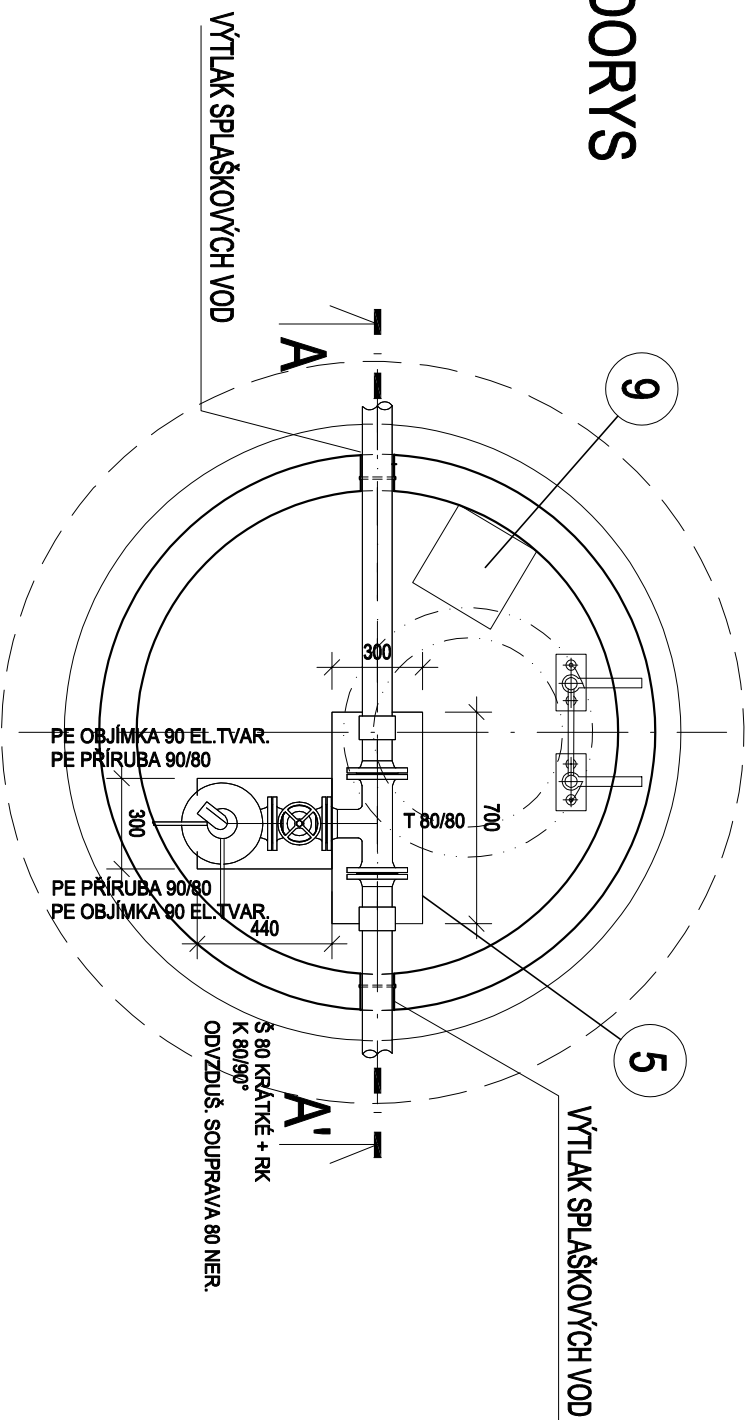

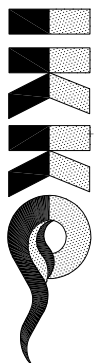	
IKKO Hradec Králové, s.r.o. Bratři Štefanů 238, 500 03 Hradec Králové tel. 495 407 520, 495 217 150 e-mail: <a href="mailto:ikko@ikko.cz">ikko@ikko.cz</a> , <a href="http://www.ikko.cz">http://www.ikko.cz</a>	
ZODPOVĚDNÝ PROJEKTANT:	ING. BOHUSLAV KOUBA 
KONTROLOVAL:	ING. BOHUSLAV KOUBA
VYPRACOVAL:	IVA KOUBOVÁ
INVESTOR:	MĚSTO PŘELOUČ, ČESKOSLOVENSKÉ ARMÁDY 1665, PŘELOUČ
AKCE:	<b>SPLAŠKOVÁ KANALIZACE KLENOVKA S PŘEVEDENÍM ODPADNÍCH VOD DO PŘELOUČE</b>
OBJEKT:	<b>IO 01 SPLAŠKOVÁ KANALIZACE - VÝTLAK</b>
VÝKRES:	
<b>ŠACHTA SE ZAVZDUŠŇOVACÍM A ODVZDUŠŇOVACÍM VENTILEM</b>	
	
STUPEŇ:	DPS
DATUM:	05/2021
Č. ZAKÁZKY:	272015
MĚŘÍTKO:	M 1:25
FORMÁT:	2 A4
Č. VÝKRESU:	Č. PARÉ:
<b>D 01 b.06</b>	