


MOST ř. km 0,668

IDENTIFIKAČNÍ ÚDAJE ÚZEMÍ

kraj: PARDUBICKÝ
okres: PARDUBICE
obec: PŘELOUČ
katastrální území: PŘELOUČ

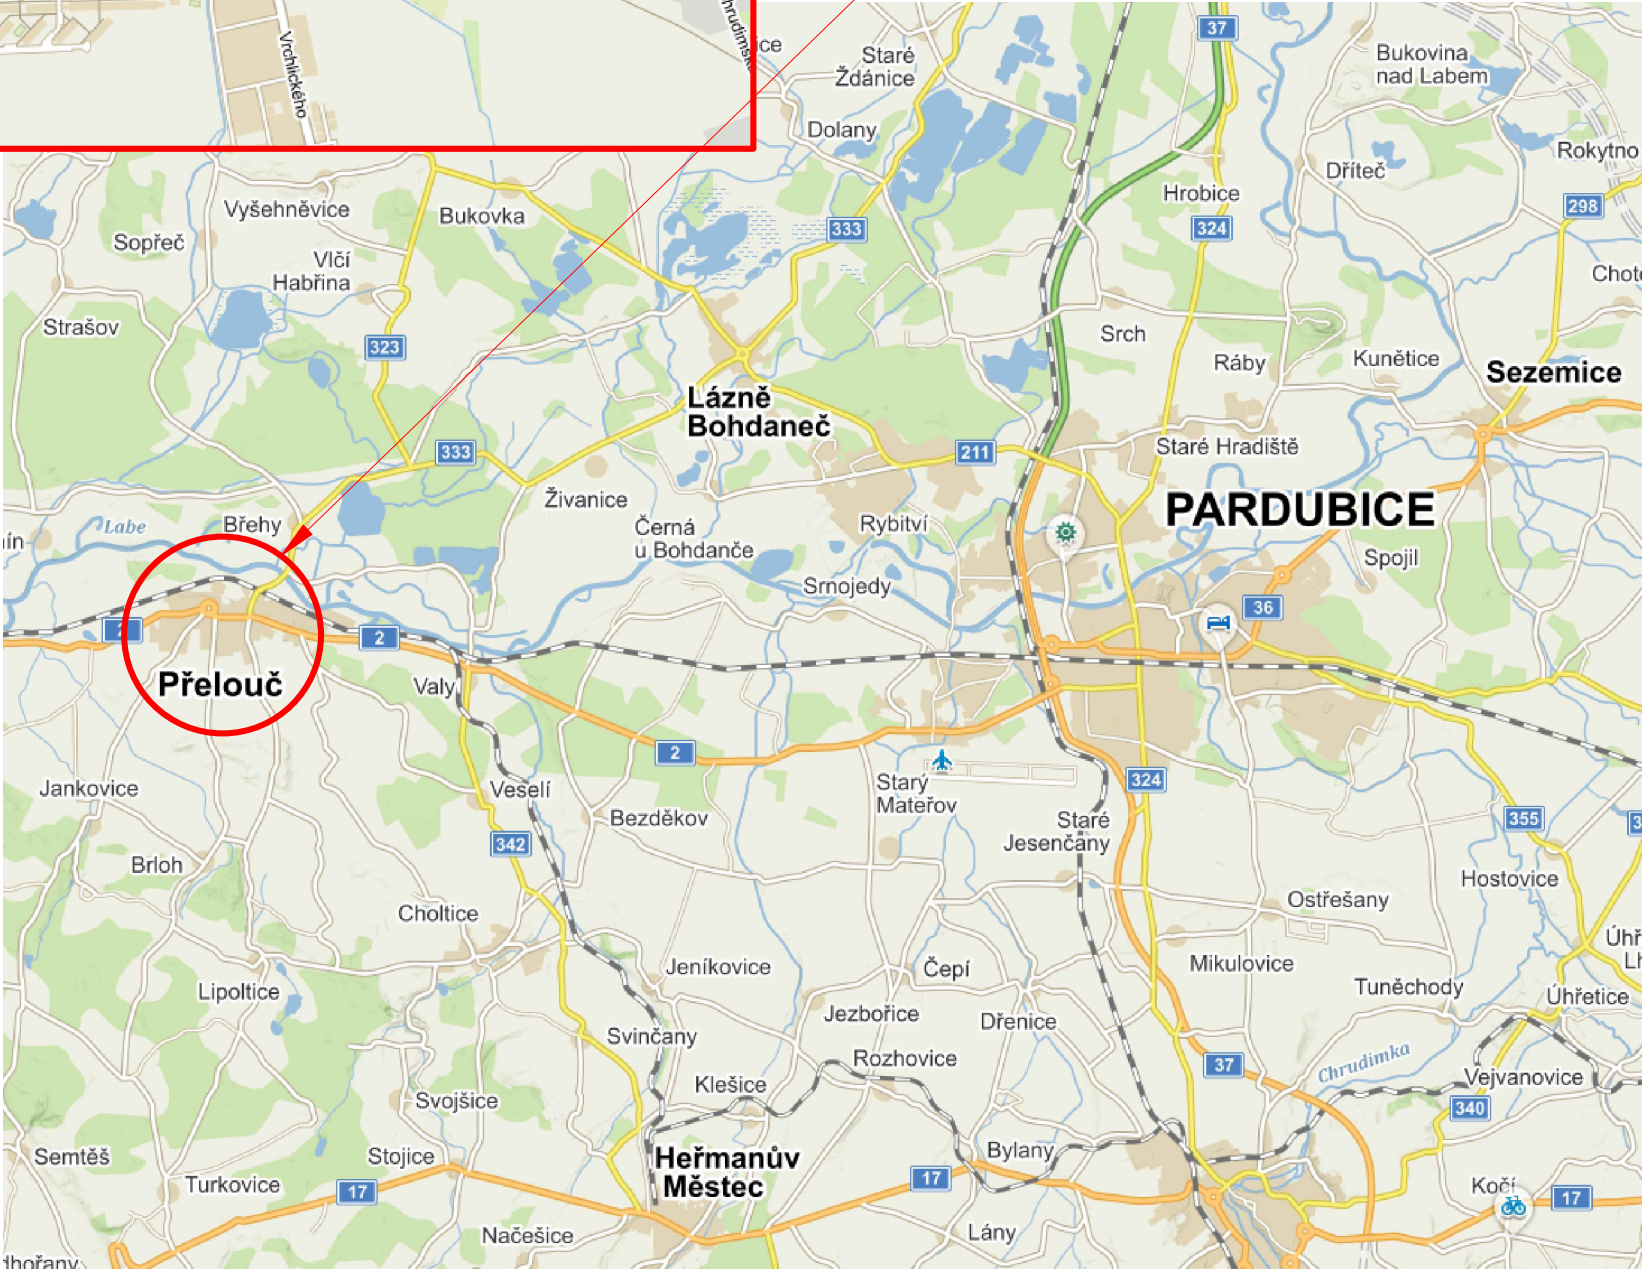

GENERÁLNÍ PROJEKTANT	Odp. projektant ING. PAVEL MENHARD <i>Pavel Menhard</i>	Techn. kontrola ING. JAN CIHLÁŘ <i>Jan Cihlár</i>	VRV VODOHOSPODÁŘSKÝ ROZVOJ A VÝSTAVBA a.s. Nábřeží 4 150 56 Praha 5
PROJEKTANT	Vypracoval KLÁRA GERNEŠOVÁ, DiS <i>K. Gernešová</i>	Odp. projektant ING. MARTIN PLŠEK <i>M. Plšek</i>	dipont DIPONT s.r.o. Klížská 1432/18 400 01 Ústí nad Labem
Kraj Pardubický		Obec Přelouč	
Investor Město Přelouč		K.ú. Přelouč	Soubor D.3.1_Situacni_vykres_sirsih_vztahu.dwg
Revitalizace Švarcavy (ř.km 0,200–0,723)			Formát 3xA4
D.3 – SO 2.2 Rekonstrukce mostu ř. km 0.668			Datum 02/2021
			Stupeň DPS
			Zakázka 3850/002
SITUAČNÍ VÝKRES ŠIRŠÍCH VZTAHŮ			Měřítko – Vykres č.: D.3.1