



ŘEZ B – B

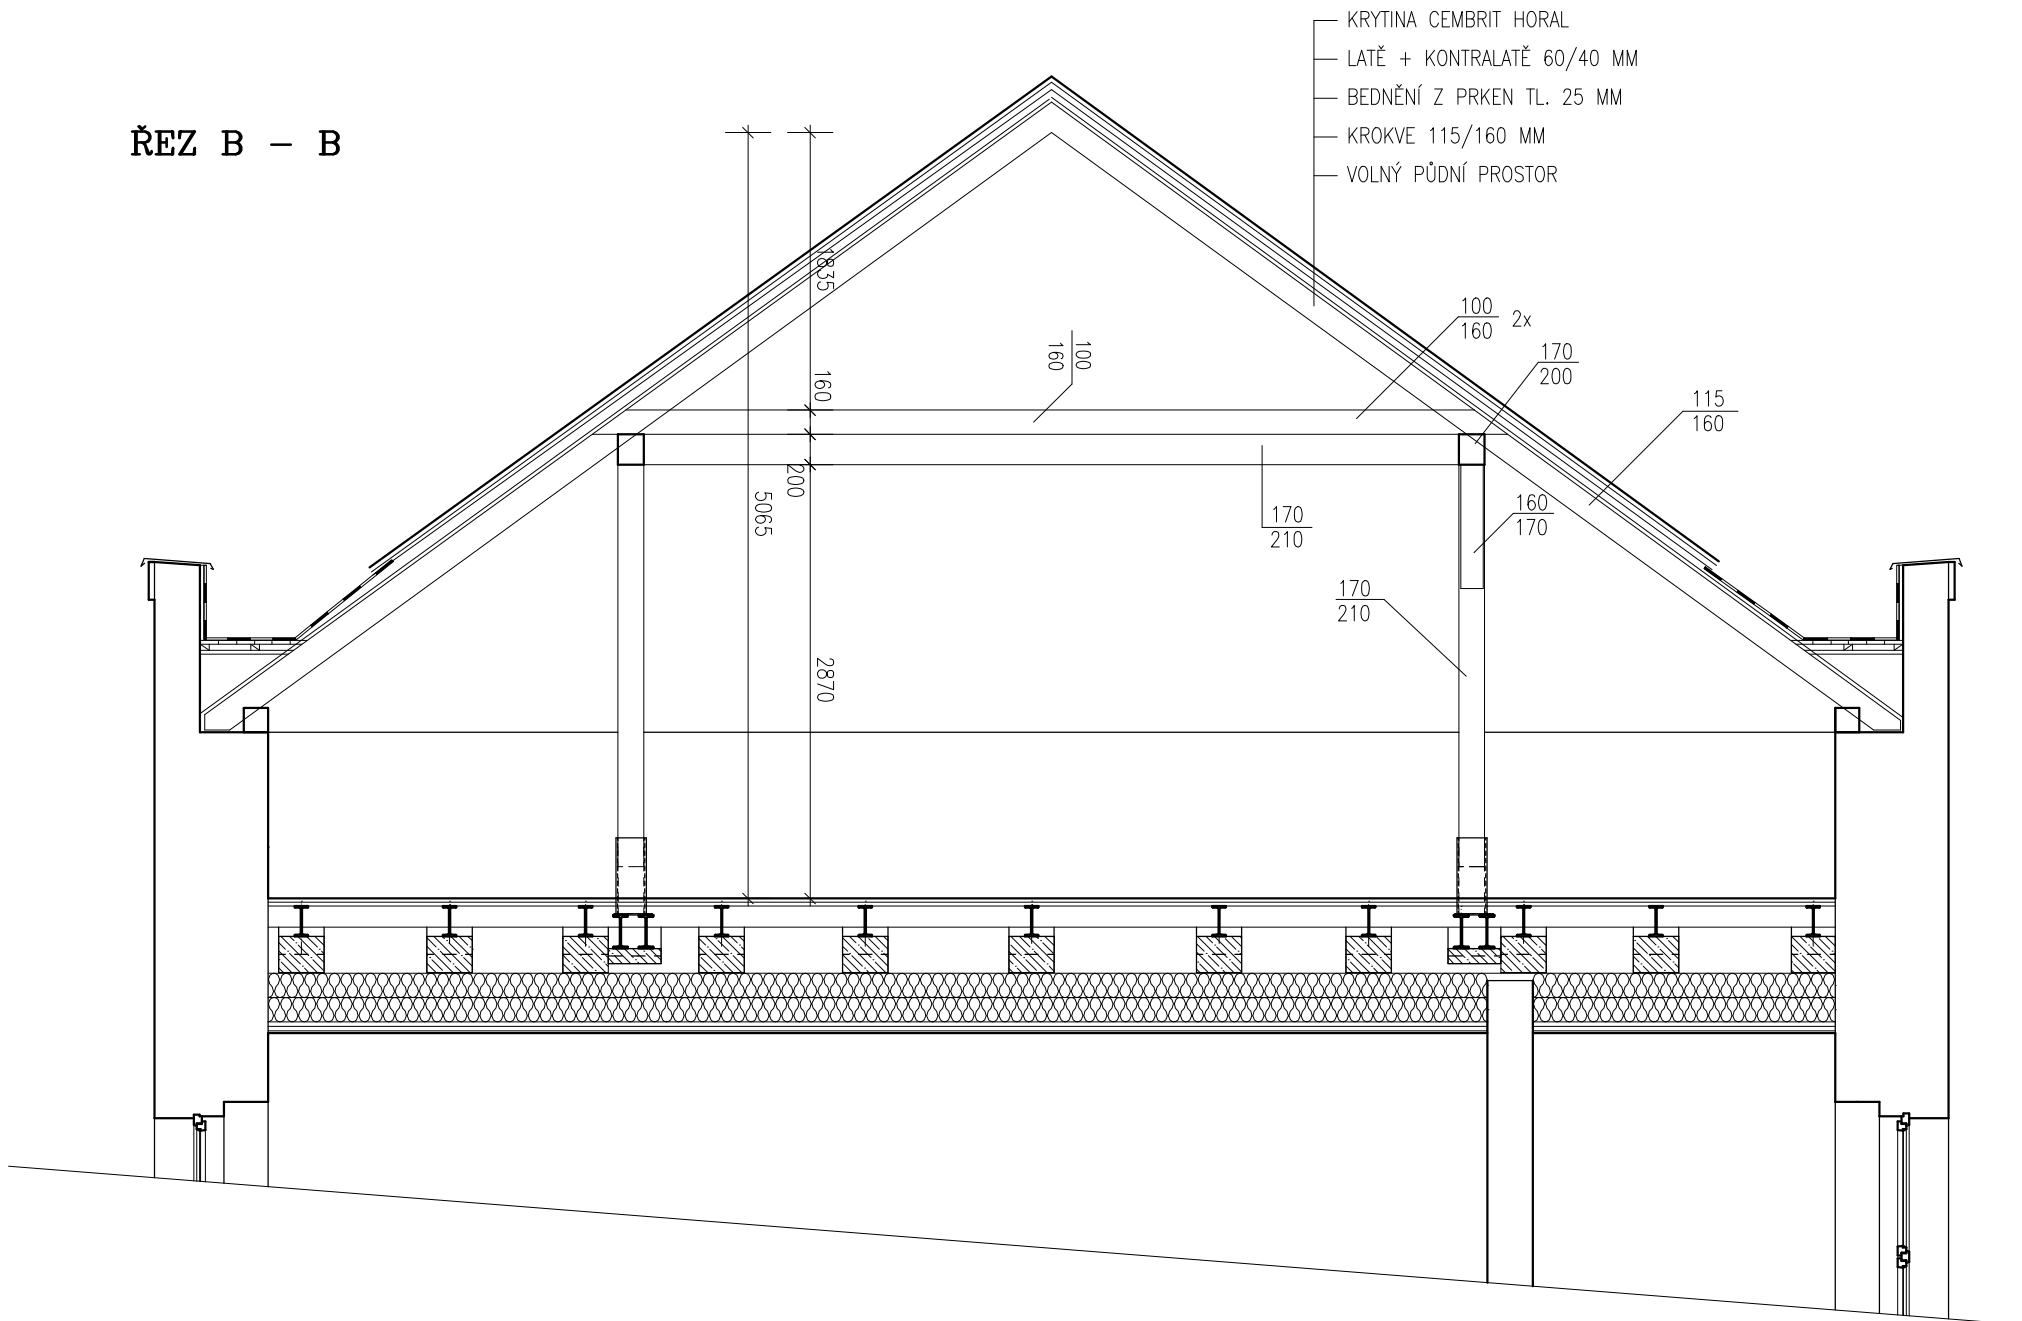

- KRYTINA CEMBRIT HORAL
- LATĚ + KONTRALATĚ 60/40 MM
- BEDNĚNÍ Z PRKEN TL. 25 MM
- KROKVE 115/160 MM
- VOLNÝ PŮDNÍ PROSTOR

ŘEZ A – A

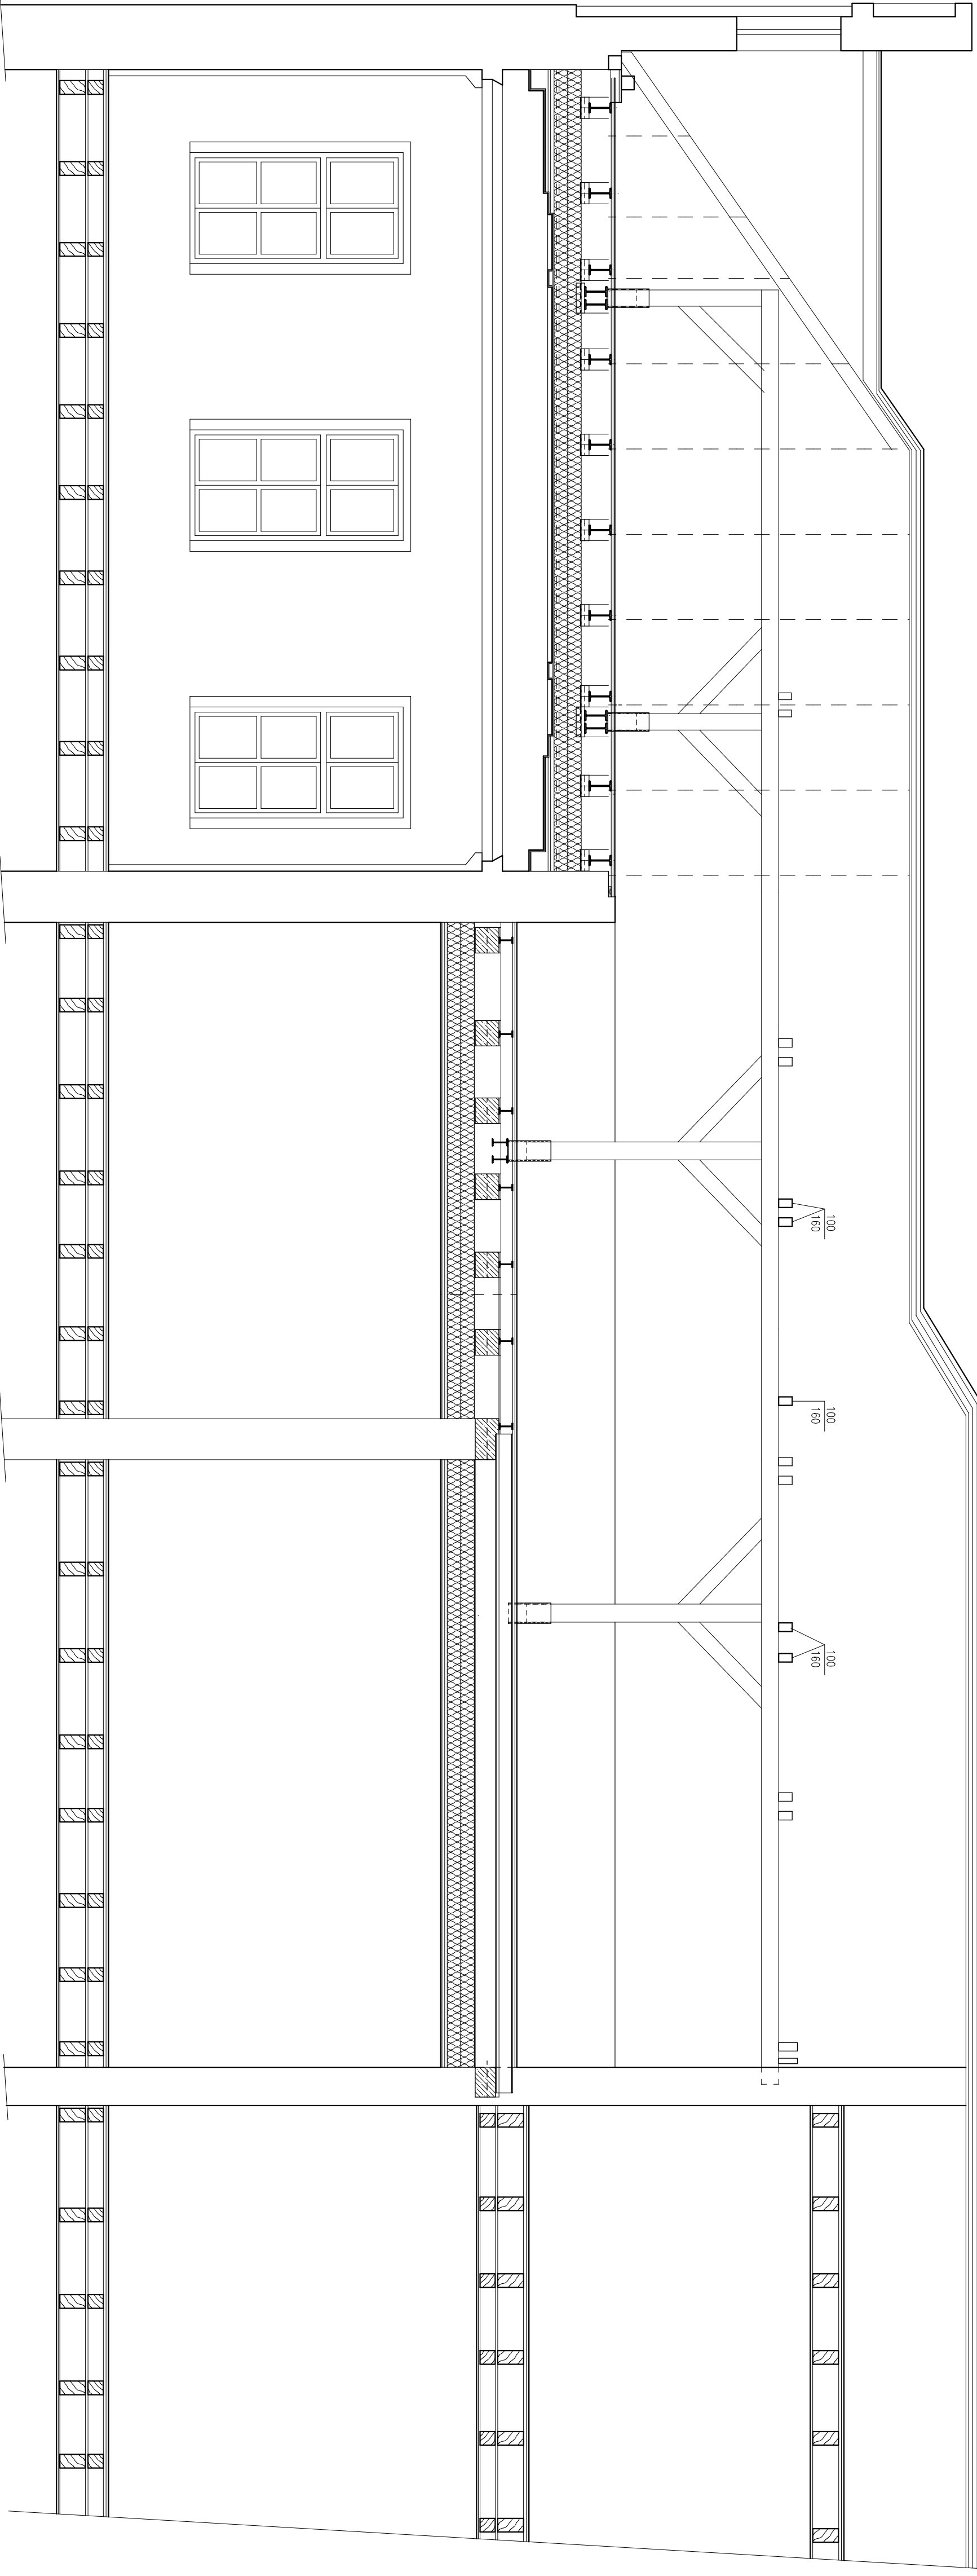

VÝPIS TESAŘSKÝCH PRVKŮ					
OZN.	NÁZEV	DEKA (MM)	KS	BM	M 3
1	KLEŠTINA 100/160 MM	6300	5	31,5	0,20
CELKEM					0,20 M3

POZNÁMKA :  
STĚLAČÍ KROV – KROKVE, VAZNICE, POZEDNICE, SLoupky, VZPĚRY, KLEŠTINY BUDOU OČIŠTĚNY OD PRACHU  
A CHEMICKÝ OČIŠTĚNÝ 3 x POSTŘIKEM 10% ROZTOKU LIKOPLEX SUPER  
NOVĚ OŠETŘÍ KROV BUDOU OPRAVENÝ 2 x NÁTĚREM 10% ROZTOKU LIKOPLEX SUPER

VEDOUcí PROJEKTANT:

ING. V. VOJNOCIL

ČÍSLO ZAKÁZKY :

2022/08

INVESTOR MĚSTO PŘELOUČ, ČESKOSLOVENSKÉ ARKADY 1665, PŘELOUČ

OBEC : PŘELOUČ, MASARYKOVO NÁMĚSTÍ Č.P. 1

– PŮDNÍ VESTÁVBA UČEBEN

ING. Vítězslav VOJNOCIL

ICO

PROJEKČNÍ KANCELÁŘ

P A R D U B I C E

DATA: - VII. 2022

VERZE: 1 - 50

D.1.1.7