


KATASTRÁLNÍ SITUAČNÍ VÝKRES 1 : 1000

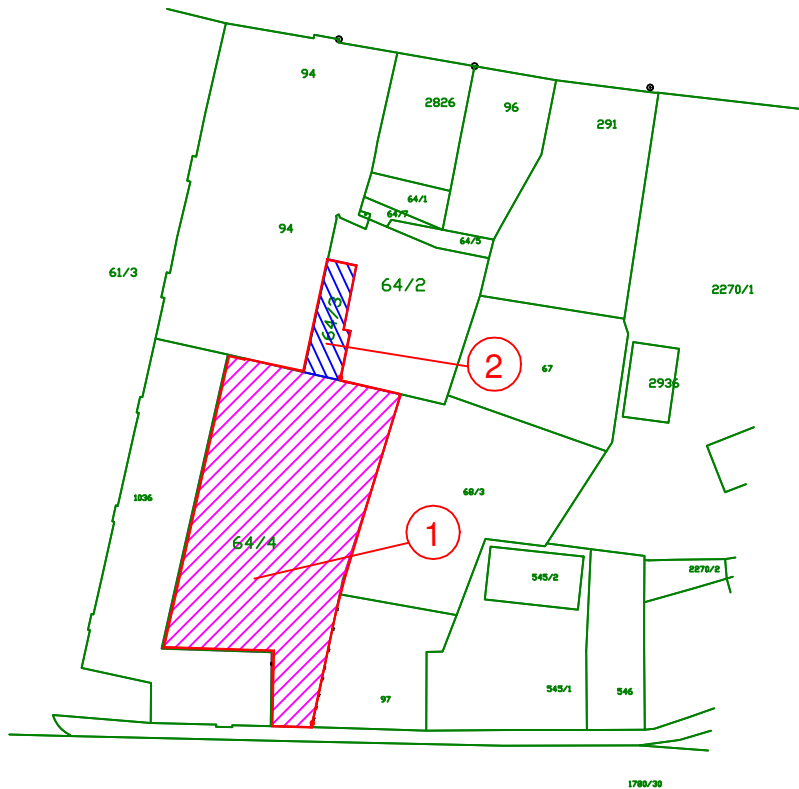

SEZNAM DOTČENÝCH POZEMKŮ VNITROBLOK						
Poř. číslo	Parcela dle KN	Výměra (m2)	Způsob využití (Druh pozemku)	LV	Vlastník	Zábor m2
K.ú.: Přelouč (734560)						
1	64/4	899	jiná plocha	10010	Město Přelouč, Československé armády 1665, 535 33 Přelouč	899.00
			ostatní plocha			
2	64/3	66	jiná plocha	10010	Město Přelouč, Československé armády 1665, 535 33 Přelouč	66.00
			ostatní plocha			

SOUŘADNICOVÝ SYSTÉM: JTSK

VÝŠKOVÝ SYSTÉM: BALT p.v.

NADM_VYSKA	Index	Změna	Datum
Vypracoval Sýkorová M.	Kontroloval Ing. Kučera M.	<i>Kučera M.</i>	<div><div></div><div>VDI PROJEKT s.r.o. vodohospodářská a dopravní infrastruktura K Bošči 1453/6, 101 00 Praha 10</div></div>
Zodpovědný projektant Ing. Kučera M.	Hlavní inženýr projektu Ing. Kučera M.	<i>Kučera M.</i>	
Akce REVITALIZACE VNITROBLOKU ZA BYTOVÝMI DOMY ČP. 986 - ČP. 989, PŘELOUČ			Investor Město Přelouč
Objekt SO 101 KOMUNIKACE			Město / Obec Přelouč
			Kraj Pardubický
Profese DOPRAVNÍ STAVBY			Technická zpráva
			Formát 2XA4
Název přílohy KATASTRÁLNÍ SITUAČNÍ VÝKRES			Stupeň DÚSP+PDPS
			Měřítko 1 : 1000
			Číslo zakázky 29/21
			Paré
			Číslo přílohy C1.2