
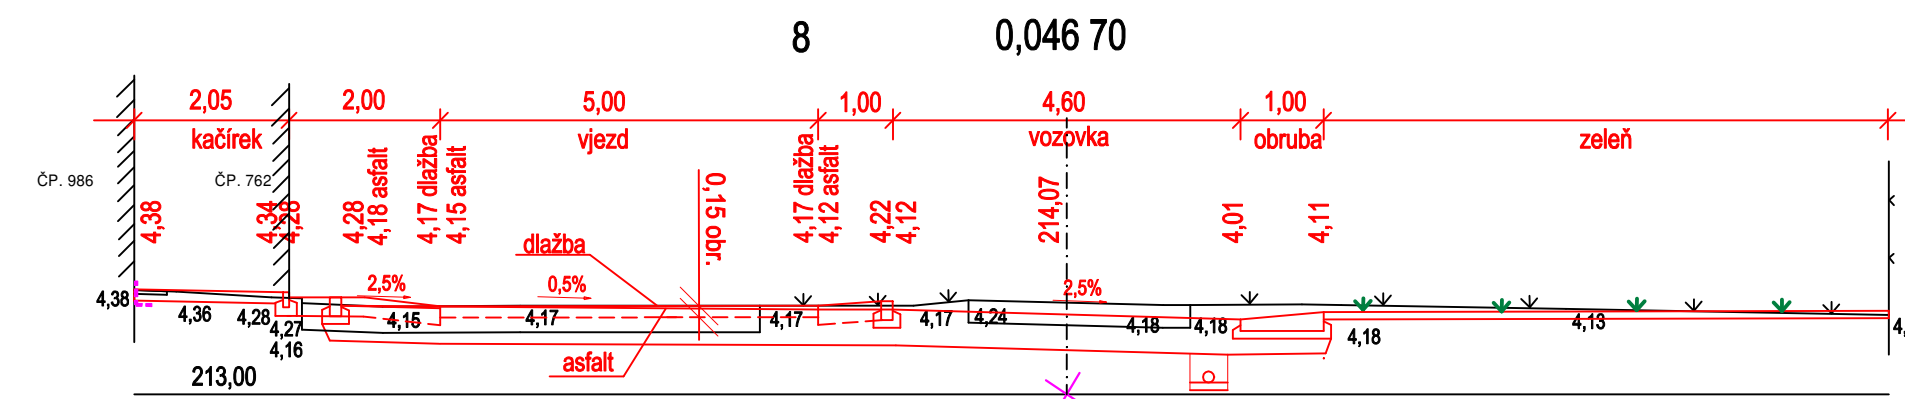
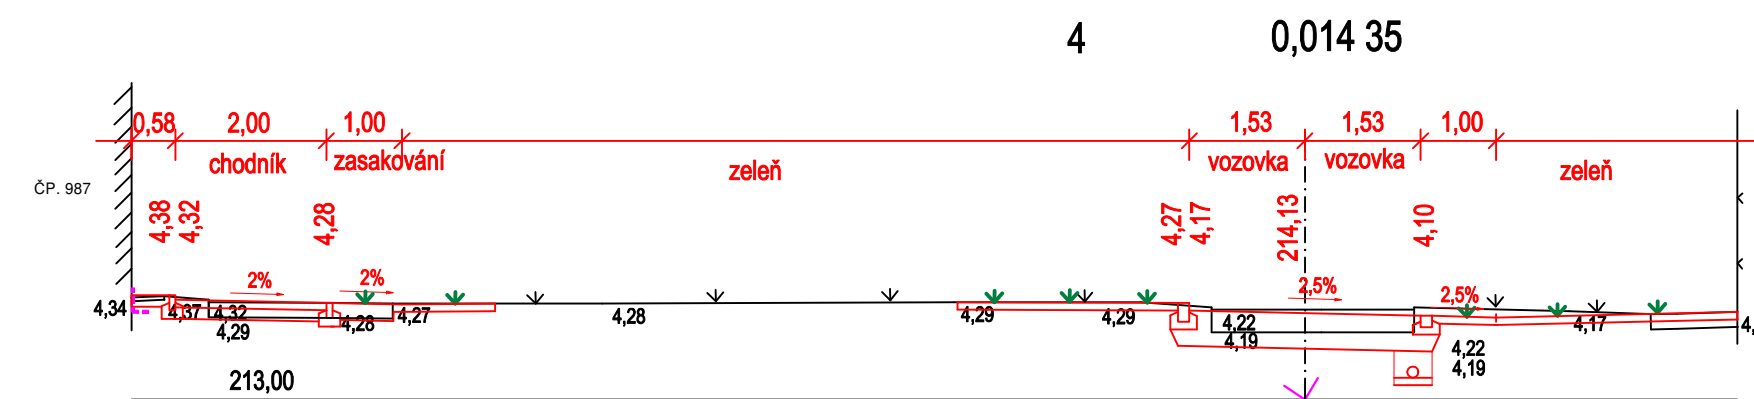
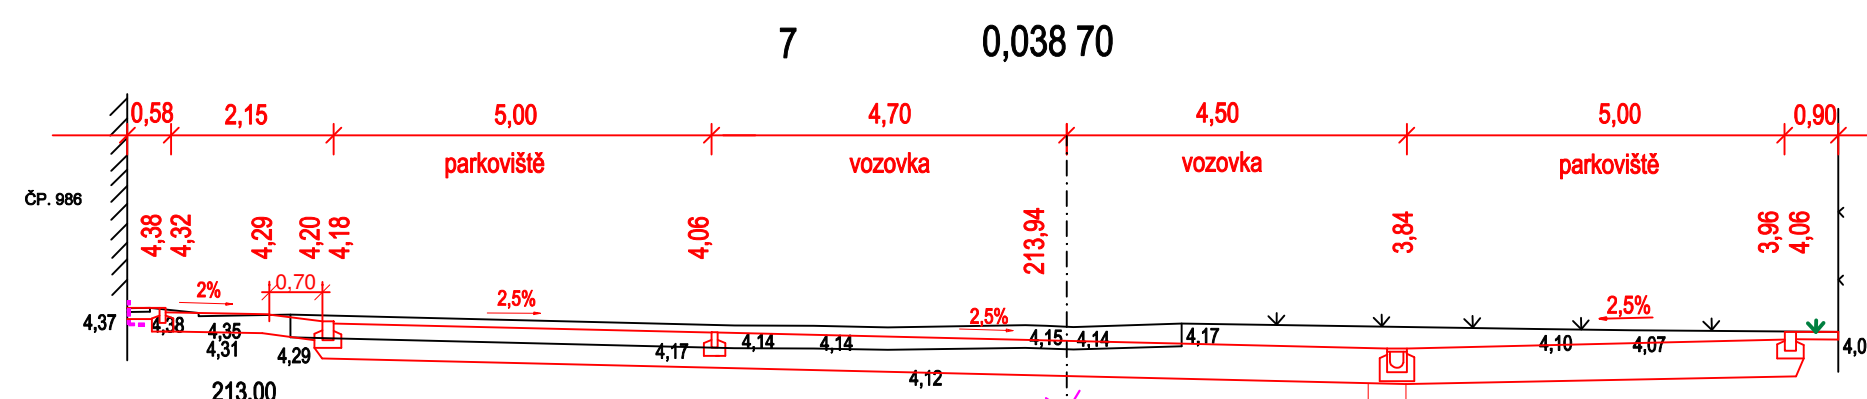
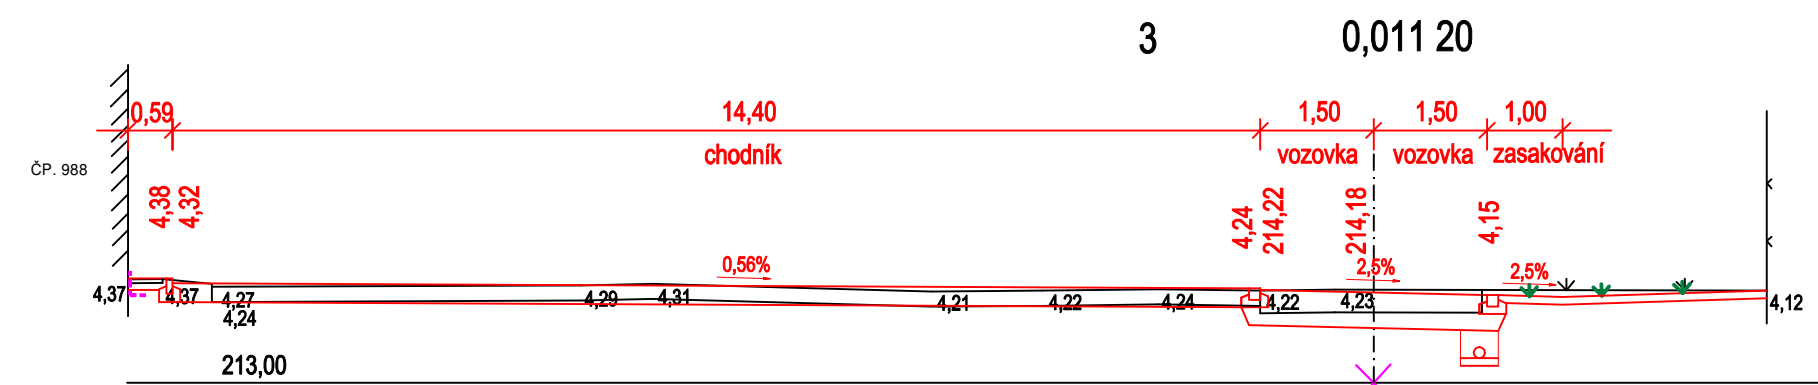
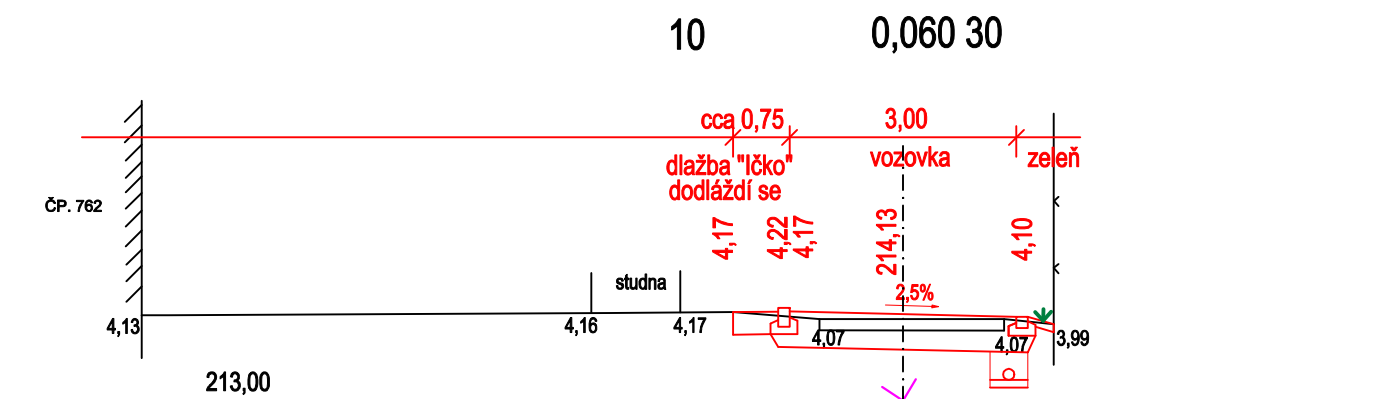
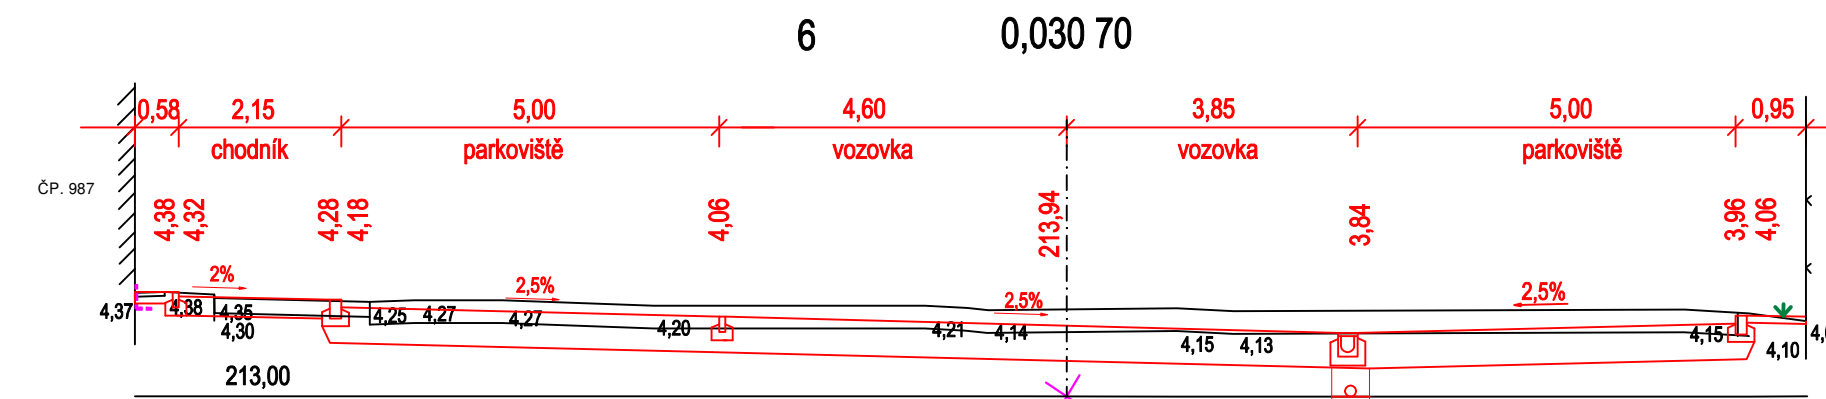
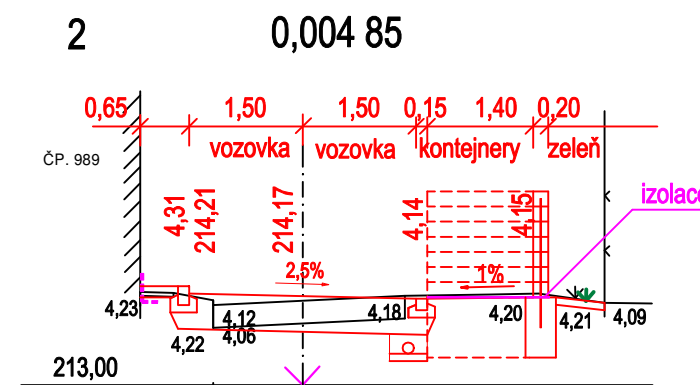
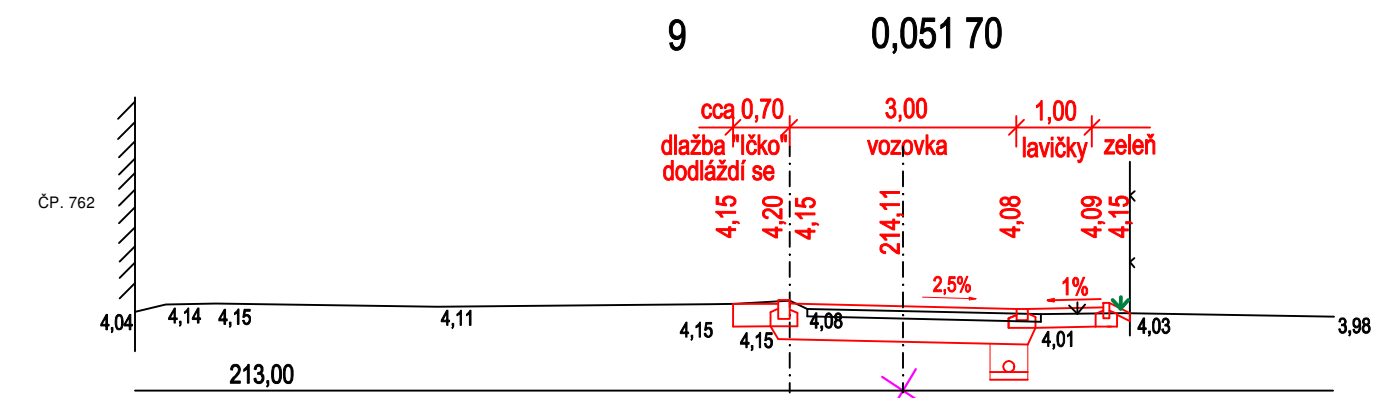
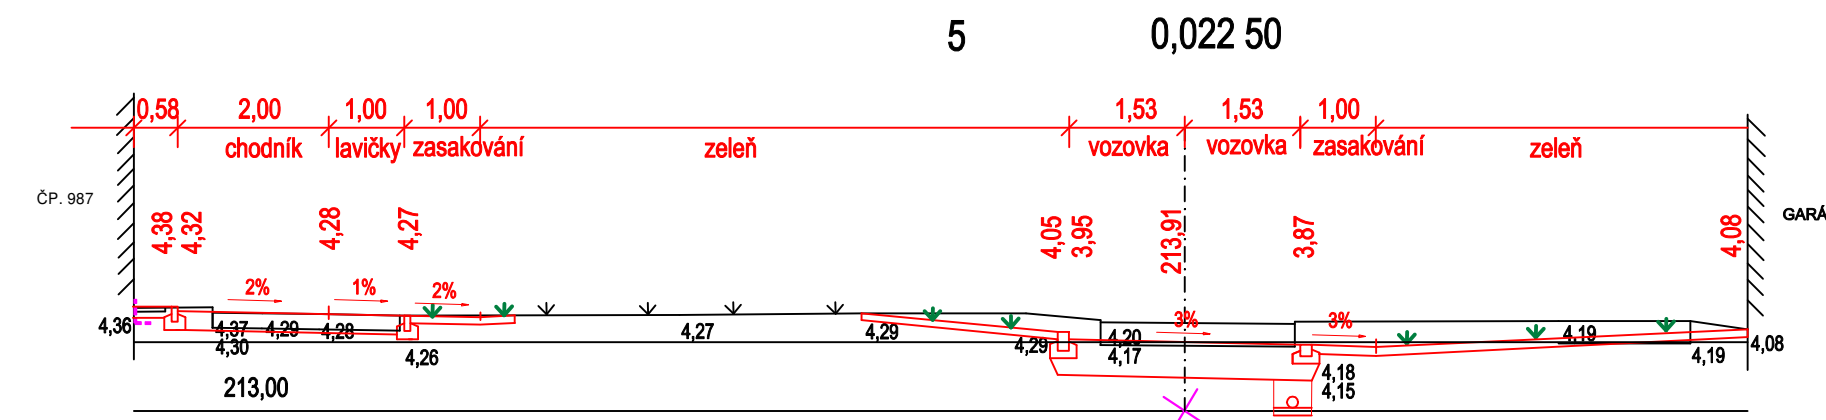



CHARAKTERISTICKÉ PŘÍČNÉ ŘEZY 1 : 100

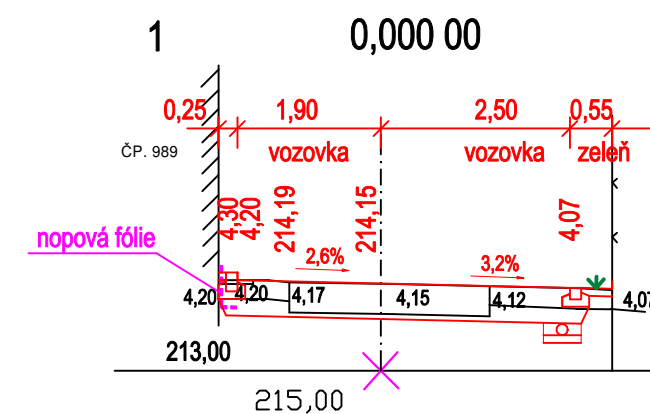

SOUHRADNÝ SYSTÉM: JTSK		BALT p.v.	
VÝŠKOVÝ SYSTÉM:			
NADM. VÝSKA	Index	Změna	Datum
Výpracoval Sýkorová M.	Kontroloval Ing. Kučera M.	Kučera M.	 VDI PROJEKT s.r.o. vodohospodářská a dopravní infrastruktura K Bořiš 3453/6, 101 00 Praha 10
Zodpovědný projektant Ing. Kučera M.	Hlavní interýr projektu Ing. Kučera M.	Kučera M.	
Akce			
REVITALIZACE VNITROBKU ZA BYTOVÝMI DOMY ČP. 986 - ČP. 989, PŘELOUČ			Investor
Objekt SO 101 KOMUNIKACE			Město Přelouč
Profese DOPRAVNÍ STAVBY			Město / Obec Přelouč
Název přílohy CHARAKTERISTICKÉ PŘÍČNÉ ŘEZY			Kraj Pardubický
			Technická zpráva
			Formát 2XA4
			Stupeň DUSP+PDPS
			Meritko 1 : 100
			Číslo zakázky 29/21
			Paré
			Číslo přílohy D1.5