PŮDORYS
1 : 100

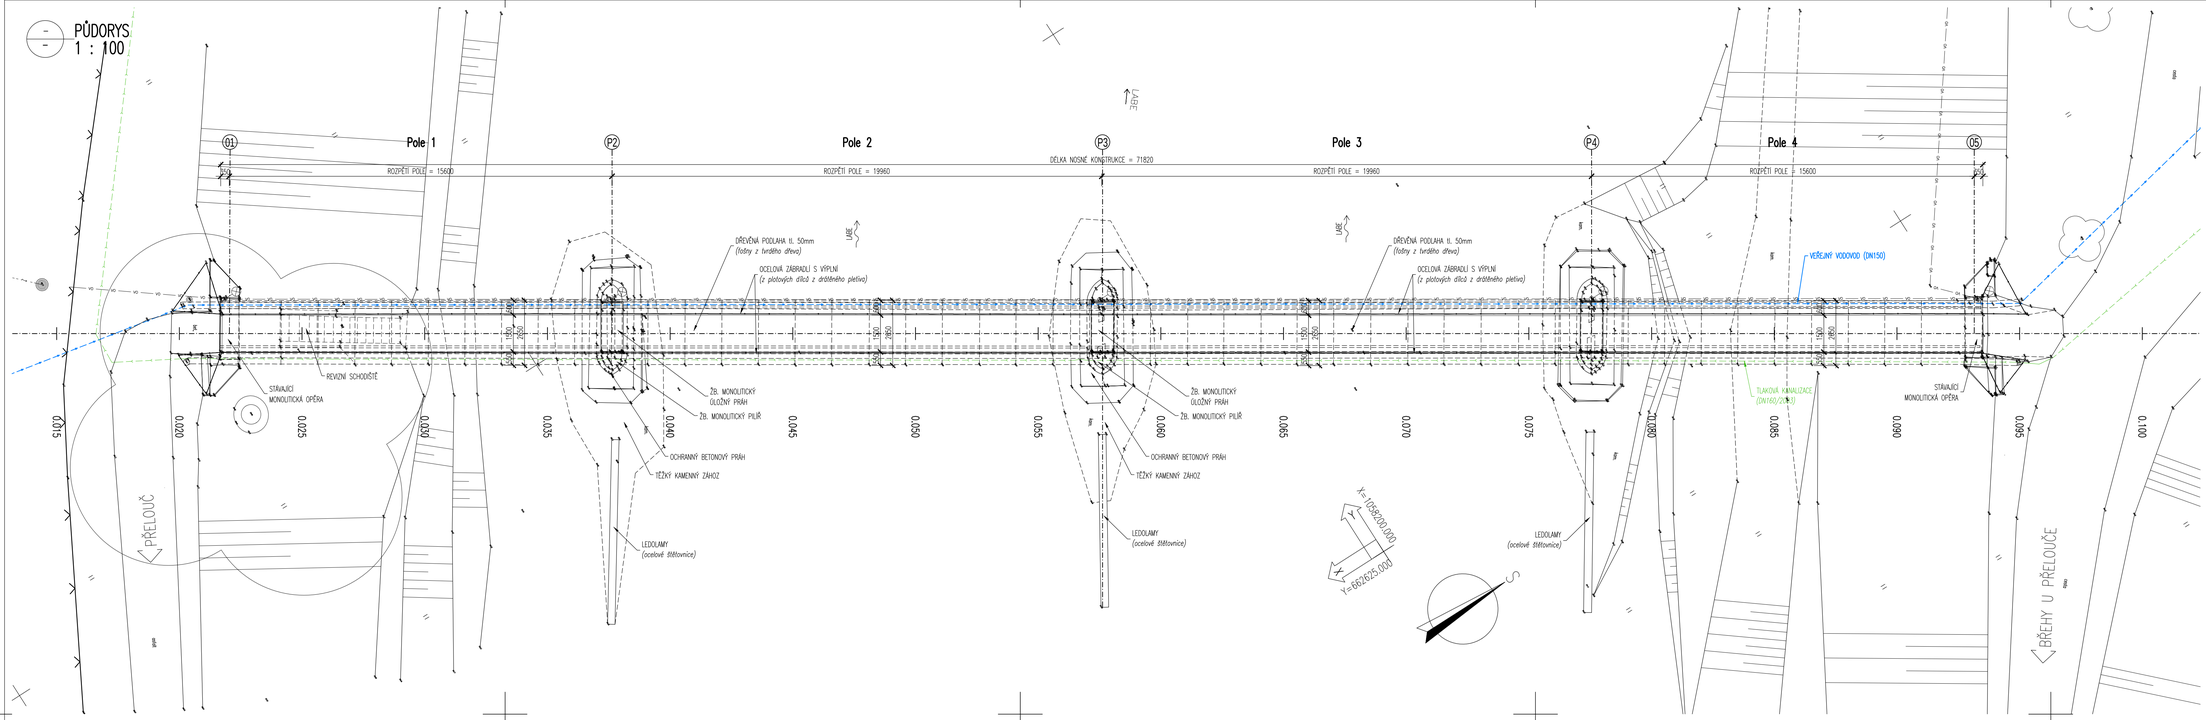

LEGENDA STÁVAJÍCÍCH INŽENÝRSKÝCH SÍTÍ:

- STÁVAJÍCÍ EL. VN VEDENÍ NADZEMNÍ (do 35kV) – ČEZ Distribuce a.s.
- EL. VN VEDENÍ (do 1kV) – ČEZ Distribuce a.s.
- SDĚLOVACÍ VEDENÍ PODZEMNÍ (neprovozované) – CETIN a.s.
- SPLAŠKOVÁ KANALIZACE (PRE1500) – VaK Pardubice a.s.
- TLAKOVÁ SPLAŠKOVÁ KANALIZACE (DN160) – VaK Pardubice a.s.
- VODOVODNÍ POTRUBÍ (DN150) – VaK Pardubice a.s.

SEZNAM STAVEBNÍCH OBJEKTŮ:

SO 001 – DEMOLICE SPODNÍ STAVBY LÁVKY
SO 201 – LÁVKA EV. Č. L-001

PODÉLNÝ ŘEZ
1 : 100

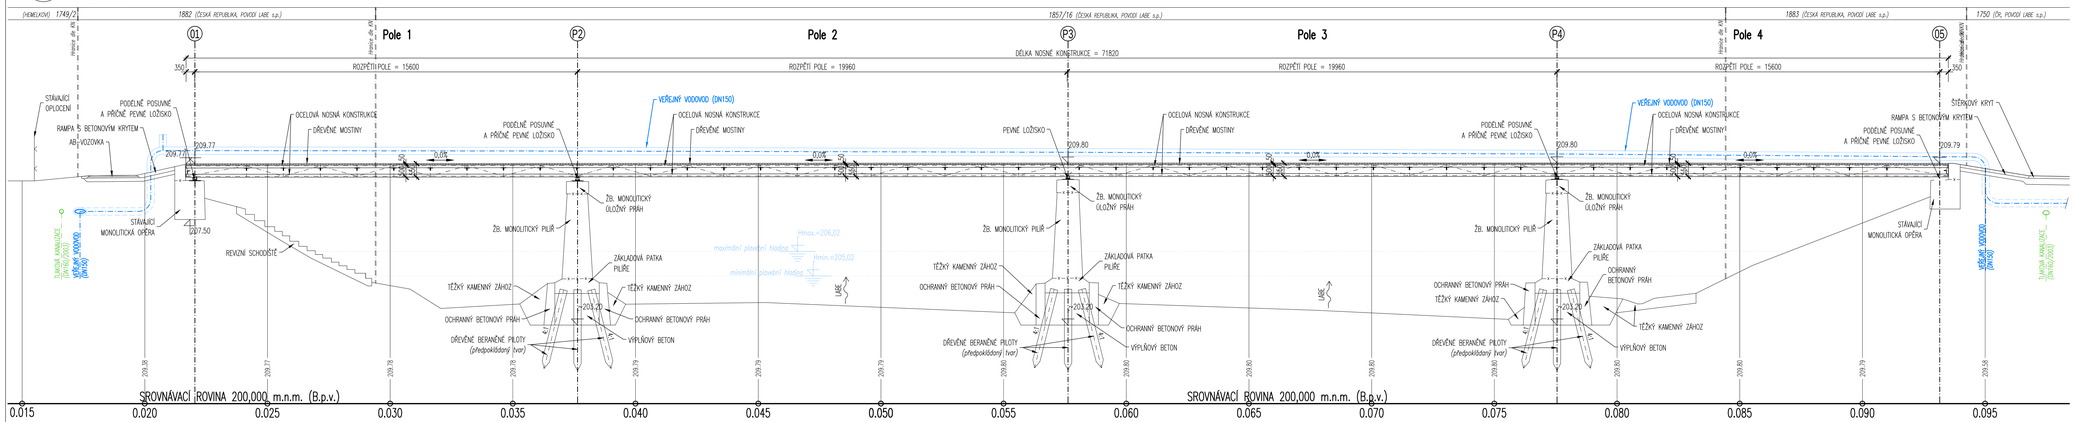

MĚŘÍTKO:
1:100
m 1.00 2.00 3.00 4.00 5.00

SO 201
DUSP+PDPS

SOUŘADNICOVÝ SYSTÉM: S-JTSK
VÝŠKOVÝ SYSTÉM: Bpv

KRESLIL:	KOLEKTIV		
ZPRACOVAL:	ING. FRANTIŠEK DOUBRAVSKÝ		
TECHNICKÁ KONTROLA:	ING. JAN BURSA		
ZODPOVĚDNÝ PROJEKTANT:	ING. JAN BURSA		
HLAVNÍ PROJEKTANT:	ING. FRANTIŠEK DOUBRAVSKÝ		
KRAJ: PARDUBICKÝ	OKRES: PARDUBICE	OBEC: PŘELOUČ	
INVESTOR: MĚSTO PŘELOUČ (Československé armády 1665, 535 33 Přelouč)			
AKCE: LÁVKA L001 PŘELOUČ – OPRAVA			
OBJEKT: D.1.2. SO 201 – LÁVKY EV. Č. L-001			
OBSAH: STÁVAJÍCÍ STAV – PŮDORYS, PODÉLNÝ ŘEZ			

MDS PROJEKT
FÖRSTEROVA Č.P. 175, 566 01 VYSOKÉ MÝTO
EMAIL: MDSMDSPROJEKT.CZ

STUPEŇ:	DUSP, PDPS
ZAK.ČÍSLO:	2555-21-3
ARCHIVNÍ ČÍSLO:	2555
DATUM:	09/2022
FORMÁT:	10x44
MĚŘÍTKO:	1 : 100
ČÍSLO SOUPRAVY:	ČÍSLO PŘÍLOHY: D.1.2.2.