


ŘEZ B-B' - STÁVAJÍCÍ STAV

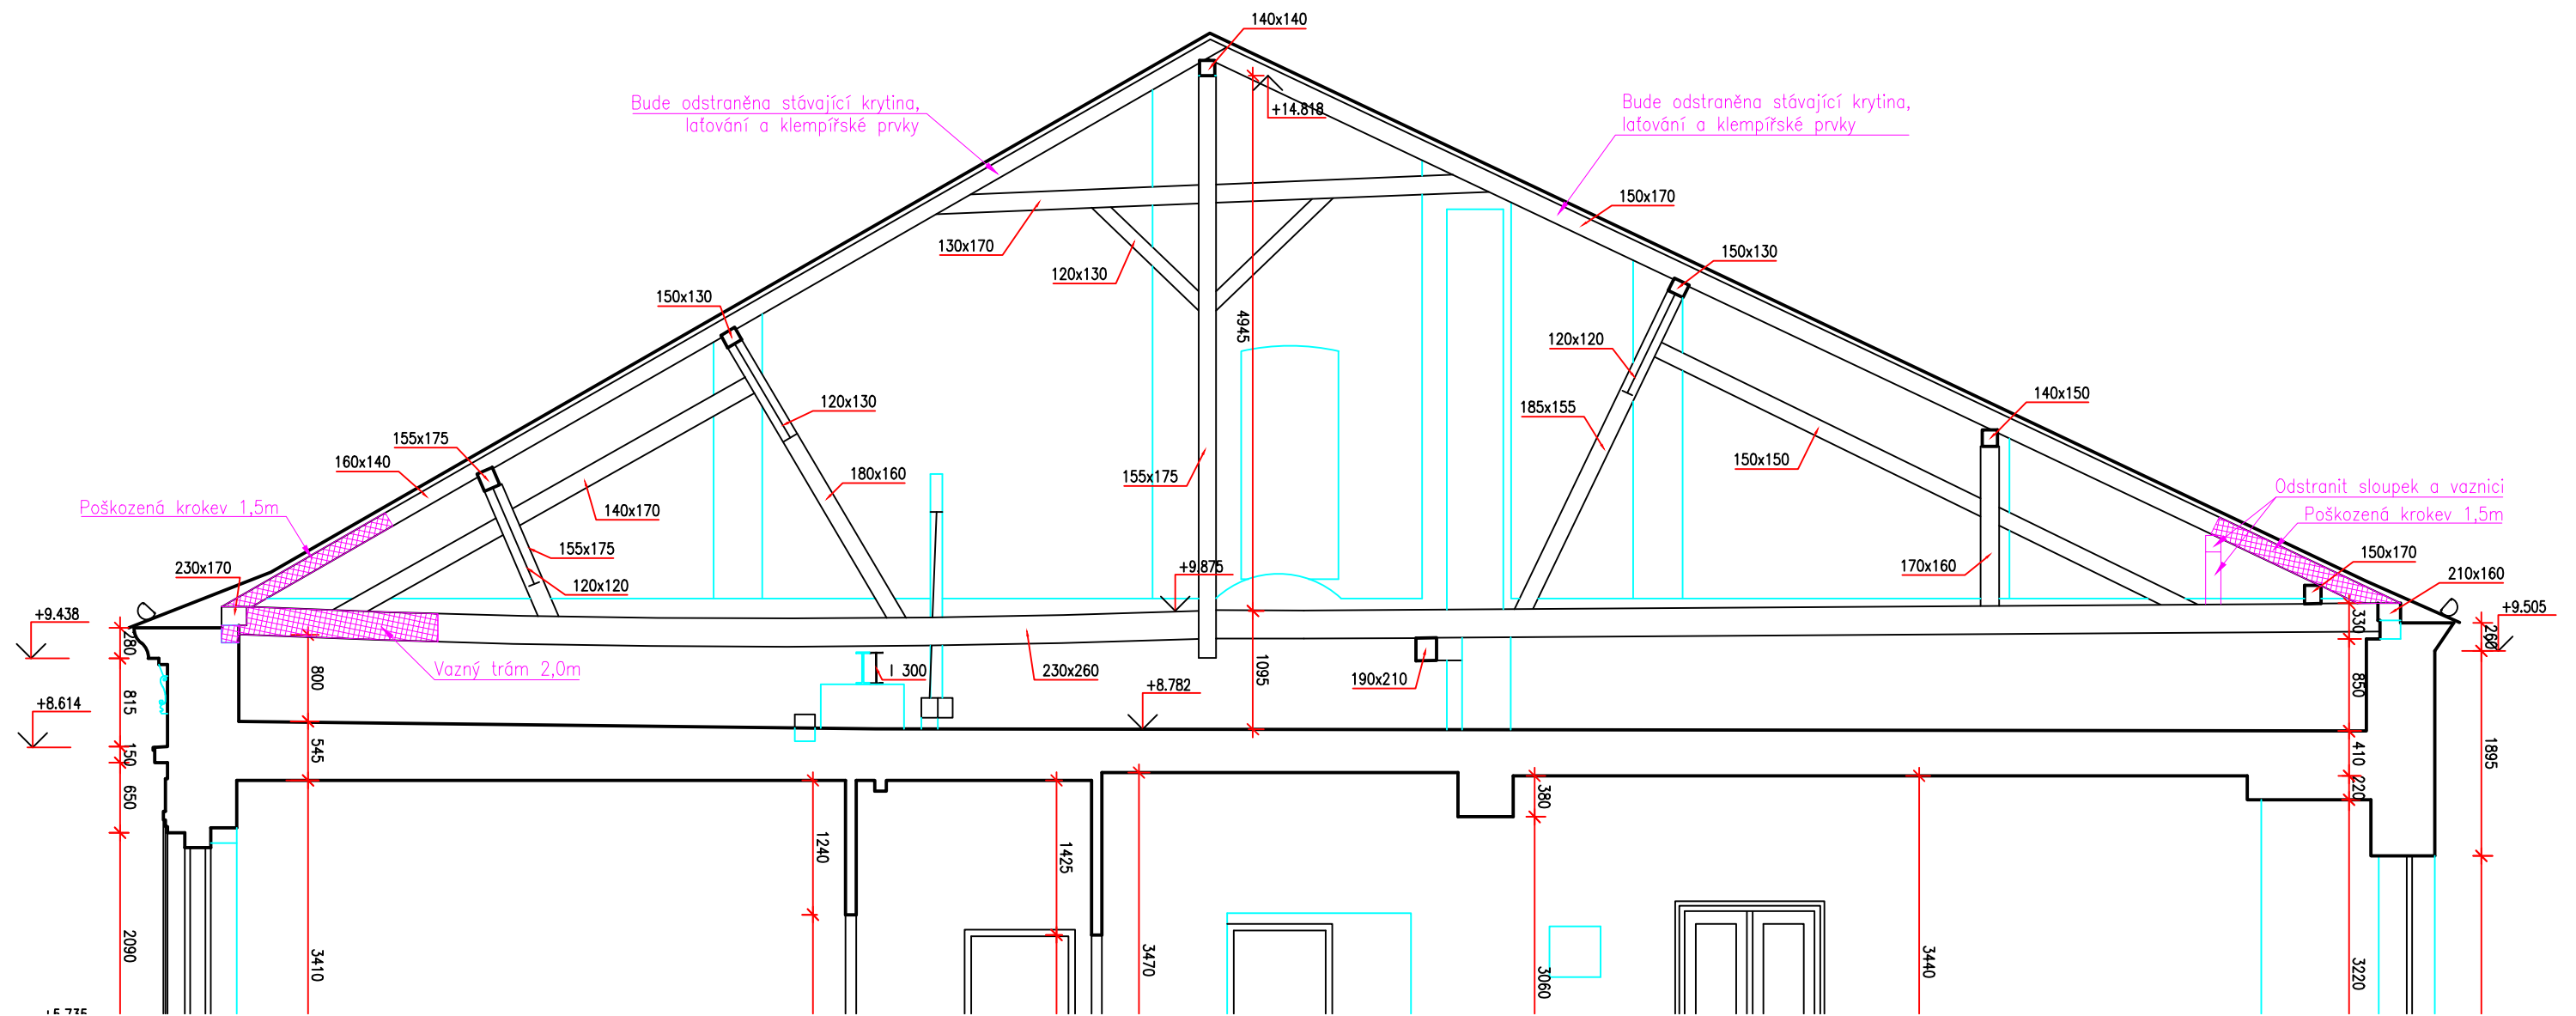

## LEGENDA



Poškozené prvky krovu v příslušné délce

Vazný trám 2,0m

Pozn. Součástí výkresové dokumentace je technická zpráva D.1.1.a. kde jsou popsány všechny postupy prací.

<div>INVESTOR</div> <div><div>Město Přelouč Československé armády 1665, 535 33 Přelouč IČ:00274101 DIČ: CZ 00274101</div></div>		<div>SCHVÁLIL, DATUM</div>	<div>PROJEKTANT TÉTO ČÁSTI</div> <div>Fapal s.r.o. Dlouhá 131, 411 55 Terežín tel.:+420 721 335 478 e-mail.: info@fapal.cz IČ: 060 83 927</div>	<div>HIP</div> <div>Ing. Jan VINAŘ (ČKAIT 0000769)</div>	
				<div>ZODPOVĚDNÝ PROJEKTANT</div> <div>Ing. Pavel VEVERKA</div>	
				<div>VYPRACOVAL</div> <div>Ing. Pavel VEVERKA</div>	
			<div>DATUM</div> <div>6/2017</div>	<div>MĚŘÍTKO</div> <div>1:60</div>	
<div>NÁZEV AKCE</div> <div>OPRAVA STROPU A KROVU OBJEKTU č.p. 25 a č.p. 26 Masarykovo náměstí, Přelouč</div>				<div>ČÁST DOK.</div> <div>D.1.1.b</div>	<div>INDEX</div> <div>R03</div>
				<div>STUPEŇ</div> <div>DSP</div>	<div>ČÍSLO ZAKÁZKY</div> <div>013-2017</div>
<div>NÁZEV</div> <div>ŘEZ B-B´ - STÁVAJÍCÍ STAV</div>				<div>REVIZE</div> <div>-</div>	