



SITUAČNÍ VÝKRES ŠIRŠÍCH VZTAHŮ

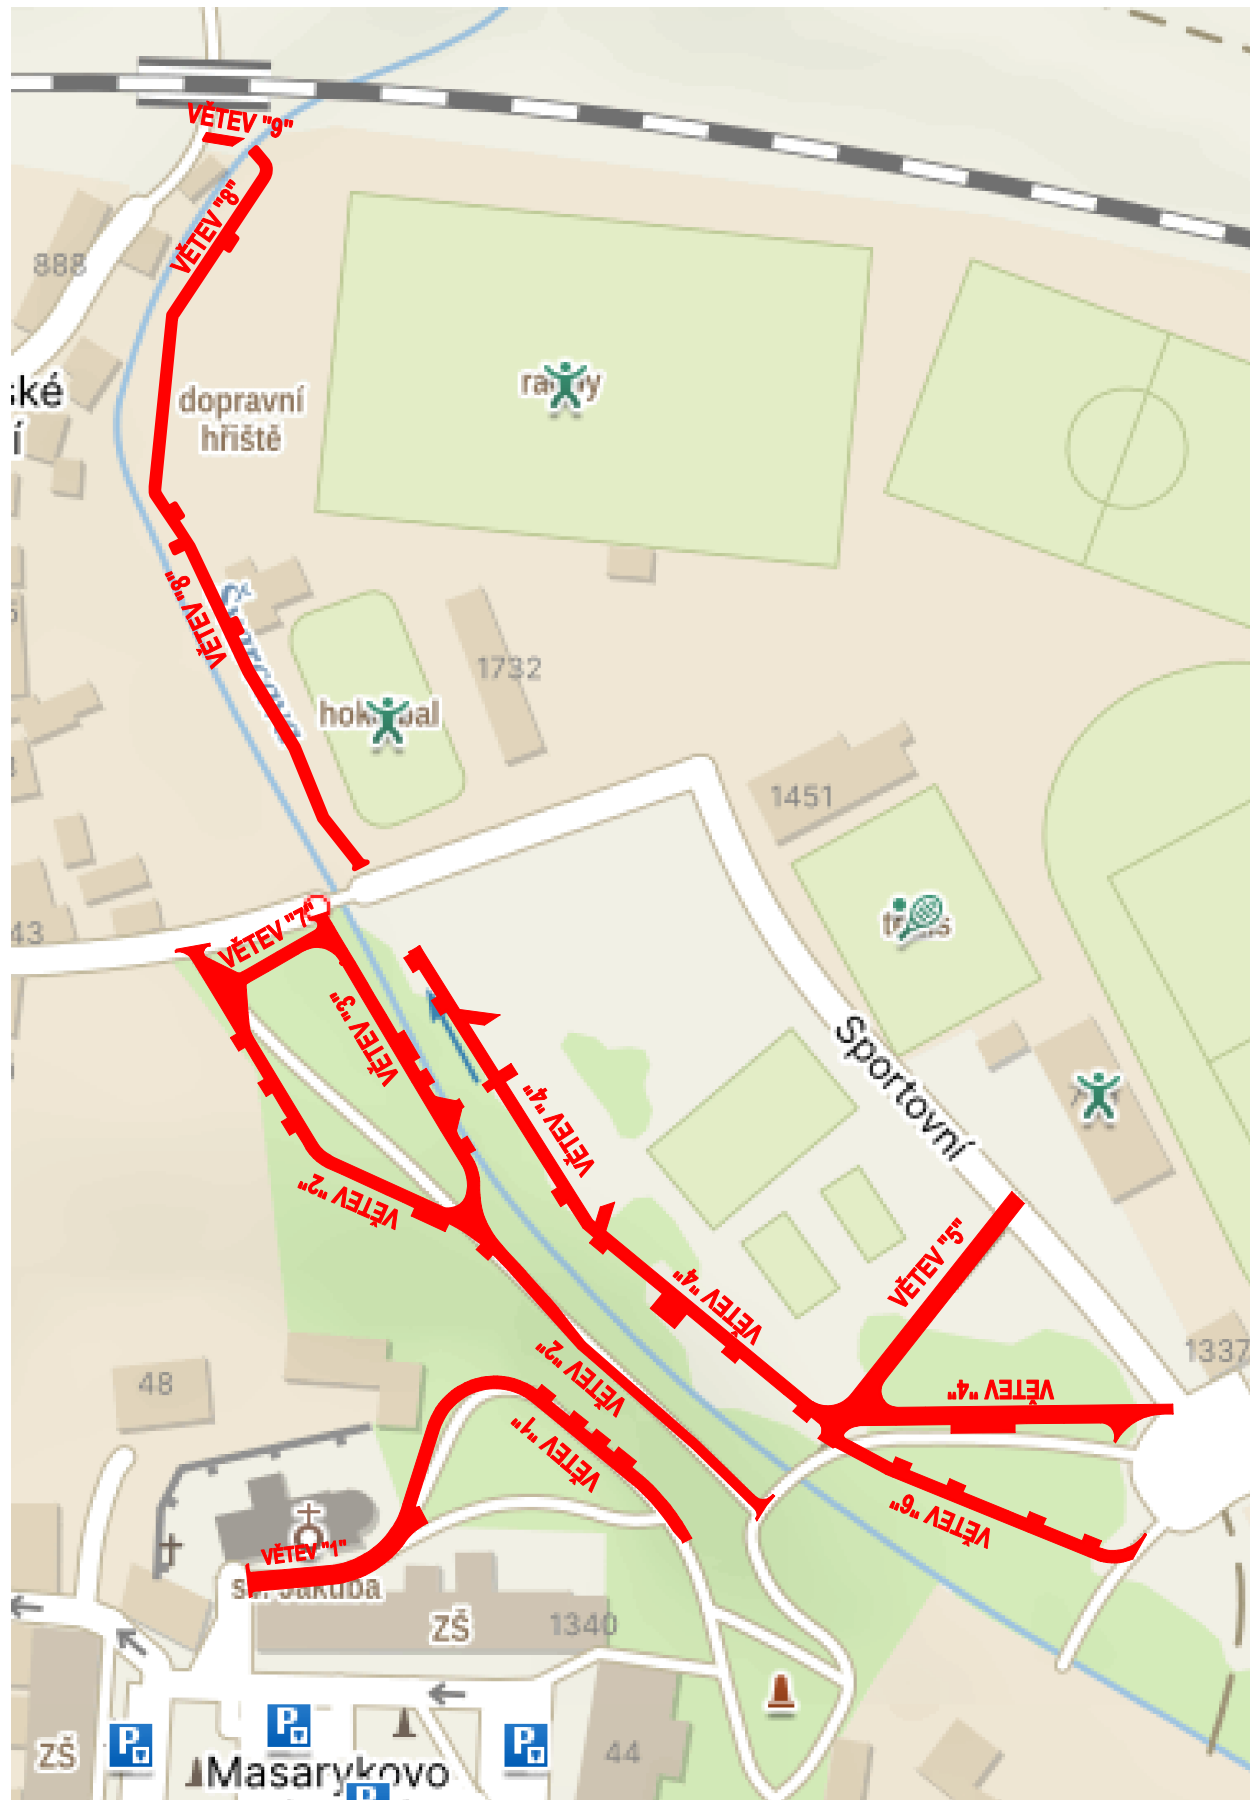

SOUŘADNICOVÝ SYSTÉM: JTSK			VÝŠKOVÝ SYSTÉM: BALT p.v.		
NADM_VYSKA		Index	Změna	Datum	
Vypracoval Sýkorová M.		Kontroloval Ing. Kučera M.		<div></div> <div>VDI PROJEKT s.r.o. vodohospodářská a dopravní infrastruktura K Bořčici 1453/6, 101 00 Praha 10</div>	
Zodpovědný projektant Ing. Kučera M.		Hlavní inženýr projektu Ing. Kučera M.			
Akce				Investor	
MĚSTSKÝ PARK PŘELOUČ				Město Přelouč	
Objekt				Město / Obec	Kraj
SO 101 KOMUNIKACE				Přelouč	Pardubický
				Technická zpráva	Formát
					2XA4
Profese				Stupeň	Měřítko
DOPRAVNÍ STAVBY				DUSP+PDPS	
Název přílohy				Číslo zakázky	Paré
SITUAČNÍ VÝKRES ŠIRŠÍCH VZTAHŮ				42/23	
				Číslo přílohy	
				C 1	