
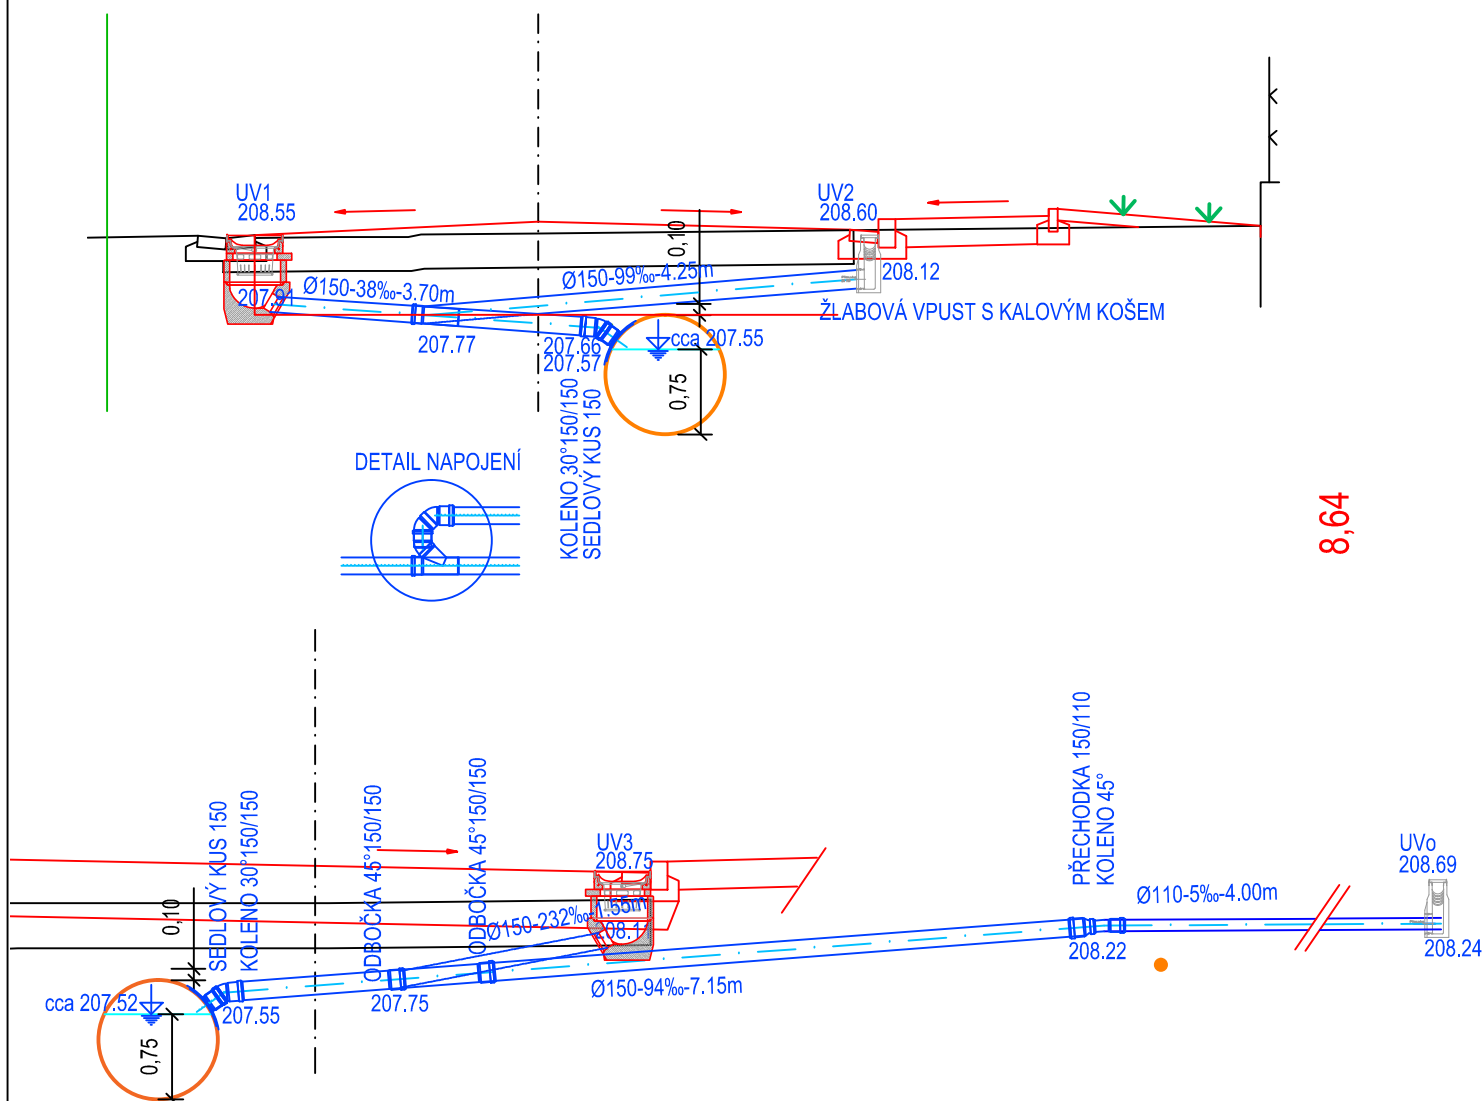



Rekonstrukce ulice Sportovní v Přelouči

VZOROVÉ NAPOJENÍ NA STÁVAJÍCÍ KANALIZACI

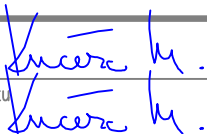

SOUŘADNICOVÝ SYSTÉM: JTSK
VÝŠKOVÝ SYSTÉM: BALT p.v.

VÝŠKOVÝ SYSTÉM:	BALT p.v.	10/2023
--		Index	Změna	Datum
Vypracoval Sedliská L., DiS.	Kontroloval Ing. Kučera M.			
Zodpovědný projektant Ing. Kolář M.	Hlavní inženýr projektu Ing. Kučera M.			
		 VDI PROJEKT s.r.o. vodohospodářská a dopravní infrastruktura K Botiči 1453/6, 101 00 Praha 10		
Akce Rekonstrukce ulice Sportovní v Přelouči		Investor Město Přelouč, Československé armády 1665, 53533 Přelouč		
Objekt SO 301 Dešťová kanalizace		Město / Obec Přelouč	Kraj Pardubický	
		Technická zpráva D.3.1	Formát A4	
Profese Vodohospodářské stavby		Stupeň DUSP+PDPS	Měřítko -	
Název přílohy VZOROVÉ NAPOJENÍ NA STÁVAJÍCÍ KANALIZACI		Číslo zakázky 43/23	Paré	
		Číslo přílohy D.3.4.8		