

# Rekonstrukce ulice Sportovní v Přelouči

## VZOROVÁ PŘÍPOJKA DEŠŤOVÉHO SVODU


### TABULKA PŘÍPOJEK

Číslo přípojky	Kóta lapače střešních nečistot, upr. terén	Kóta dna	Kóta napojení	Délka potrubí Ø150 PP SN12 (m)	Délka potrubí Ø125 SN8 (m)	Spád (‰)	Výška stávajícího terénu u lapače nečistot	Výška stáv. terénu u napojení	Průměrná hloubka výkopu (m)	Výkop (m3)	Podbetonování C12/15 (m3)	Odbočka 90° 150/150	Koleno 45° DN150	Redukce excentrická 150/125	Koleno 45° DN125	Lapač střešních nečistot DN125 (litinový)	Napojení stávajícího dešťového svodu	Způsob napojení	Poznámka
DPLSS1	208,85	207,65	207,49	0,90	1,20	182	208,85	208,80	1,41	1,39	0,02	1		1	2	1	1	odbočka	
DPLSS2	208,85	207,95	207,44	8,65	0,90	59	208,85	208,80	1,28	12,18	0,02		2	1	2	1	1	RŠ1	
DPLSS3	208,85	207,85	207,71	0,60	1,00	238	208,85	208,80	1,20	0,79	0,02	1		1	2	1	1	odbočka	
DPLSS4	208,85	207,95	207,44	16,45	0,90	31	208,85	208,80	1,28	23,16	0,02		3	1	2	1	1	RŠ1	
Celkem				26,6	4,0					37,52	0,07	2	5	4	8	4	4		


### POZNÁMKA:

LAPAČ STŘEŠNÍCH SPLAVENIN BUDE OSAZEN DLE STÁVAJÍCÍHO STAVU. MIMOŘÁDNOU POZORNOST JE NUTNO VĚNOVAT HUTNĚNÍ ZÁSYPŮ RÝH PO PODZEMNÍCH VEDENÍCH. JE NEZBYTNÉ, ABY TYTO BYLY HUTNĚNY PO VRSTVÁCH A HUTNĚNÍ ODPOVÍDALO NORMÁM A PŘEDPISŮM. OZNAČENÍ VÝROBKU SLOUŽÍ POUZE PRO DEFINOVÁNÍ VZORU. VÝROBEK MŮŽE BÝT ZAMĚNĚN ZA OBDOBNÝ STEJNÝCH VLASTNOSTÍ, např. STEJNÝ TVAR, KVALITA ZPRACOVÁNÍ, ÚNOSNOST, ŽIVOTNOST.

### VZOROVÁ PŘÍPOJKA DEŠŤOVÉHO SVODU

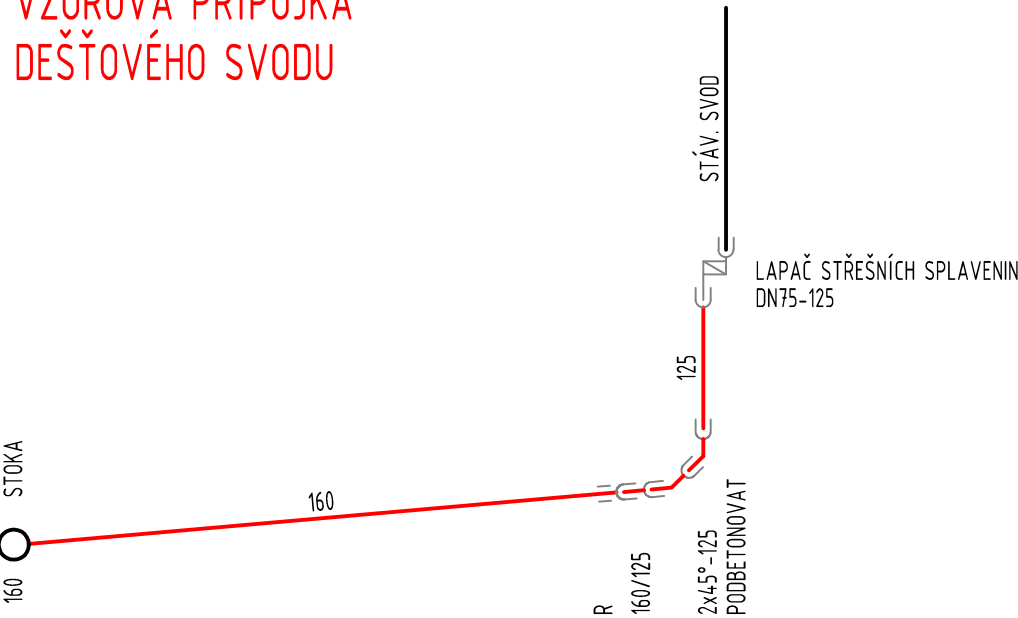

### LAPAČ STŘEŠNÍCH SPLAVENIN

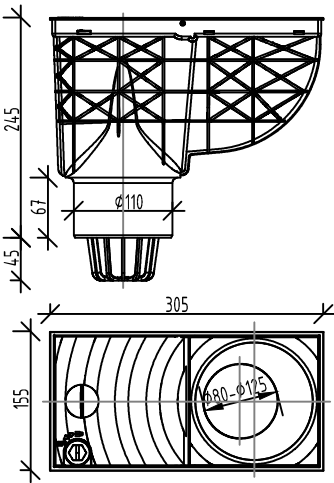

SOUŘADNICOVÝ SYSTÉM: JTSK		VÝŠKOVÝ SYSTÉM: BALT p.v.		10/2023	
--		Index	Změna	Datum	
Vypracoval Sedliská L., DiS.		Kontroloval Ing. Kučera M.		<div> VDI PROJEKT s.r.o. vodohospodářská a dopravní infrastruktura K Botiči 1453/6, 101 00 Praha 10</div>	
Zodpovědný projektant Ing. Kolář M.		Hlavní inženýr projektu Ing. Kučera M.			
Akce Rekonstrukce ulice Sportovní v Přelouči				Investor Město Přelouč, Československé armády 1665, 53533 Přelouč	
Objekt SO 301 Dešťová kanalizace				Město / Obec Přelouč	Kraj Pardubický
Profese Vodohospodářské stavby				Technická zpráva D.3.1	Formát 2xA4
Název přílohy				Stupeň DUSP+PDPS	Měřítko 1:25
VZOROVÁ PŘÍPOJKA DEŠŤOVÉHO SVODU				Číslo zakázky 43/23	Paré
				Číslo přílohy D.3.4.7	