

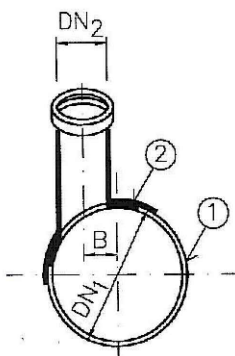
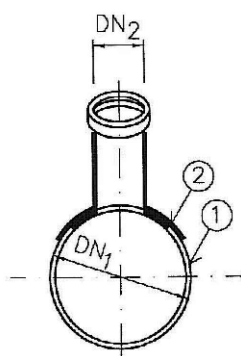


Rekonstrukce ulice Sportovní v Přelouči

VZOROVÉ NAPOJENÍ KANALIZACE

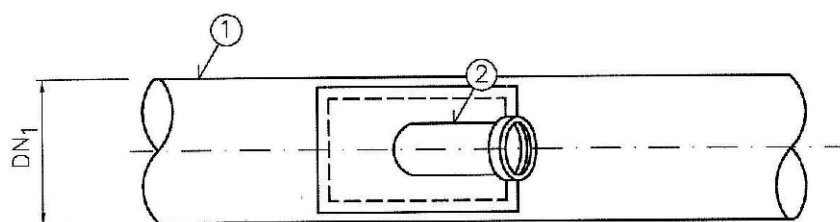

NAPOJENÍ:

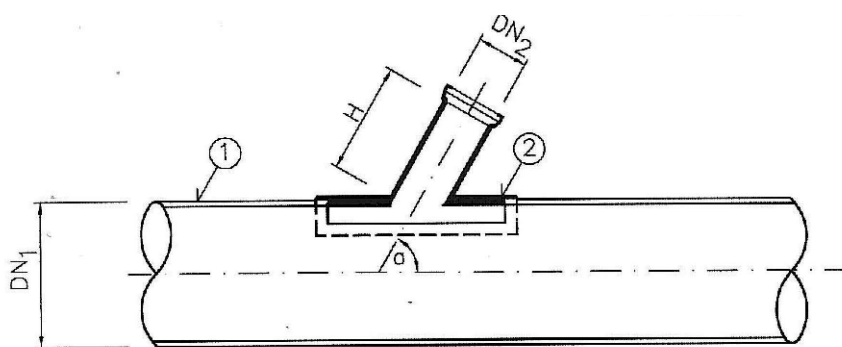


DO OSY

EXCENTRICKY

LEGENDA

OZNAČENÍ	POPIS
1	KANALIZAČNÍ POTRUBÍ
2	T - SEDLO

SOUŘADNICOVÝ SYSTÉM: JTSK
VÝŠKOVÝ SYSTÉM: BALT p.v.

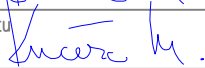VÝŠKOVÝ SYSTÉM:	BALT p.v.	10/2023	
--		Index	Změna	Datum	
Vypracoval Sedliská L., DiS.	Kontroloval Ing. Kučera M.			 VDI PROJEKT s.r.o. vodohospodářská a dopravní infrastruktura K Botiči 1453/6, 101 00 Praha 10	
Zodpovědný projektant Ing. Kolář M.	Hlavní inženýr projektu Ing. Kučera M.				
Akce Rekonstrukce ulice Sportovní v Přelouči				Investor Město Přelouč, Československé armády 1665, 53533 Přelouč	
Objekt SO 301 Dešťová kanalizace				Město / Obec Přelouč	Kraj Pardubický
Profese Vodohospodářské stavby				Technická zpráva D.3.1	Formát 1xA4
Název přílohy VZOROVÉ NAPOJENÍ KANALIZACE				Stupeň DUSP+PDPS	Měřítko 1:20
				Číslo zakázky 43/23	Paré
				Číslo přílohy D.3.4.5	