




ŘEZ 10 - 10, MĚŘ.1:50

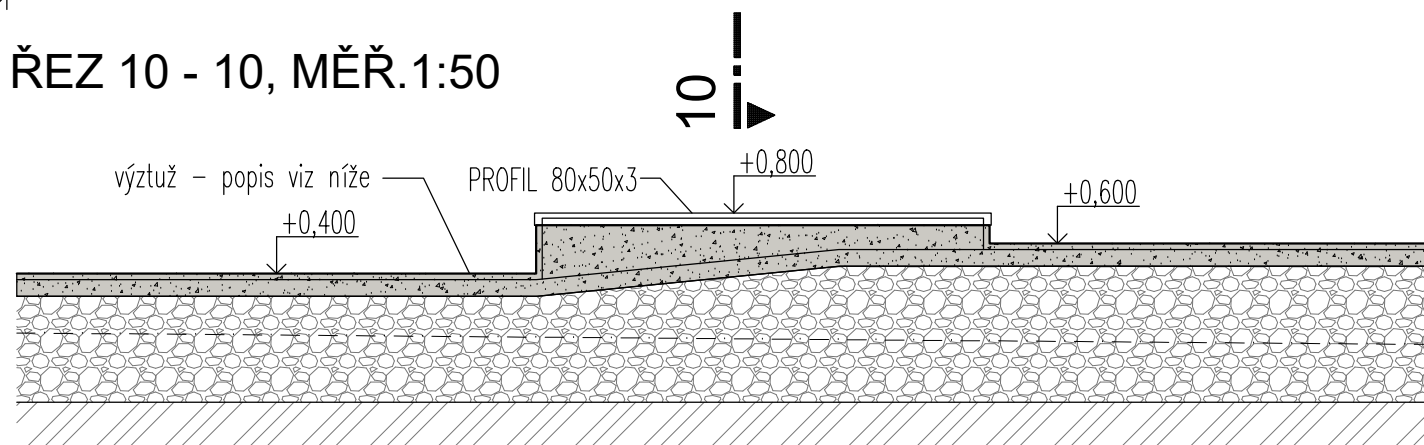

AXONOMETRIE

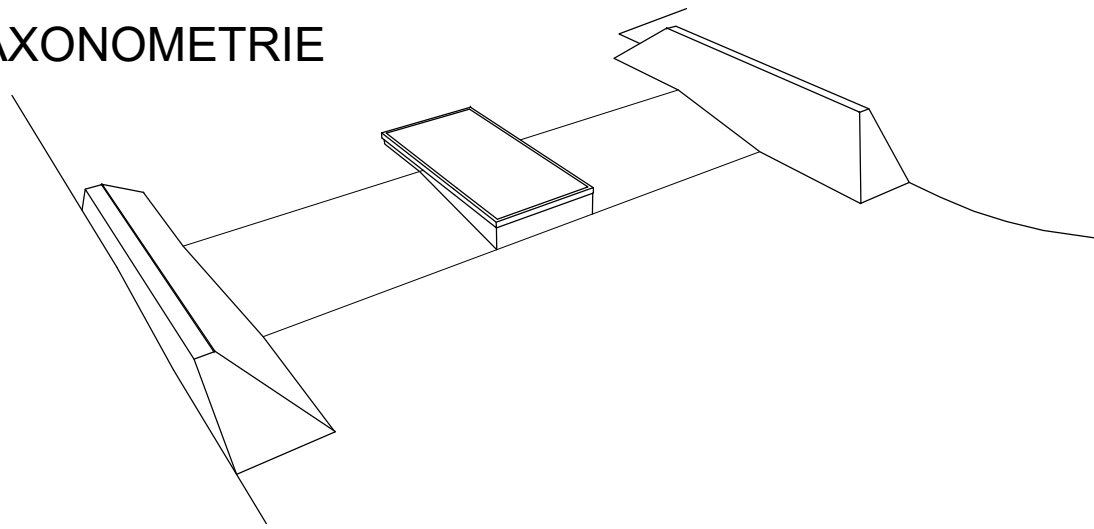


DETAIL KOTVENÍ PROFILU 1:10

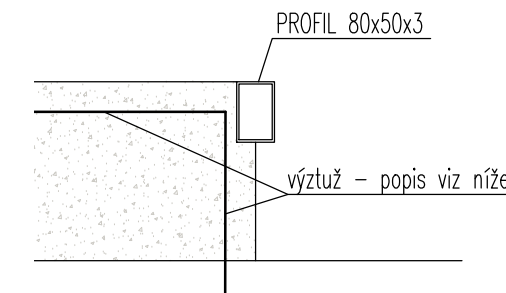


PROFIL 80 x 50 x 3 mm
DĚLKA 9,04m
HMOTNOST 5,495 x 9,04 = 49,68 kg


LEGENDA MATERIÁLU

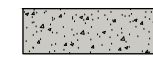

Základní deska skateparku - monolitická ŽB SKOŘEPINA tl. 150 mm z betonu třídy C 25 / 30, výztuž R10 á 200 mm v obou směrech nebo 1x karisíť 8x150x150mm, osazená při horním povrchu desky, krytí min. 35 mm

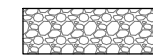

Štěrkopískový podsyp tl. 300 mm - drcené kamenivo frakce 0-63 se spojitou zrnitostí, hutněný po vrstvách max. 200 mm na hodnotu Edef.2 ≥ 30 MPa, Edef.2/Edef.1 ≤ 2,5. Na tento hutněný podsyp vyrovnat horní srovnávací vrstvou tl. 100 mm jemnozrnnějšího kameniva frakce 0-32 se spoj. zrnitostí. hutněný po vrstvách max. 200 mm na hodnotu Edef.2 ≥ 30 MPa, Edef.2/Edef.1 ≤ 2,5.

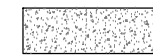

Zásypy a obsypy zeminou, hutnit dle potřeby, zpětně zatravnit



Původní zemina

Překážka 10 - MANUAL BOX

je provedena jako monolitická ŽELEZOBETONOVÁ SKOŘEPINA tl. 200 mm. Je provedena z betonu třídy C 25 / 30 a vyztužena po obou površích vázanou výztuží R10 á 200 mm v obou směrech nebo 1x karisíť 8x150x150 mm, krytí výztuže min. 35mm. Výztuž překážky není propojena s výztuží základní ŽB desky parku. Betonování překážky se provádí po provedení hlavní plochy ŽB skořepiny.

± 0,000 = 209,400 m n.m. Bpv.

ZODP. PROJEKTANT	VYPRACOVAL		
Ing. Gabriela Nováková	Ing. Gabriela Nováková		
INVESTOR:	Město Přelouč, Československé armády 1665 535 33 Přelouč		
MÍSTO STAVBY: Parcela č. 300/1 k.ú. Přelouč			
AKCE:	SKATEPARK PŘELOUČ	DATUM	
		11/2023	
		STUPEŇ	DSP+RPD
Dokumentace pro společné povolení v úrovni realizační	PROFESE		stavebně konstrukční část
OBSAH VÝKRESU:	MĚŘÍTKO:		
PŘEKÁŽKA Č.10 - MANUAL BOX	1:50		D.2.b11