




PŮDORYS, MĚŘ.1:50

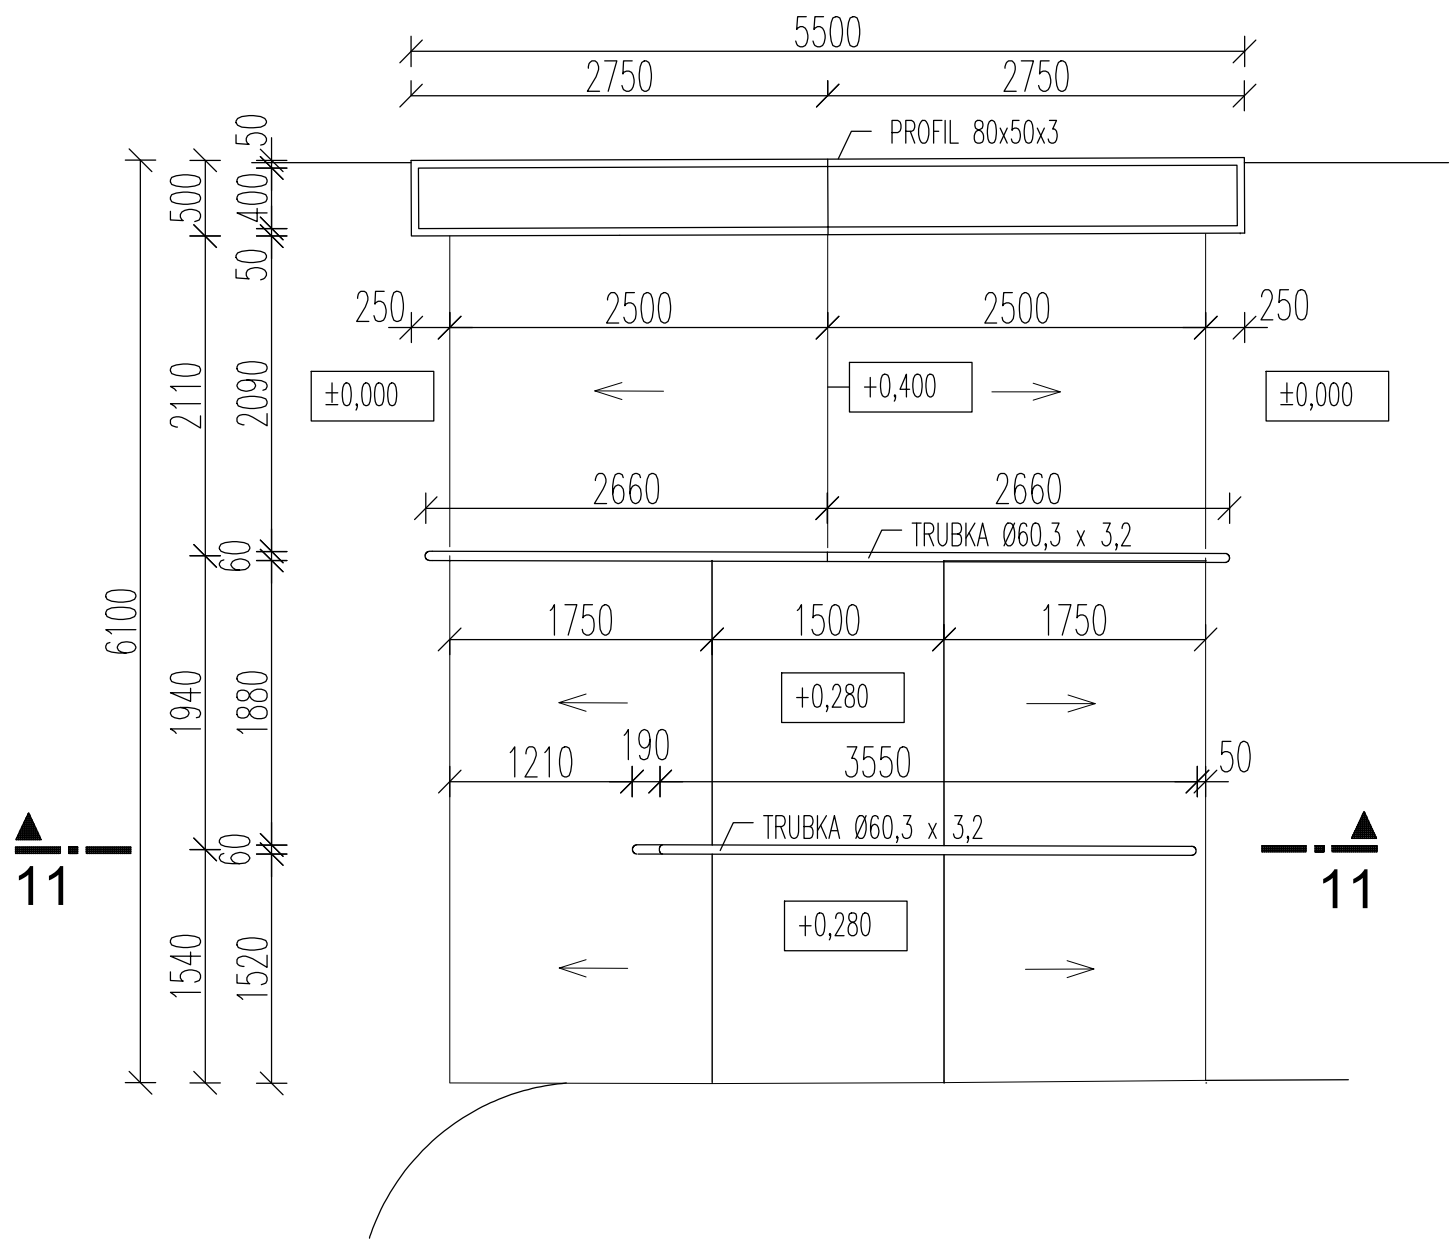

ŘEZ 11 - 11, MĚŘ.1:50

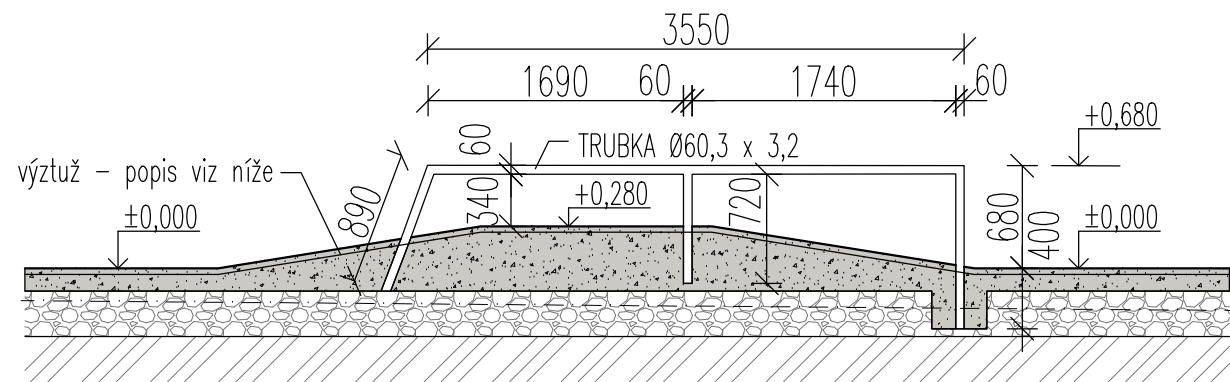

AXONOMETRIE

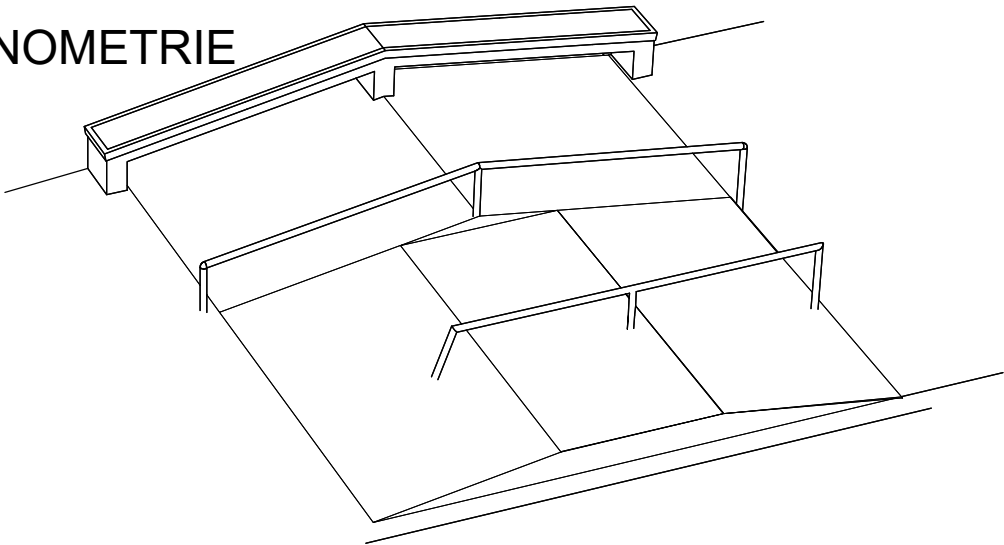

LEGENDA MATERIÁLU

- Základní deska skateparku - monolitická ŽB SKOŘEPINA tl. 150 mm z betonu třídy C 25 / 30, výztuž R10 á 200 mm v obou směrech nebo 1x karisíť 8x150x150mm, osazená při horním povrchu desky , krytí min. 35 mm
- Štěrkopískový podsyp tl. 300 mm - drcené kamenivo frakce 0-63 se spojitou zrnitostí, hutněný po vrstvách max. 200 mm na hodnotu Edef.2 ≥ 30 MPa, Edef.2/Edef.1 ≤ 2,5. Na tento hutněný podsyp vyrovnat horní srovnávací vrstvou tl. 100 mm jemnozrnnějšího kameniva frakce 0-32 se spoj. zrnitostí. hutněný po vrstvách max. 200 mm na hodnotu Edef.2 ≥ 30 MPa, Edef.2/Edef.1 ≤ 2,5.
- Zásypy a obsypy zeminou, hutnit dle potřeby, zpětně zatravnit
- Původní zemina

TRUBKA Ø60,3x3,2mm  
DÉLKA 6,24 m  
HMOTNOST 4,51 x 6,24 = 28,14kg

Překážka 11 - RAIL je provedena z ocelových trubek TR 60,3/3,2. Trubky jsou kotveny do železobetonové skořepiny skateparku.  
Povrchová úprava všech kovových prvků - žárovým zinkováním.

± 0,000 = 209,400 m n.m. Bpv.

ZODP. PROJEKTANT	VYPRACOVAL		<div><div><div>Ing. Gabriela Nováková</div><div>Projektování pozemních staveb</div><div>IČ 76113671</div><div>gabriela-novakova@volny.cz</div></div></div>
Ing. Gabriela Nováková	Ing. Gabriela Nováková		
INVESTOR:			
Město Přelouč, Československé armády 1665 535 33 Přelouč			
MÍSTO STAVBY:	Parcela č. 300/ 1 k.ú. Přelouč		
AKCE :	SKATEPARK PŘELOUČ	DATUM	
		11/2023	
		STUPEŇ	DSP+RPD
Dokumentace pro společné povolení v úrovni realizační		PROFESE	stavebně konstrukční část
OBSAH VÝKRESU :		MĚŘITKO:	
PŘEKÁŽKA Č.11 - RAIL		1:50	D.2.b12