




AXONOMETRIE

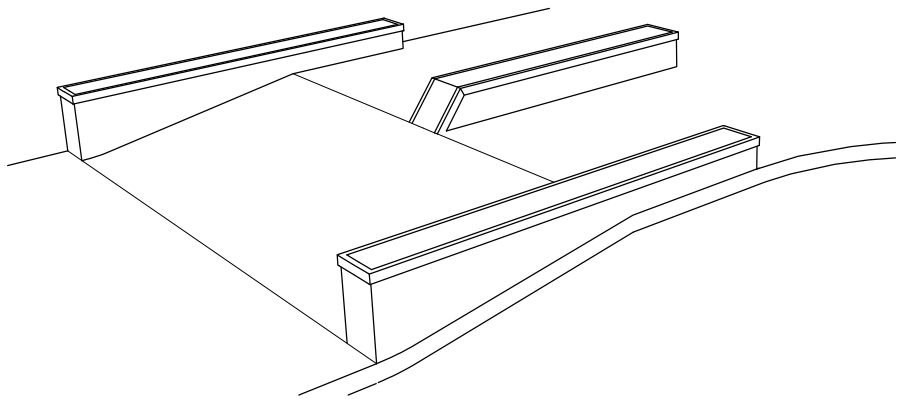


PŮDORYS, MĚŘ.1:50

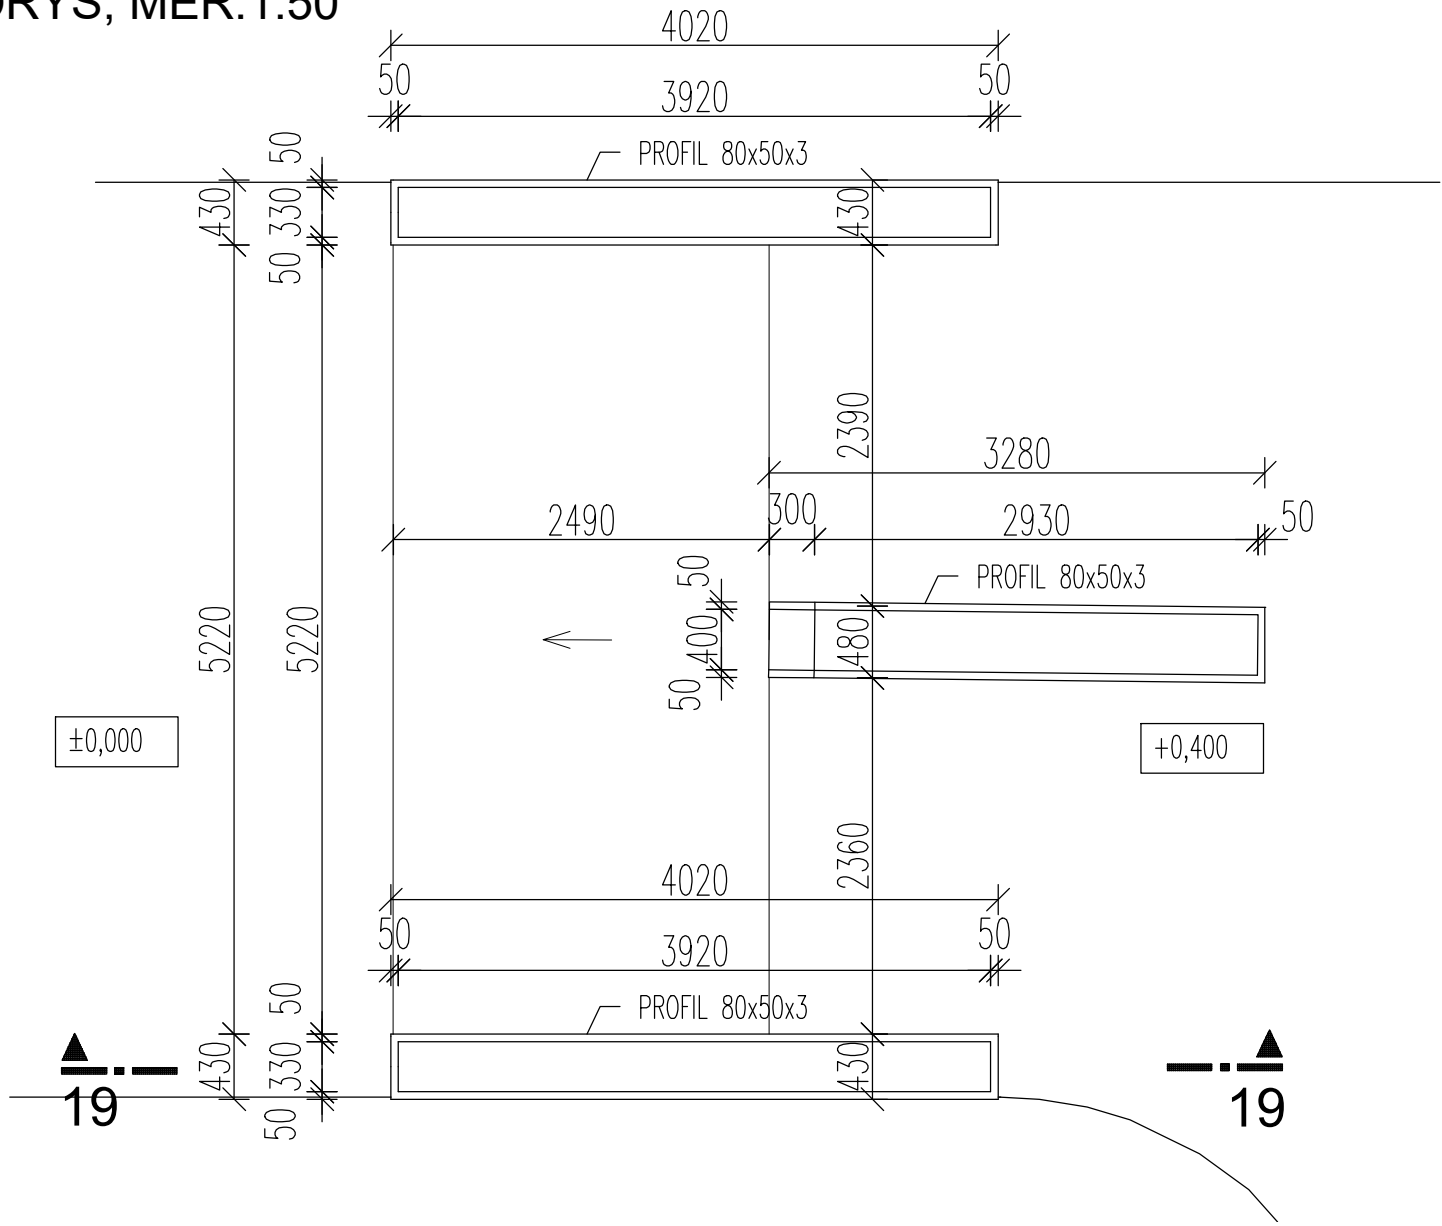

ŘEZ 19 - 19, MĚŘ.1:50

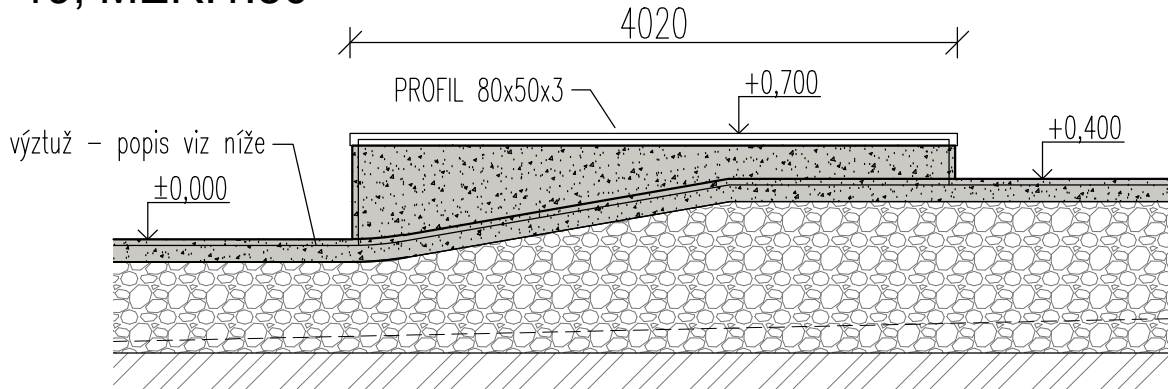

DETAIL KOTVENÍ PROFILU 1:10

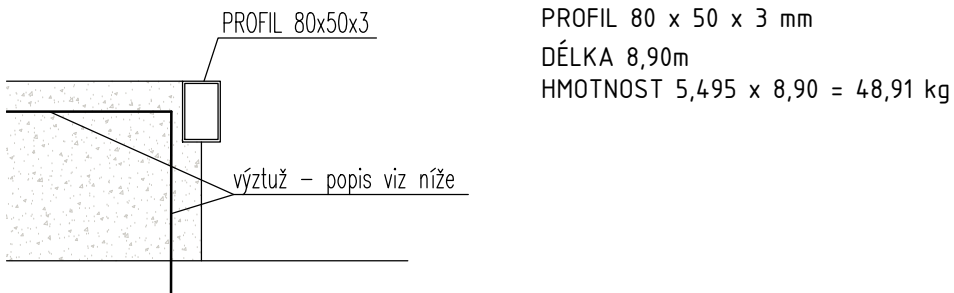

PROFIL 80 x 50 x 3 mm  
DĚLKA 8,90m  
HMOTNOST 5,495 x 8,90 = 48,91 kg

LEGENDA MATERIÁLU

- Základní deska skateparku - monolitická ŽB SKOŘEPINA tl. 150 mm z betonu třídy C 25 / 30, výztuž R10 á 200 mm v obou směrech nebo 1x karisíť 8x150x150mm,osazená při horním povrchu desky , krytí min. 35 mm
- Štěrkopískový podsyp tl. 300 mm - drcené kamenivo frakce 0-63 se spojitou zrnitostí, hutněný po vrstvách max. 200 mm na hodnotu Edef.2 ≥ 30 MPa, Edef.2/Edef.1≤ 2,5. Na tento hutněný podsyp vyrovnat horní srovnávací vrstvou tl. 100 mm jemnozrnějšího kameniva frakce 0-32 se spoj. zrnitostí. hutněný po vrstvách max. 200 mm na hodnotu Edef.2 ≥ 30 MPa, Edef.2/Edef.1≤ 2,5.
- Zásypy a obsypy zeminou, hutnit dle potřeby, zpětně zatravnit
- Původní zemina

Překážka 19 - GRINDBOX  
je provedena jako monolitická ŽELEZOBETONOVÁ SKOŘEPINA tl. 200 mm. Je provedena z betonu třídy C 25 / 30 a vyztužena po oboupovrších vázanou výztuží R10 á 200 mm v obou směrech nebo 1x karisíť 8x150x150 mm, krytí výztuže min. 35mm. Výztuž překážky není propojena s výztuží základní ŽB desky parku. Betonování překážky se provádí po provedení hlavní plochy ŽB skořepiny.

± 0,000 = 209,400 m n.m. Bpv.

ZODP. PROJEKTANT	VYPRACOVAL		<div>Ing. Gabriela Nováková Projektování pozemních staveb IČ 76113671 gabriela-novakova@volny.cz</div>
Ing. Gabriela Nováková	Ing. Gabriela Nováková		
INVESTOR:			
Město Přelouč, Československé armády 1665 535 33 Přelouč			
MÍSTO STAVBY:	Parcela č. 300/ 1 k.ú. Přelouč	DATUM	
AKCE :	SKATEPARK PŘELOUČ	11/2023	
		STUPEŇ	DSP+RPD
		Dokumentace pro společné povolení v úrovni realizační	PROFESE
OBSAH VÝKRESU :	PŘEKÁŽKA Č.19 - GRINDBOX	MĚŘÍTKO:	
		1:50	D.2.b20