PŮDORYS HŘIŠTĚ

M 1:500

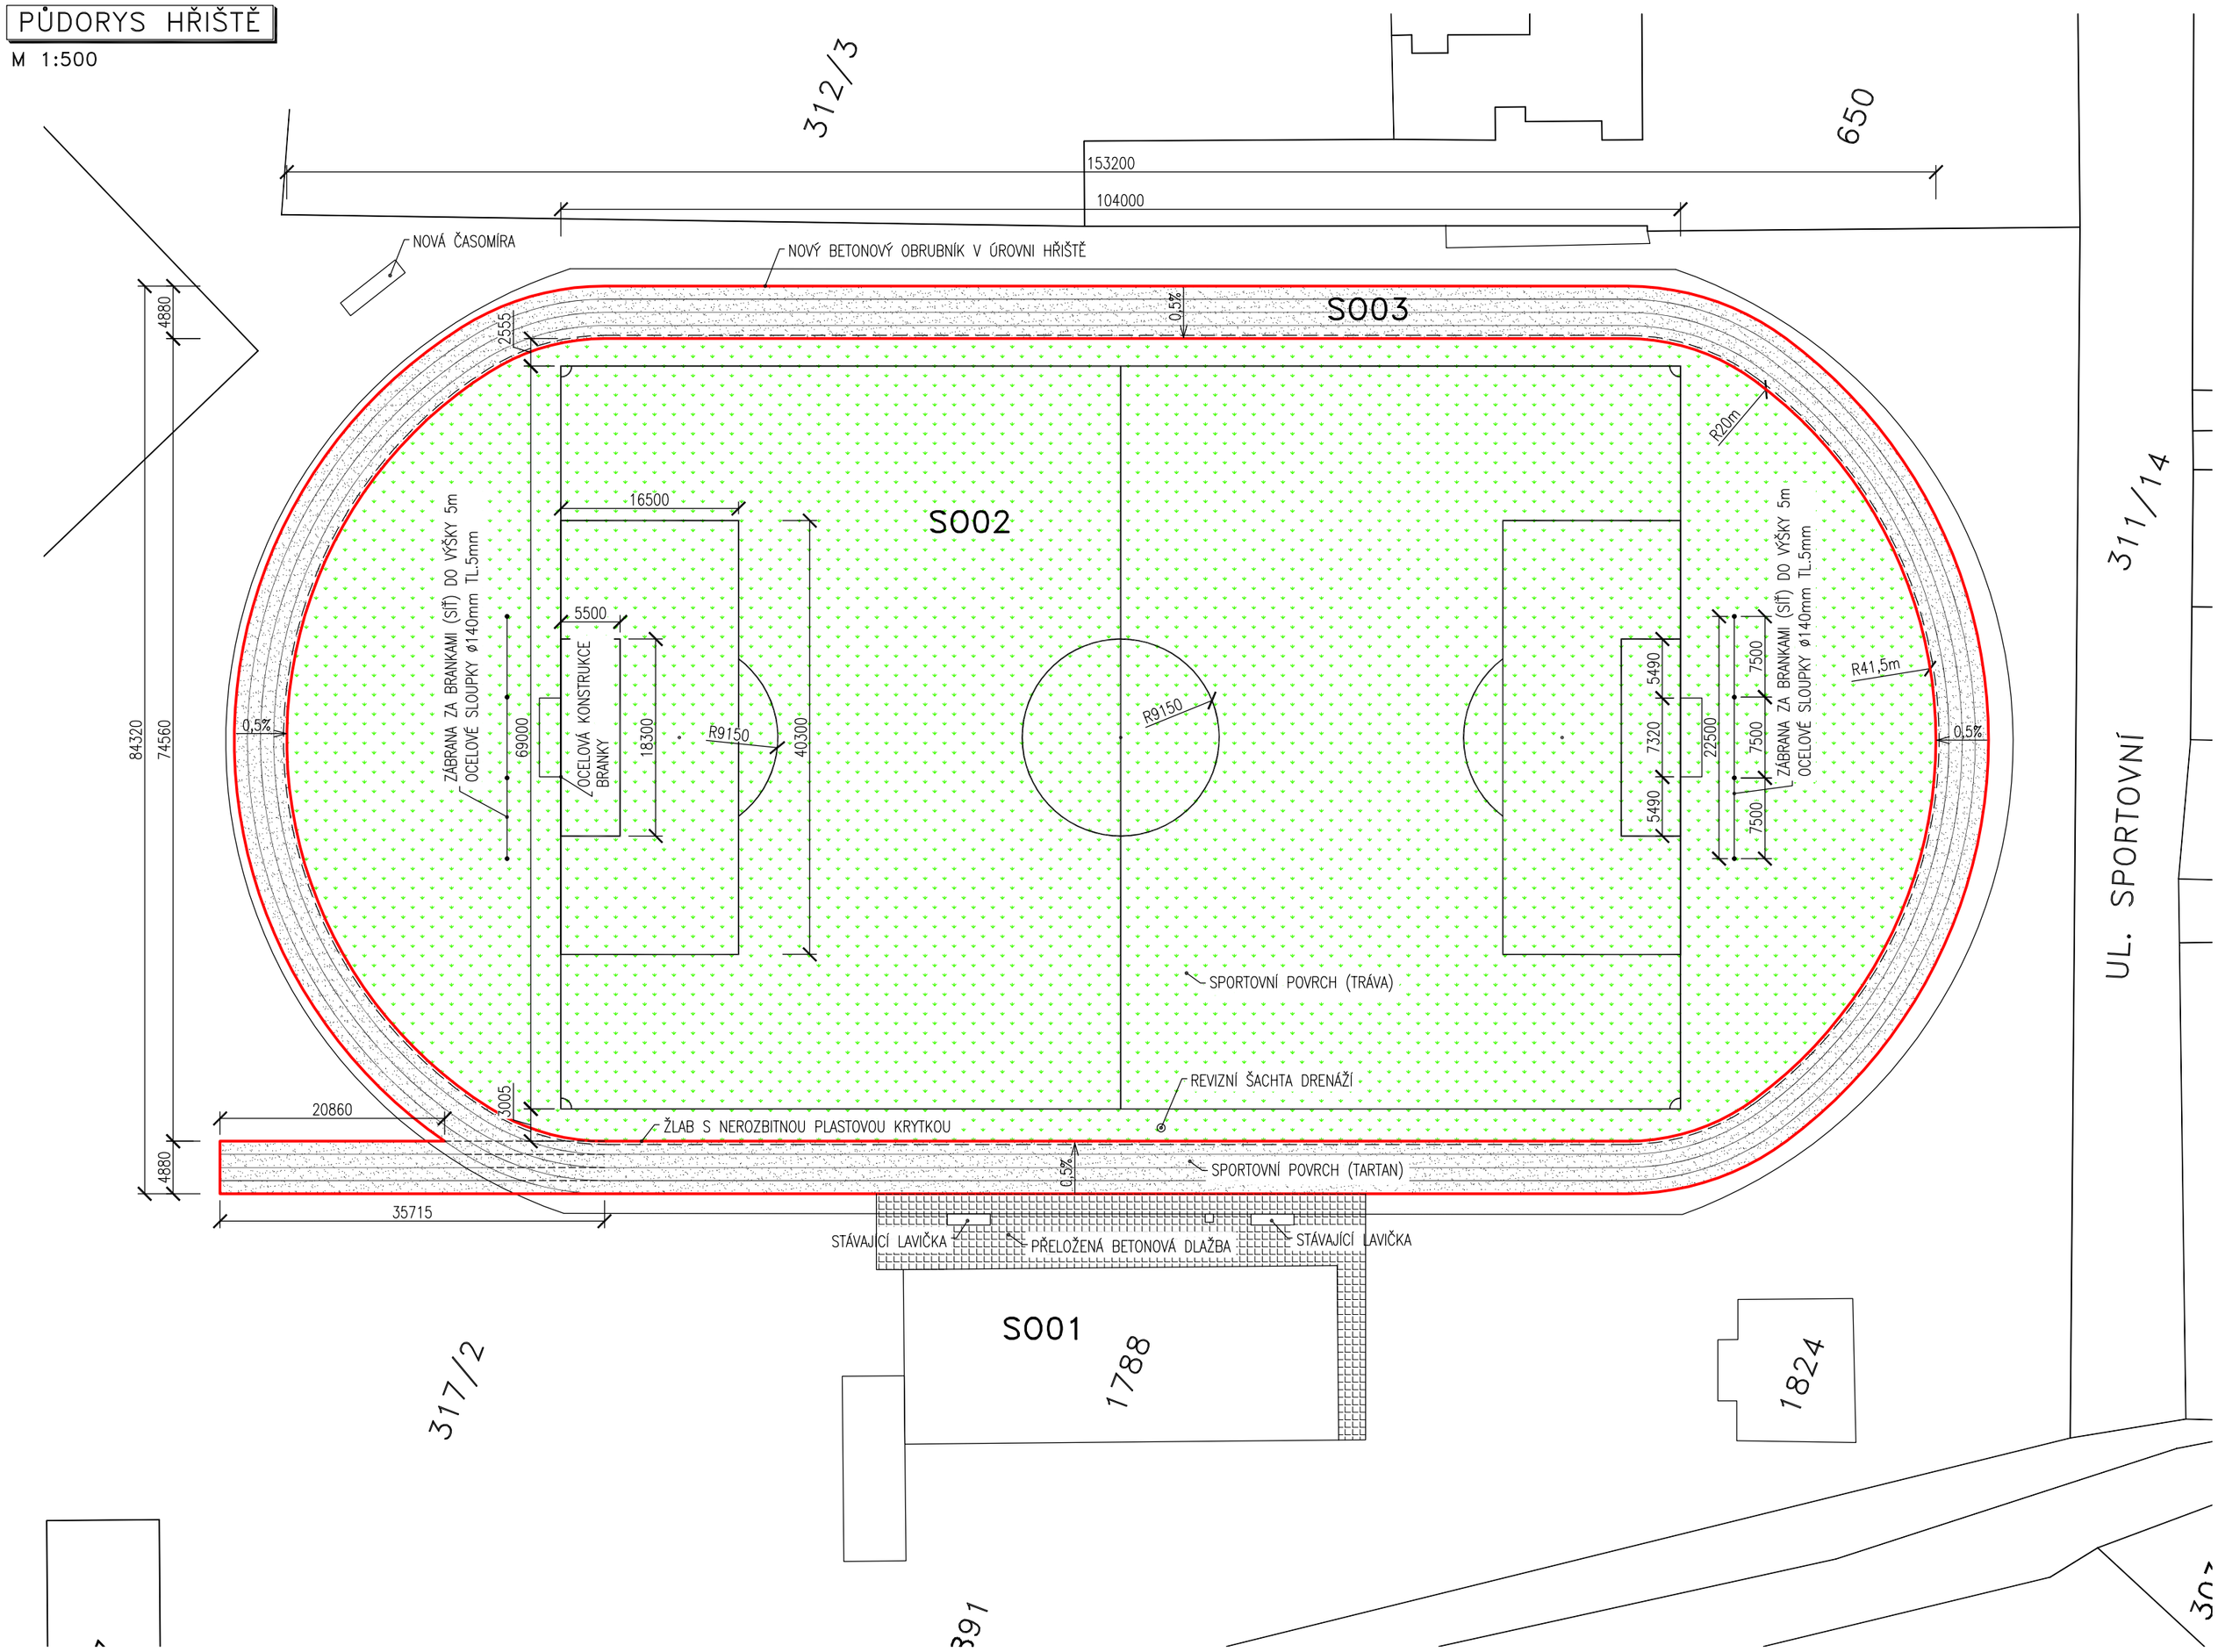

SKLADBY SPORTOVIŠŤ:

SO02

SKLADBA FOTBALOVÉHO HŘIŠTĚ

- SPORTOVNÍ POVRCH (TRÁVA) 20mm
- VEGETAČNÍ VRSTVA 120mm
  Vegetační vrstva bude tvořena z 70–75% písku a 30–25% kvalitní zeminy.
  Max odchylka 10mm na 4m
- PRANÝ PÍSEK 0–4mm 120mm
  Při zhotovení vrstvy bude dodržen příčný sklon hrací plochy hřiště.
  Max odchylka 20mm na 4m
- ~~STÁVAJÍCÍ POVRCH (DRN, TRÁVA) 20mm~~
  Bude odstraněn
- ~~STÁVAJÍCÍ VEGETAČNÍ VRSTVA 50~150mm~~
  Bude odstraněna
- DRCENÉ KAMENIVO 4–32mm 40~70mm
  Bude doplněno na původní škvárový podklad, tak aby bylo provedeno vymodelování stávající plochy do střechového profilu se sklonem 0,5% od středu ke krajům hřiště.
  Hutnit Edef=80–120mPa
  Max odchylka 30mm na 4m
- ŠKVÁROVÁ VRSTVA PŮVODNÍHO HŘIŠTĚ ~350mm
  Vrstva je silně zhutněná
- ROSTLÝ TERÉN –

SO03

SKLADBA BĚŽECKÉ DRÁHY

- SPORTOVNÍ POVRCH (TARTAN) 20mm
- PENETRACE –
- KOBEREC ASFALTOVÝ JEMNÝ 40mm
- KOBEREC ASFALTOVÝ HRUBÝ 50mm
- DRCENÉ KAMENIVO 8–32mm ~80mm
  Hutnit Edef=80–120mPa
- ŠKVÁROVÁ VRSTVA PŮVODNÍHO HŘIŠTĚ ~350mm
  Vrstva je silně zhutněná
- ROSTLÝ TERÉN –

SKLADBA BĚŽECKÉ VÝBĚHOVÉ DRÁHY (NOVÉ)

- SPORTOVNÍ POVRCH (TARTAN) 20mm
- PENETRACE –
- KOBEREC ASFALTOVÝ JEMNÝ 40mm
- KOBEREC ASFALTOVÝ HRUBÝ 50mm
- DRCENÉ KAMENIVO 8–32mm 40mm
- DRCENÉ KAMENIVO 32–63mm 150mm
  Hutnit Edef=80–120mPa
- ŠTĚRKOPÍSEK 60mm
- ROSTLÝ TERÉN –

POZNÁMKY:

- VŠECHNY ROZMĚRY NUTNO OVĚŘIT PŘÍMO NA STAVBĚ;
- VEŠKERÉ NEJASNOSTI A ZMĚNY JE TŘEBA KONZULTOVAT S PROJEKTANTEM;

PLOCHY A VÝMĚRY:

- TRÁVNÍK – SO02 – 10406m²
- TARTAN – SO03 – 2140m²
- SÍŤ ZA BRANKAMI – 5 x 22,5m = 112,5m²
- OCELOVÉ TYČE ZA BRANKAMI ø140mm TL.5mm – 8ks x
- PE ŽLAB S NEROZBITNOU PLASTOVOU KRYTKOU – 397m
- NOVÝ BETONOVÝ OBRUBNÍK V ÚROVNI HŘIŠTĚ – 473m
- BRANKOVÉ KONSTRUKCE BUDOU POUŽITY STÁVAJÍCÍ
- NOVÝ ELEKTRICKÝ PANEL ČASOMÍRY

SO02 - FOTBALOVÉ HŘIŠTĚ
SO03 - ATLETICKÁ DRÁHA

VEDOUCÍ PROJEKTANT	VYPRACOVAL	TECHNICKÁ KONTROLA
ING. PAVEL JEŽEK	ING. JAN PAPÁČEK	ING. PAVEL JEŽEK
INVESTOR	MĚSTO PŘELOUČ, ČESKOSLOVENSKÉ ARMÁDY 1665, 53533 PŘELOUČ	
MÍSTO STAVBY	P.Č. 311/5, 317/2 A ST.1788; K.Ú. PŘELOUČ [734560]	

PROJECTICON s.r.o.
Projecticon s.r.o.
Antonína Kopeckého 151
549 22 Nový Hrádek
IČO: 28809459

STAVBA: REKONSTRUKCE SPORTOVIŠTĚ VČETNĚ ZÁZEMÍ	FORMÁT: 6xA4
	DATUM: 05/2014
	STUPEŇ PD: DSP+DPS
OBSAH: PŮDORYS HŘIŠTĚ	MĚŘÍTKO: 1:500
	Č. VÝKR.: D.1.1.28