


PODÉLNÝ ŘEZ 1 : 1000/10

NAKLÁPĚNÍ VODÍCÍCH PROUŽKŮ
VLEVO I VPRAVO U OBRUBY

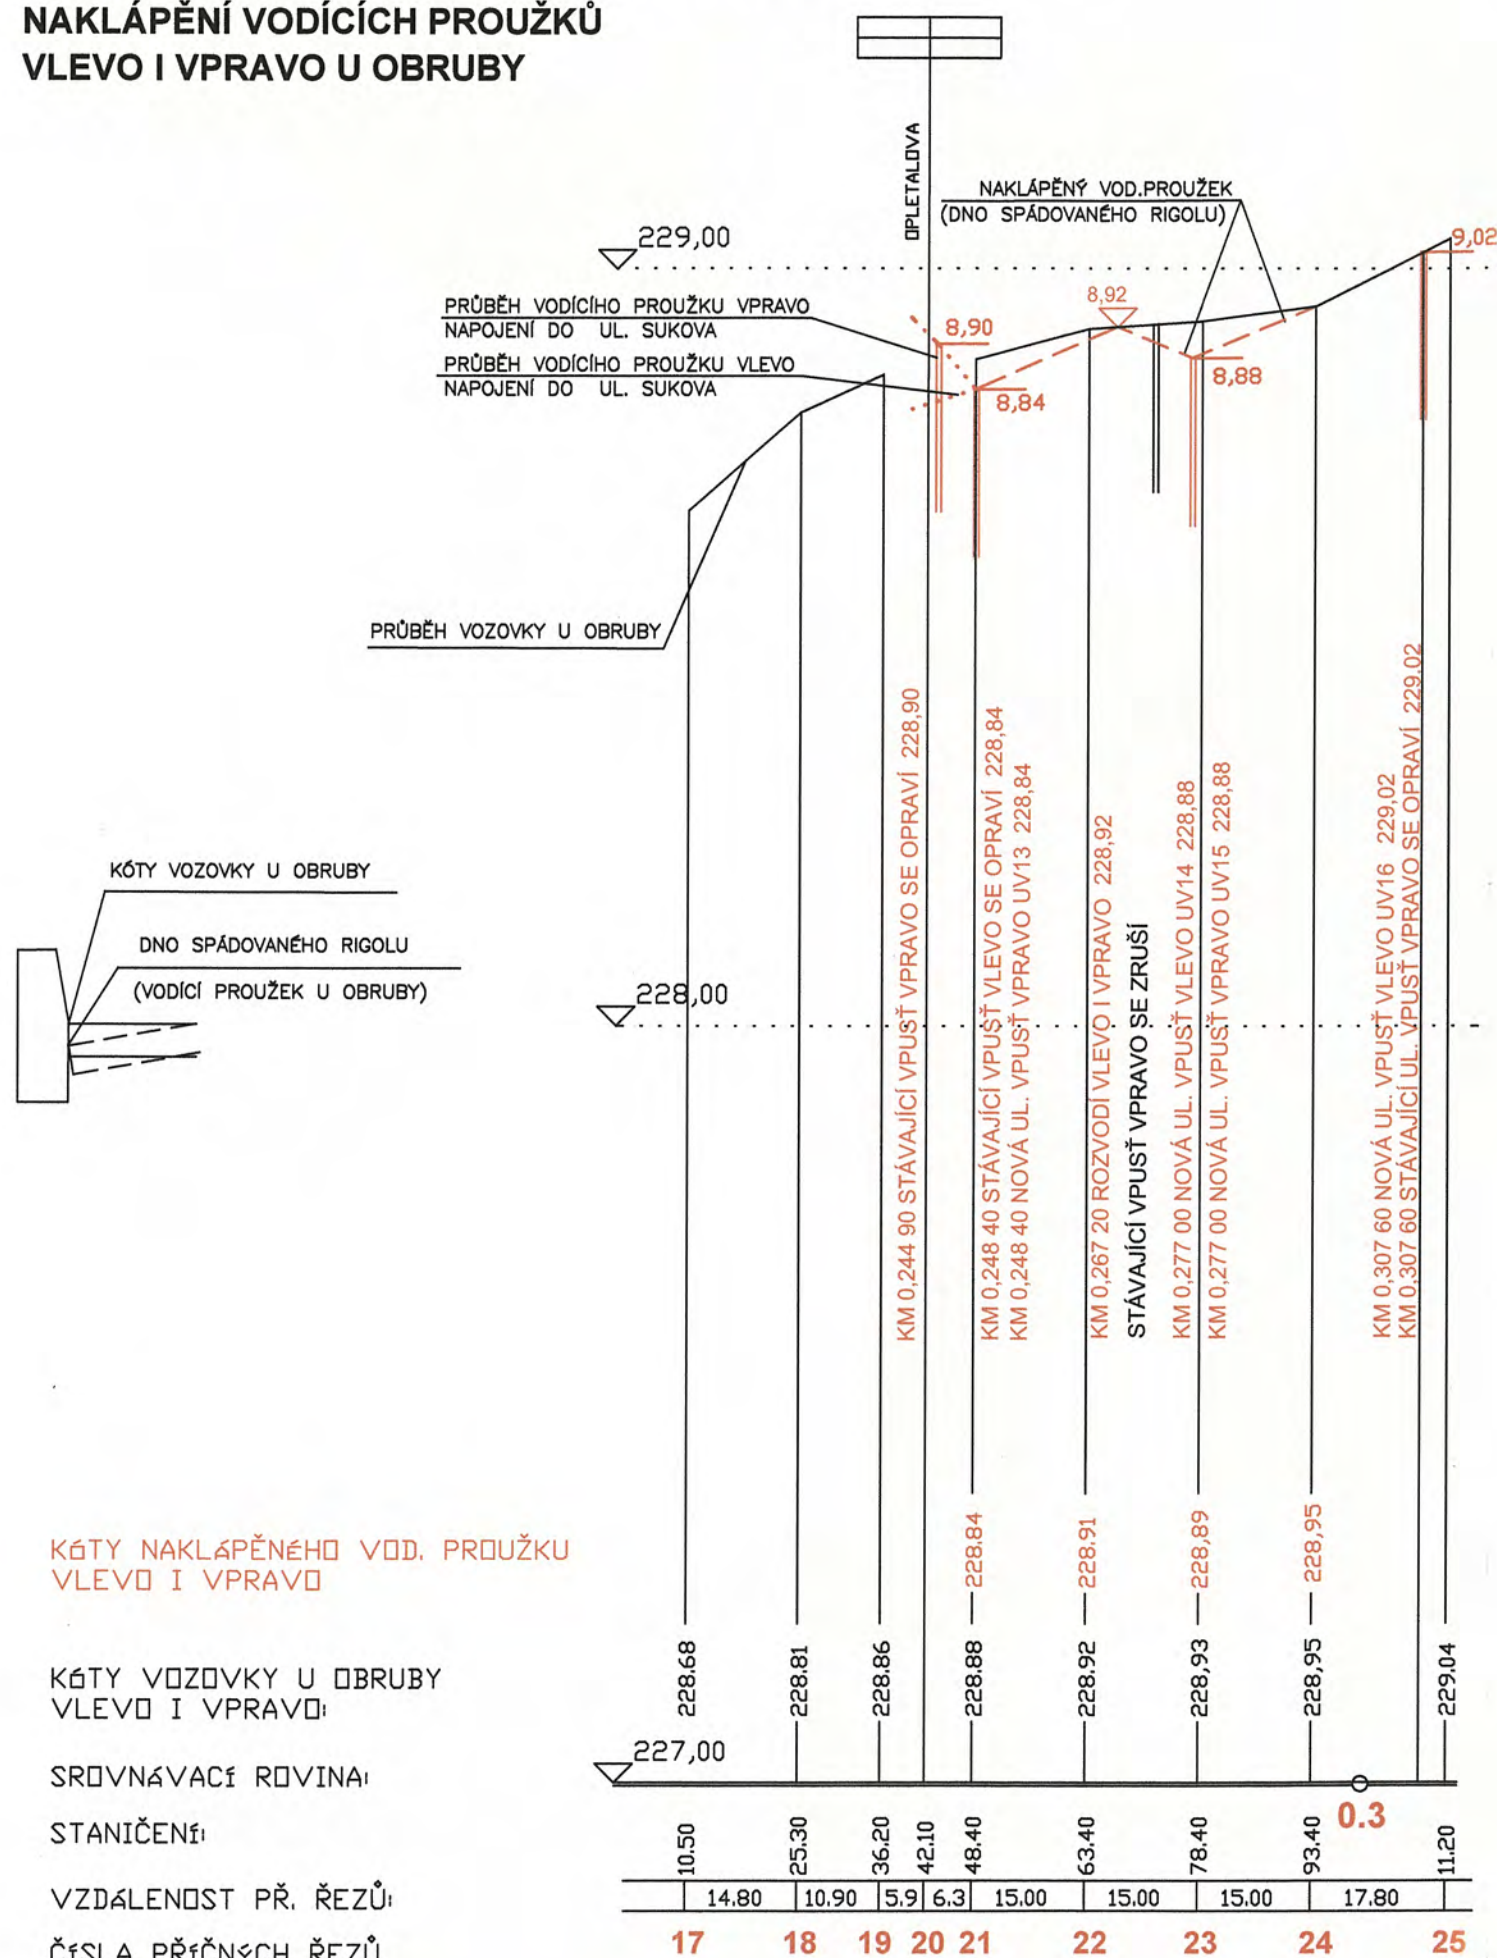


Dokumentace byla ověřena ve stavebním řízení a je podkladem pro provedení stavby podle stavebního povolení sp. zn. *ST 335/2012* ze dne

25. V. 2012



SO 101 VÝŠKOVÝ SYSTÉM: BpV SOUŘADNICOVÝ SYSTÉM: JTSK

HL.INŽ.PROJEKTU	ZODP.PROJEKTANT	VYPRACOVAL	KONTRLOVAL	<div>M.I.S.</div> <div>sídlo: Škroupova 719, 500 02 Hradec Králové projekce: Husova 1697, 530 03 Pardubice</div>	
Ing. Kučera M. <i>Kučera M.</i>	Ing. Kučera M. <i>Kučera M.</i>	Ing. Koutník J. <i>Koutník J.</i>	Ing. Kučera M. <i>Kučera M.</i>		
MĚSTO : PŘELOUČ		KRAJ : PARDUBICKÝ		FORMÁT	2xA4
INVESTOR : MĚSTO PŘELOUČ				DATUM	12/2011
AKCE :				ÚČEL	DSP+ZDS
<div>REKONSTRUKCE UL. FOERSTEROVA V PŘELOUČI</div> <div>DOKUMENTACE PRO STAVEBNÍ POVOLENÍ A ZADÁNÍ STAVBY</div>				Č.ZAKÁZKY:	PARÉ :
				11/055	1
				Č. ARCHIVNÍ :	
PŘÍLOHA :				0	
PODÉLNÝ ŘEZ - náklápění vodících proužků				MĚŘÍTKO :	Č.PŘÍLOHY :
				1:1 000/10	5b