



SO 101 – PRACOVNÍ PŘÍČNÉ ŘEZY


PRACOVNÍ ŘEZ 1 – KM 0,025

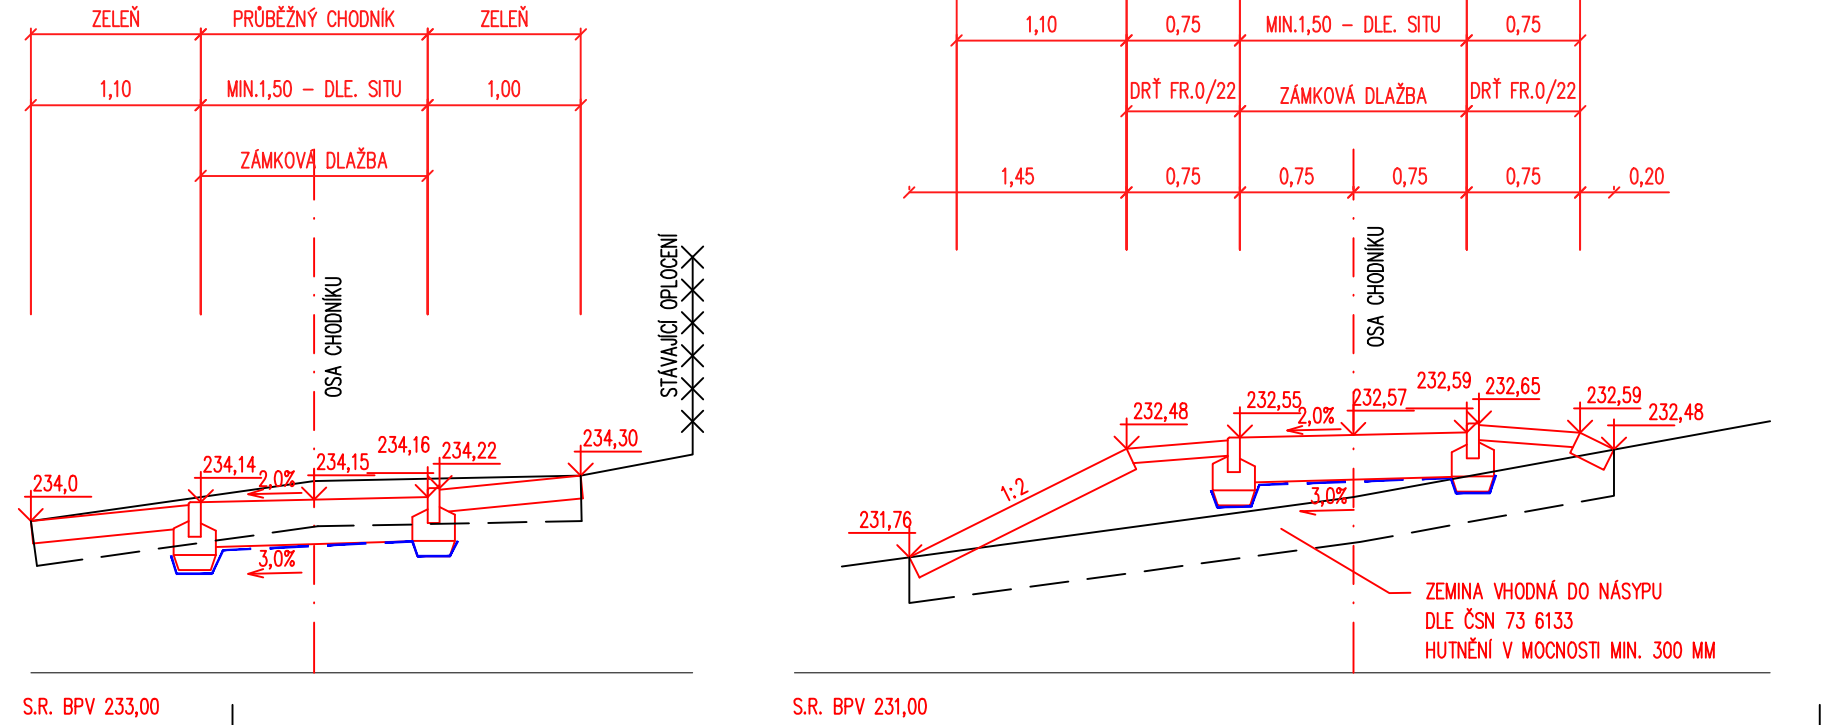


PRACOVNÍ ŘEZ 2 – KM 0,050

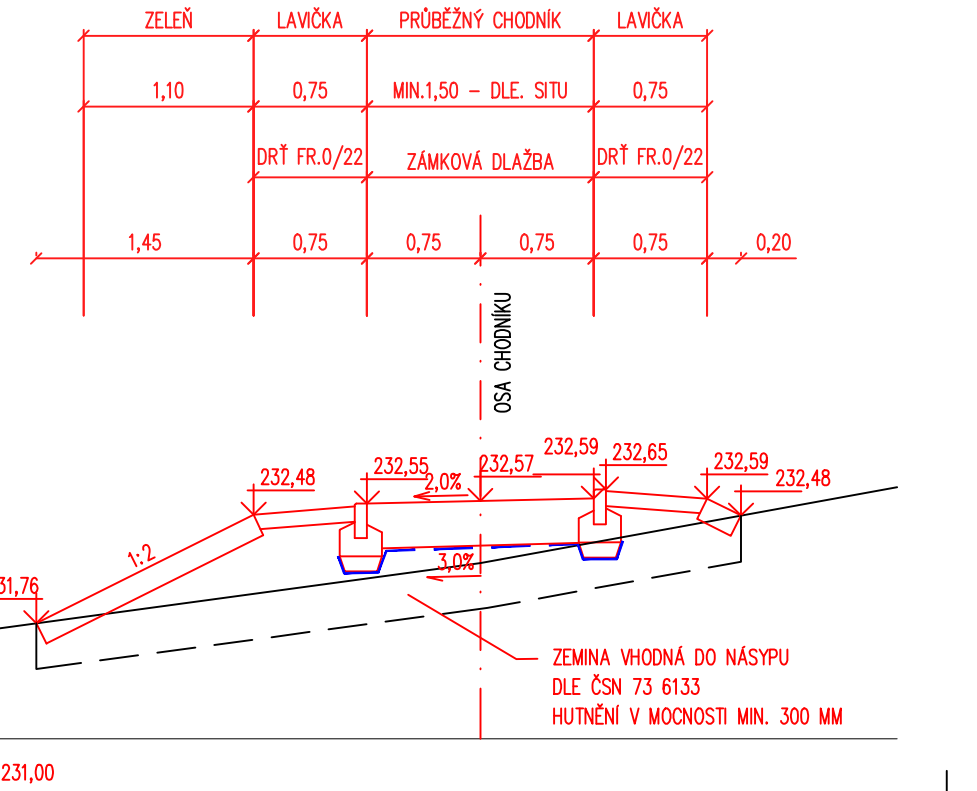


PRACOVNÍ ŘEZ 3 – KM 0,058

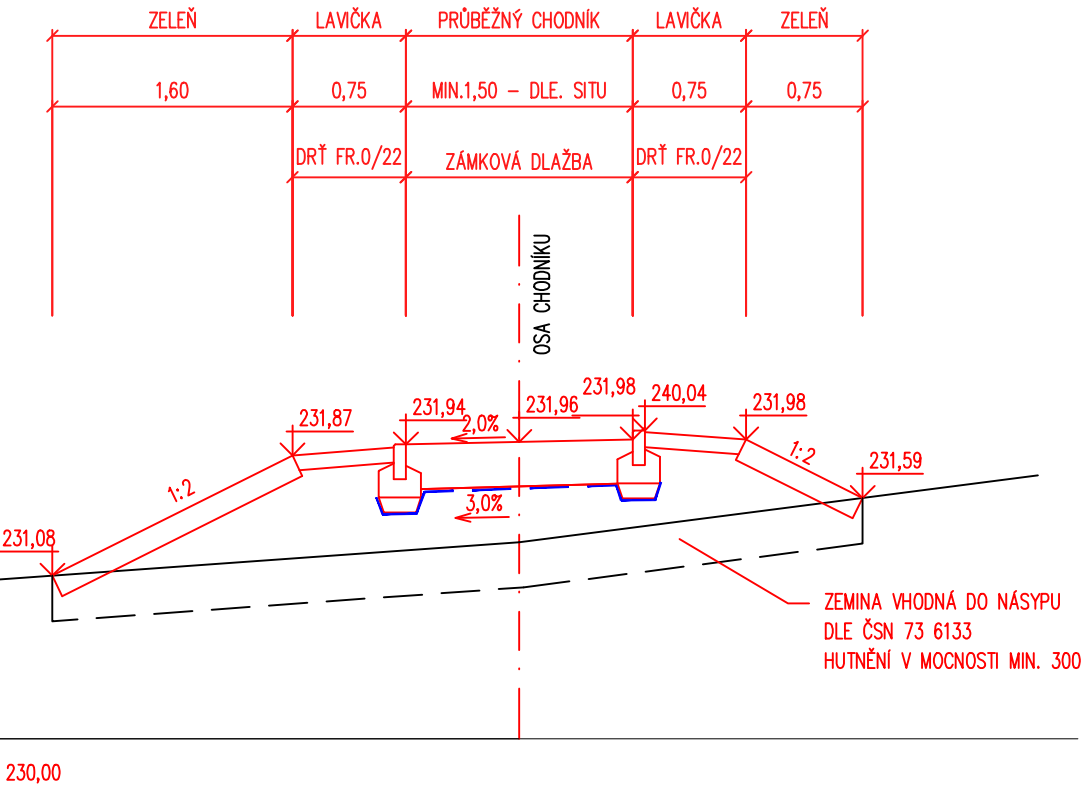

PRACOVNÍ ŘEZ 4 – KM 0,075

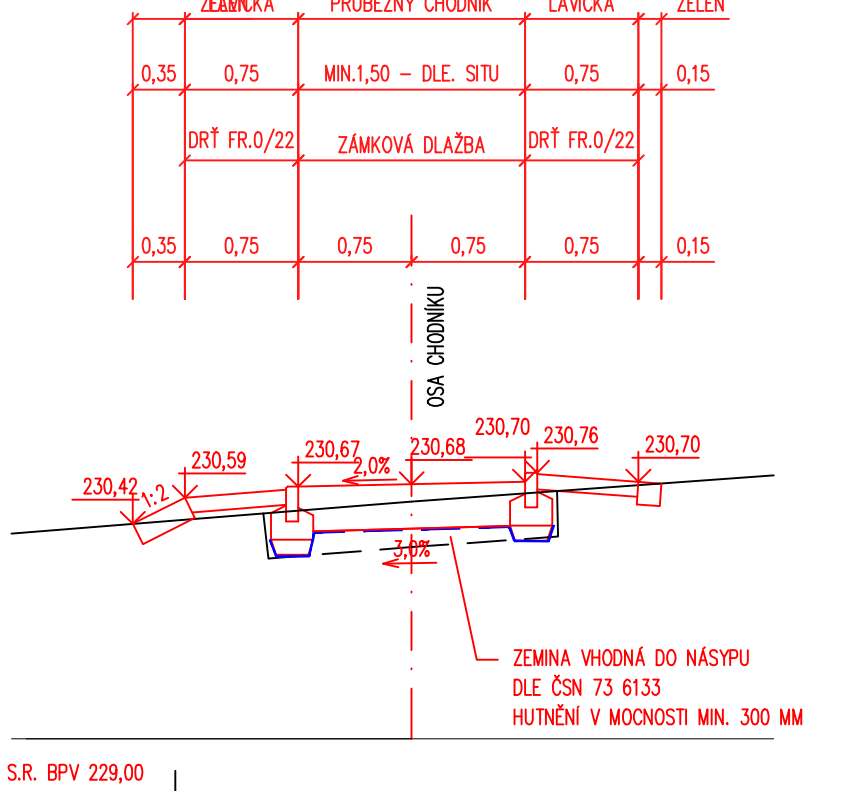

PRACOVNÍ ŘEZ 5 – KM 0,100

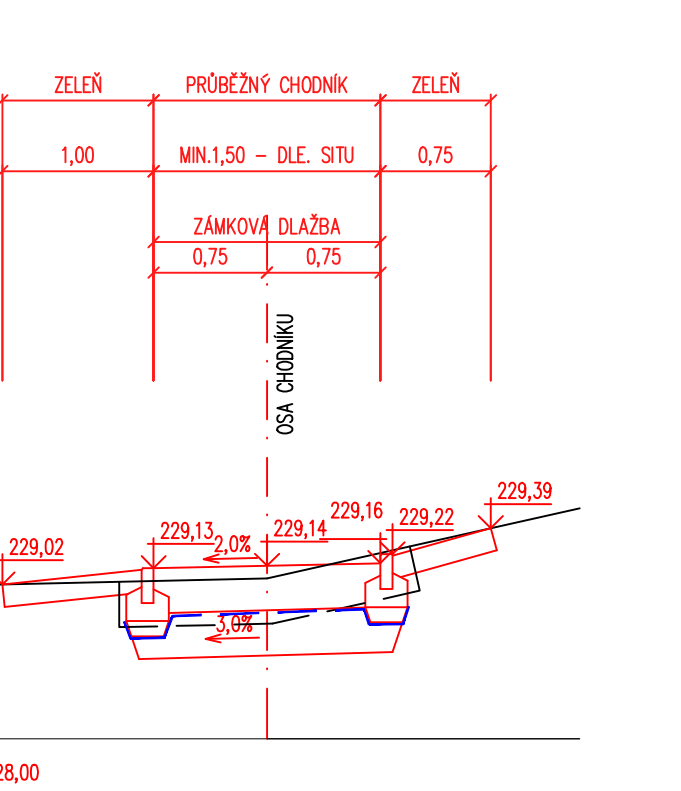

OBJEKT:
SO 101 - NOVÝ CHODNÍK (DŮR, DSP)
SO 102 - ZPEVNĚNÉ PLOCHY (DSP)
SO 401 - NOVÉ VEŘEJNÉ OSVĚTLENÍ (DŮR)
SO 402 - OPRAVA STÁV. VEŘEJNÉHO
OSVĚTLENÍ
SO 801 - SADOVÉ A TERÉNNÍ ÚPRAVY

Vypracoval:
Jana Förstlová
Kraj:
Pardubický
Objednatel:
Město Přelouč, ČS. armády 1665, 535 33 Přelouč

REKONSTRUKCE CHODNÍKŮ V OBCI ŠTĚPÁNOV

SO 101- NOVÝ CHODNÍK
PRACOVNÍ PŘÍČNÉ ŘEZY

Zodp. projektant:
Ing. Leoš Jelínek

Tratový úsek/Obec:
Štěpánov u Přelouče

Formát
5A4

Datum
11/2015

Číslo
PDPS

Č. zakázky
3110/015/029

Měřítko
1:50

Číslo dokumentace
B.1.2

Č. výkresu
4

Kontroloval:
Ing. Leoš Jelínek

Číslo
PDPS

Č. kopie

Č. výkresu

Č. výkresu

